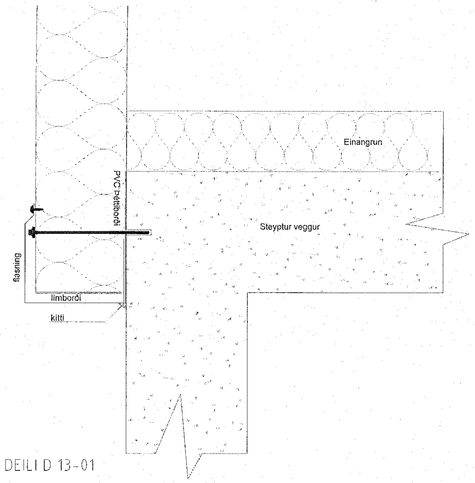

DEILI D 13-01

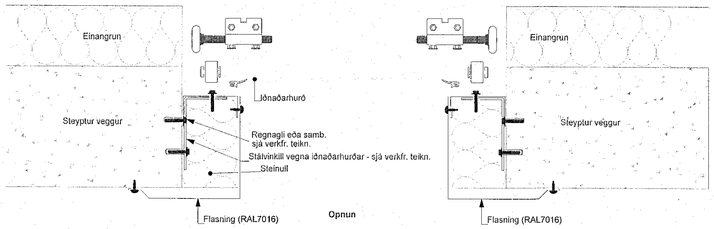

DEILI E 13-01

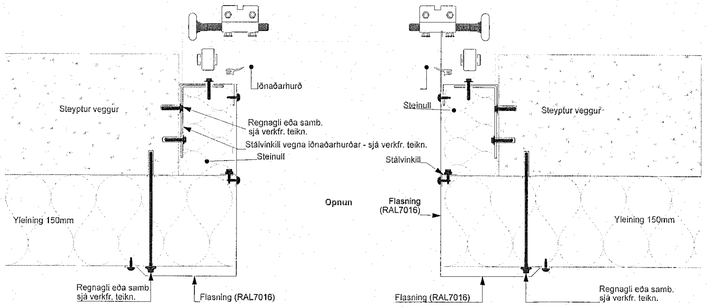

DEILI F 13-01

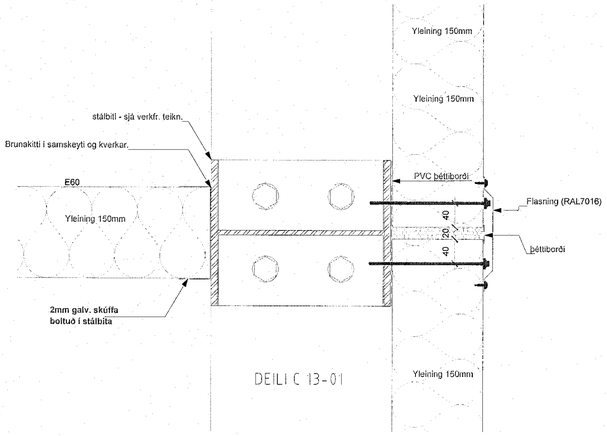

DEILI C 13-01

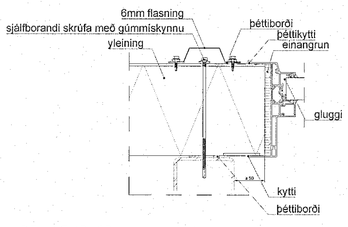

DEILI G 13-03

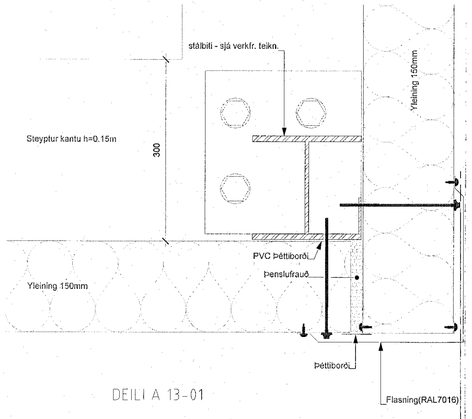

DEILI A 13-01

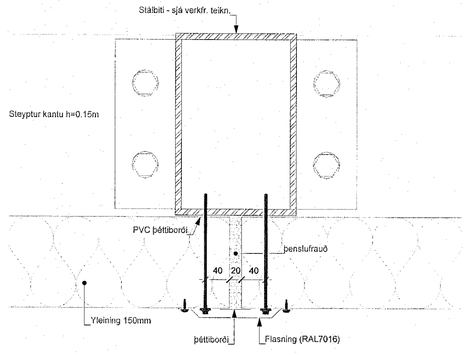

DEILI B 13-01

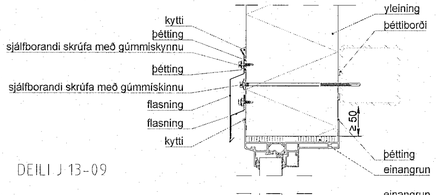

DEILI J 13-09

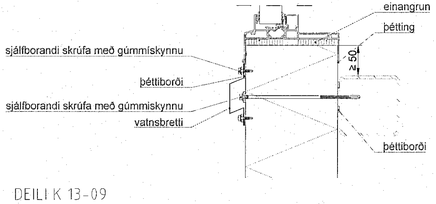

DEILI K 13-09

Samþykkt þann
06. feb. 2023
Th. byggingarfulltrúans í Hafnarfirði
Róbert A. Róbertsson

MÁL ATHUGIST Á STAÐNUM ÁÐUR EN FRAMKVÆMD HEFST

BREYTINGAR

NR.	DAGS.	BREYTING	SÞ.

K.J. ARK. slf 650319-0360
TEL: 899-3234
E-MAIL kjartan@kjhonnun.is
E-MAIL jon@kjhonnun.is

HÖNNUN - SKIPULAG - RÁÐGJÖF
KJARTAN RAFNSSON FÍLÍÓSA 270365-3539
JÓN M. HALLDÓRSSON BYGGINGAFR. 091162-3509

VERK
EINHELLA 1 - MHL 01
HAFNARFJÖRÐUR

TEIKNING
DEILI
VERKTEIKNINGAR

KVARÐI
1:5 A1

DAGS.
09.01.2023

TEIKNING NR.
13-15

TEIKNAÐ AF
KR, JMH