

Sampykkt þann

06. feb. 2023


Ík. Útgangurfulltrósi H Hafnarfirði
Róbert A. Róbertsson

Róbert A. Róbertsson
KT.


SÉRUPPDÁTTUR Í SAMBÆMI VÍÐ GILDANDI ADALUPPDÁTTI.
VERKNR: EINHELLA 1, mhl 02 DAGS.ÚTG: 18.05.22

ÚTGÁFUFERILL

ÚTG. DAGS. LÝSING

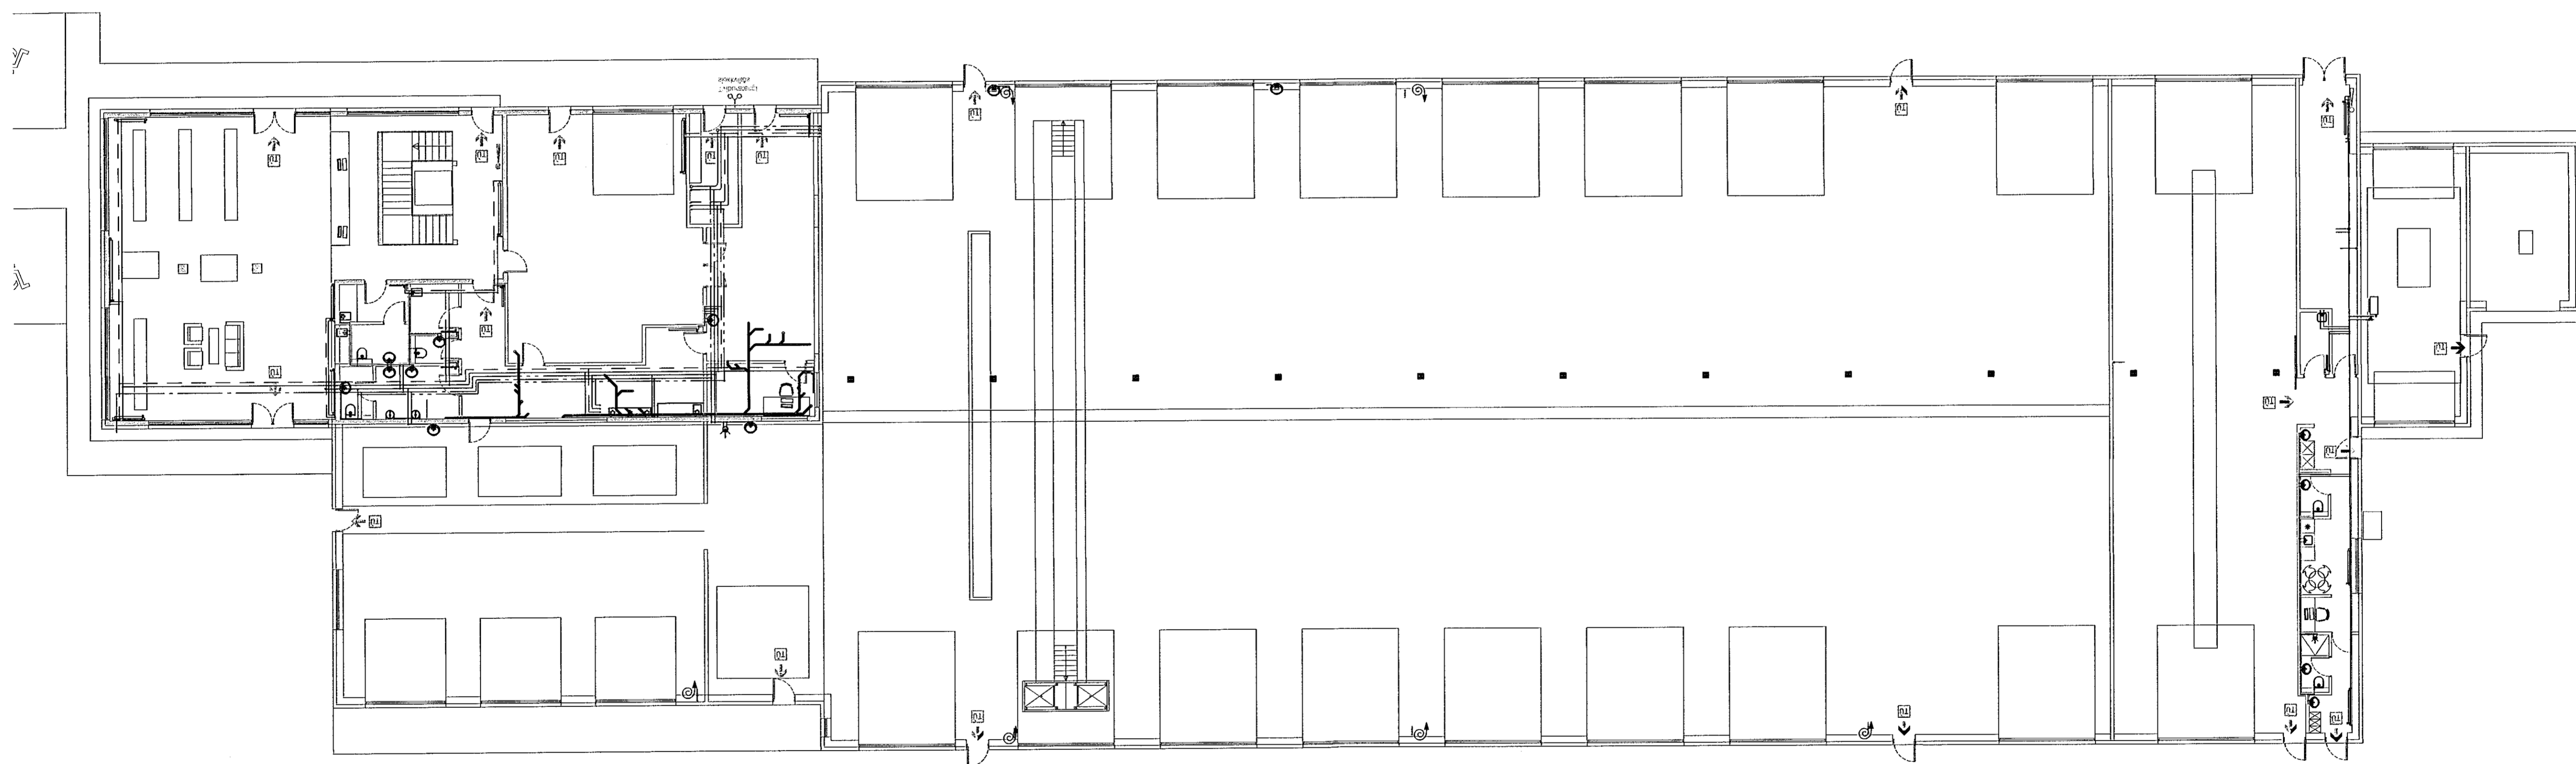

LYKILMYND

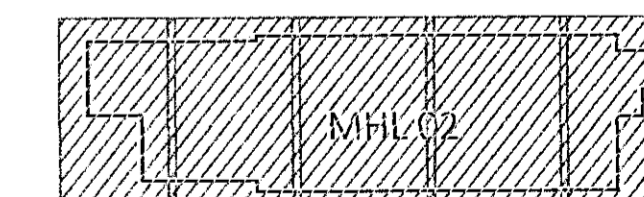

KVARDI ehf
Tækni- og ráðgjafafyrirgæfing
Nethyl 2E, 110 Reykjavík
Sími: 851 1213
Netfang: gummi@ktr.is

EINHELLA 1, mhl 02
HAFNARFIRÐI

HITA- OG PRÍFAKERFI
GRUNNMYND 1. HÆÐ
YFIRLITSMYND

SAMPYKKT	KT.		
Útdráttur Róbertsson	020672-5369		
HÖNNUÐUR	NETFANG	YFIRFARID	DAGS. SAMP.
GP	gummi@ktr.is	SEG	18.01.23
MKV. (A1)	VERKNÚMUR	TEKNI. NR.	BR.ÚTG.
1:150	22004	2-1100	