


Sambýkt þann
06. feb. 2023
Róbert A. Róbertsson

Róbert A. Róbertsson DN10-3507
ÁRITUN HÖNNUNARSTJÓRA: KT.


SÉRUPPRÁTTUR Í SAMRÆMI VIB GILDANDI ADALUPPRÁTT.
VERKNR: EINHELLA 1, mhl 02 DAGS.ÚTG: 18.05.22

ÚTGÁFUFRILL

ÚTG. DAGS. LÝSING

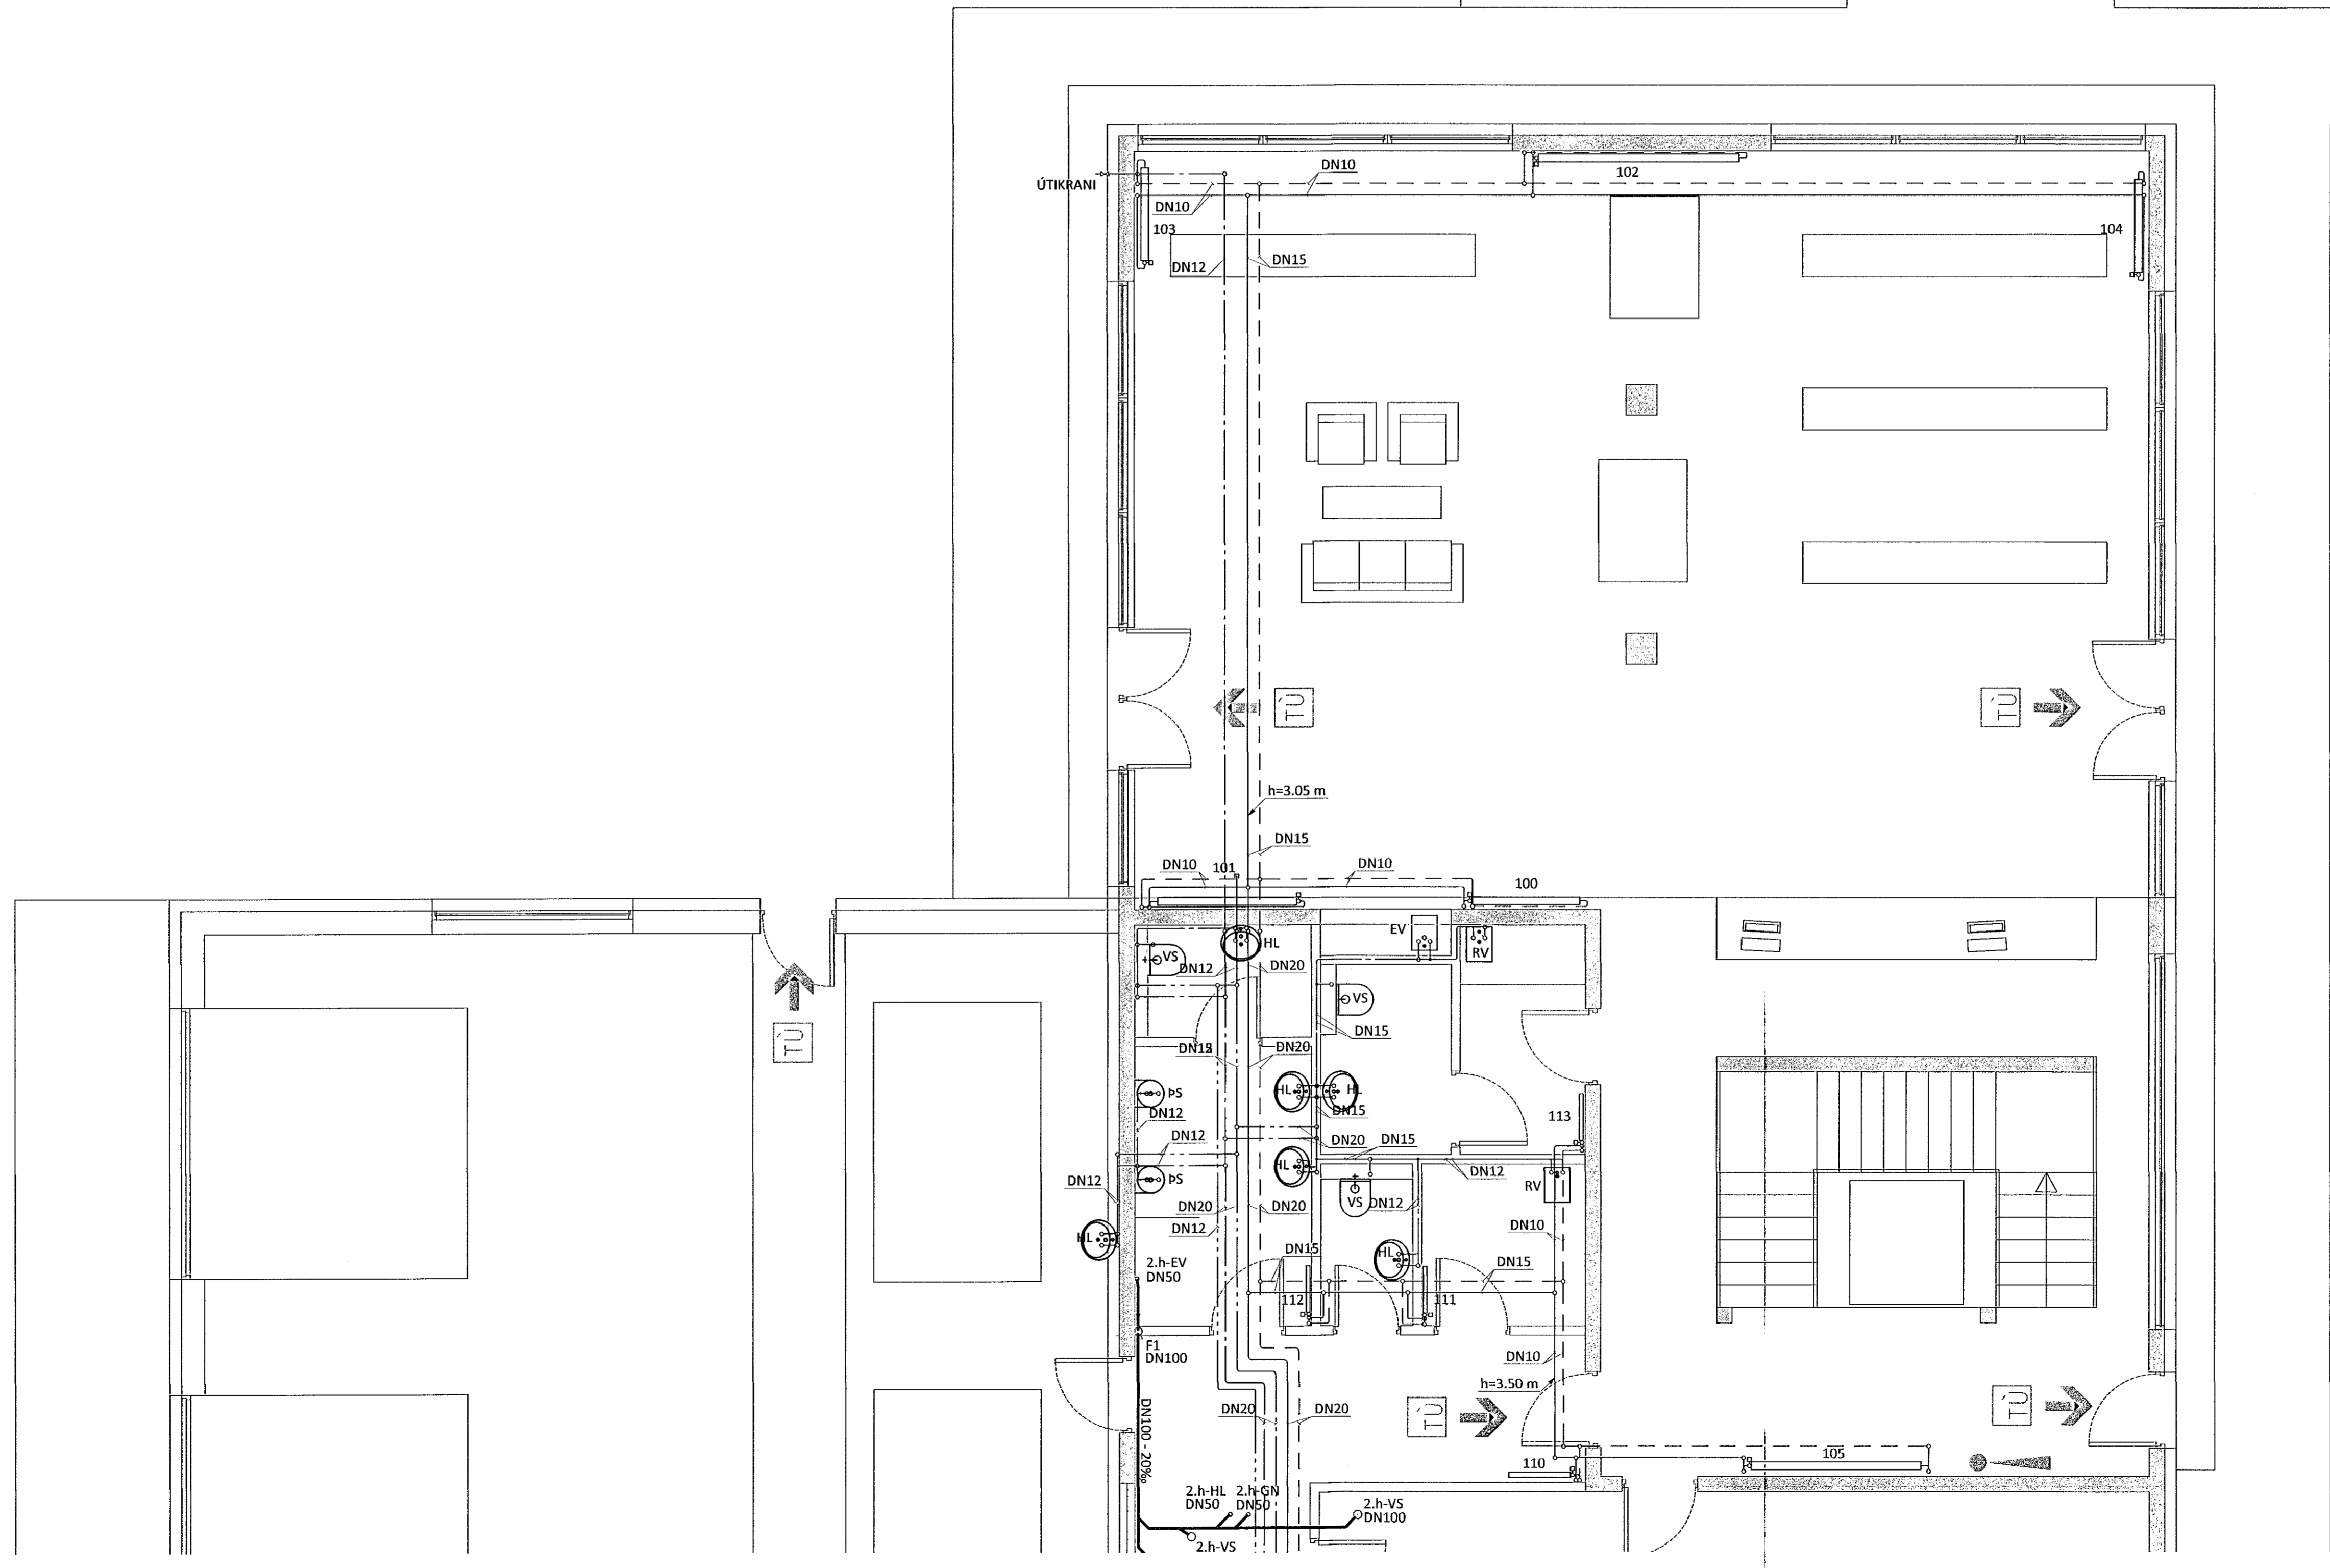

LYKILMYND

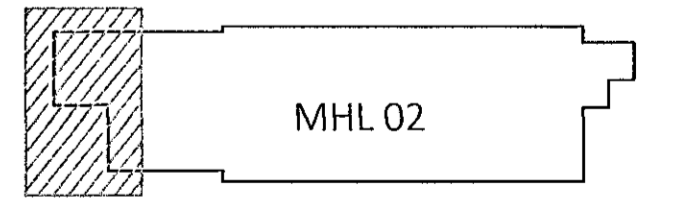

KVARDI ehf
Tækni- og ráðgjafabústa
Nethyl 2E, 110 Reykjavík
Sími: 851 1213
Netfang: gummi@ktr.is

EINHELLA 1, mhl 02
HAFNARFIRDI

HITA- OG PRIFAKERFI
GRUNNMYND 1. HÆÐ
1. HLUTI

SAMÞYKKT KT.
GUMMI ehf 020672-5349
HÖNNUÐUR NETFANG YRIRFARID DAGS. SAMP.
GP gummi@ktr.is SEG 18.01.23
MKV.(A1) VERKNÚMÉR TEKN. NR. BR.ÚTG.
1:50 22004 2-1101