


Sambýtt þann
06. feb. 2023
H. Þorgeirsdóttir, Guðrún Elín
Róbert A. Róbertsson

Guðrún Elín 0116233509
ÁRITUN HÖNNUNARSTJÓRA: KT.
SÉRUPPRÁTTUR Í SAMRÆMI VÍÐ GILDANDI AÐALUPPRÁTT.
VERKNR: EINHELLA 1, mhl 02 DAGS.ÚTG: 18.05.22

ÚTGÁFUFRILL

ÚTG. DAGS. LÝSING

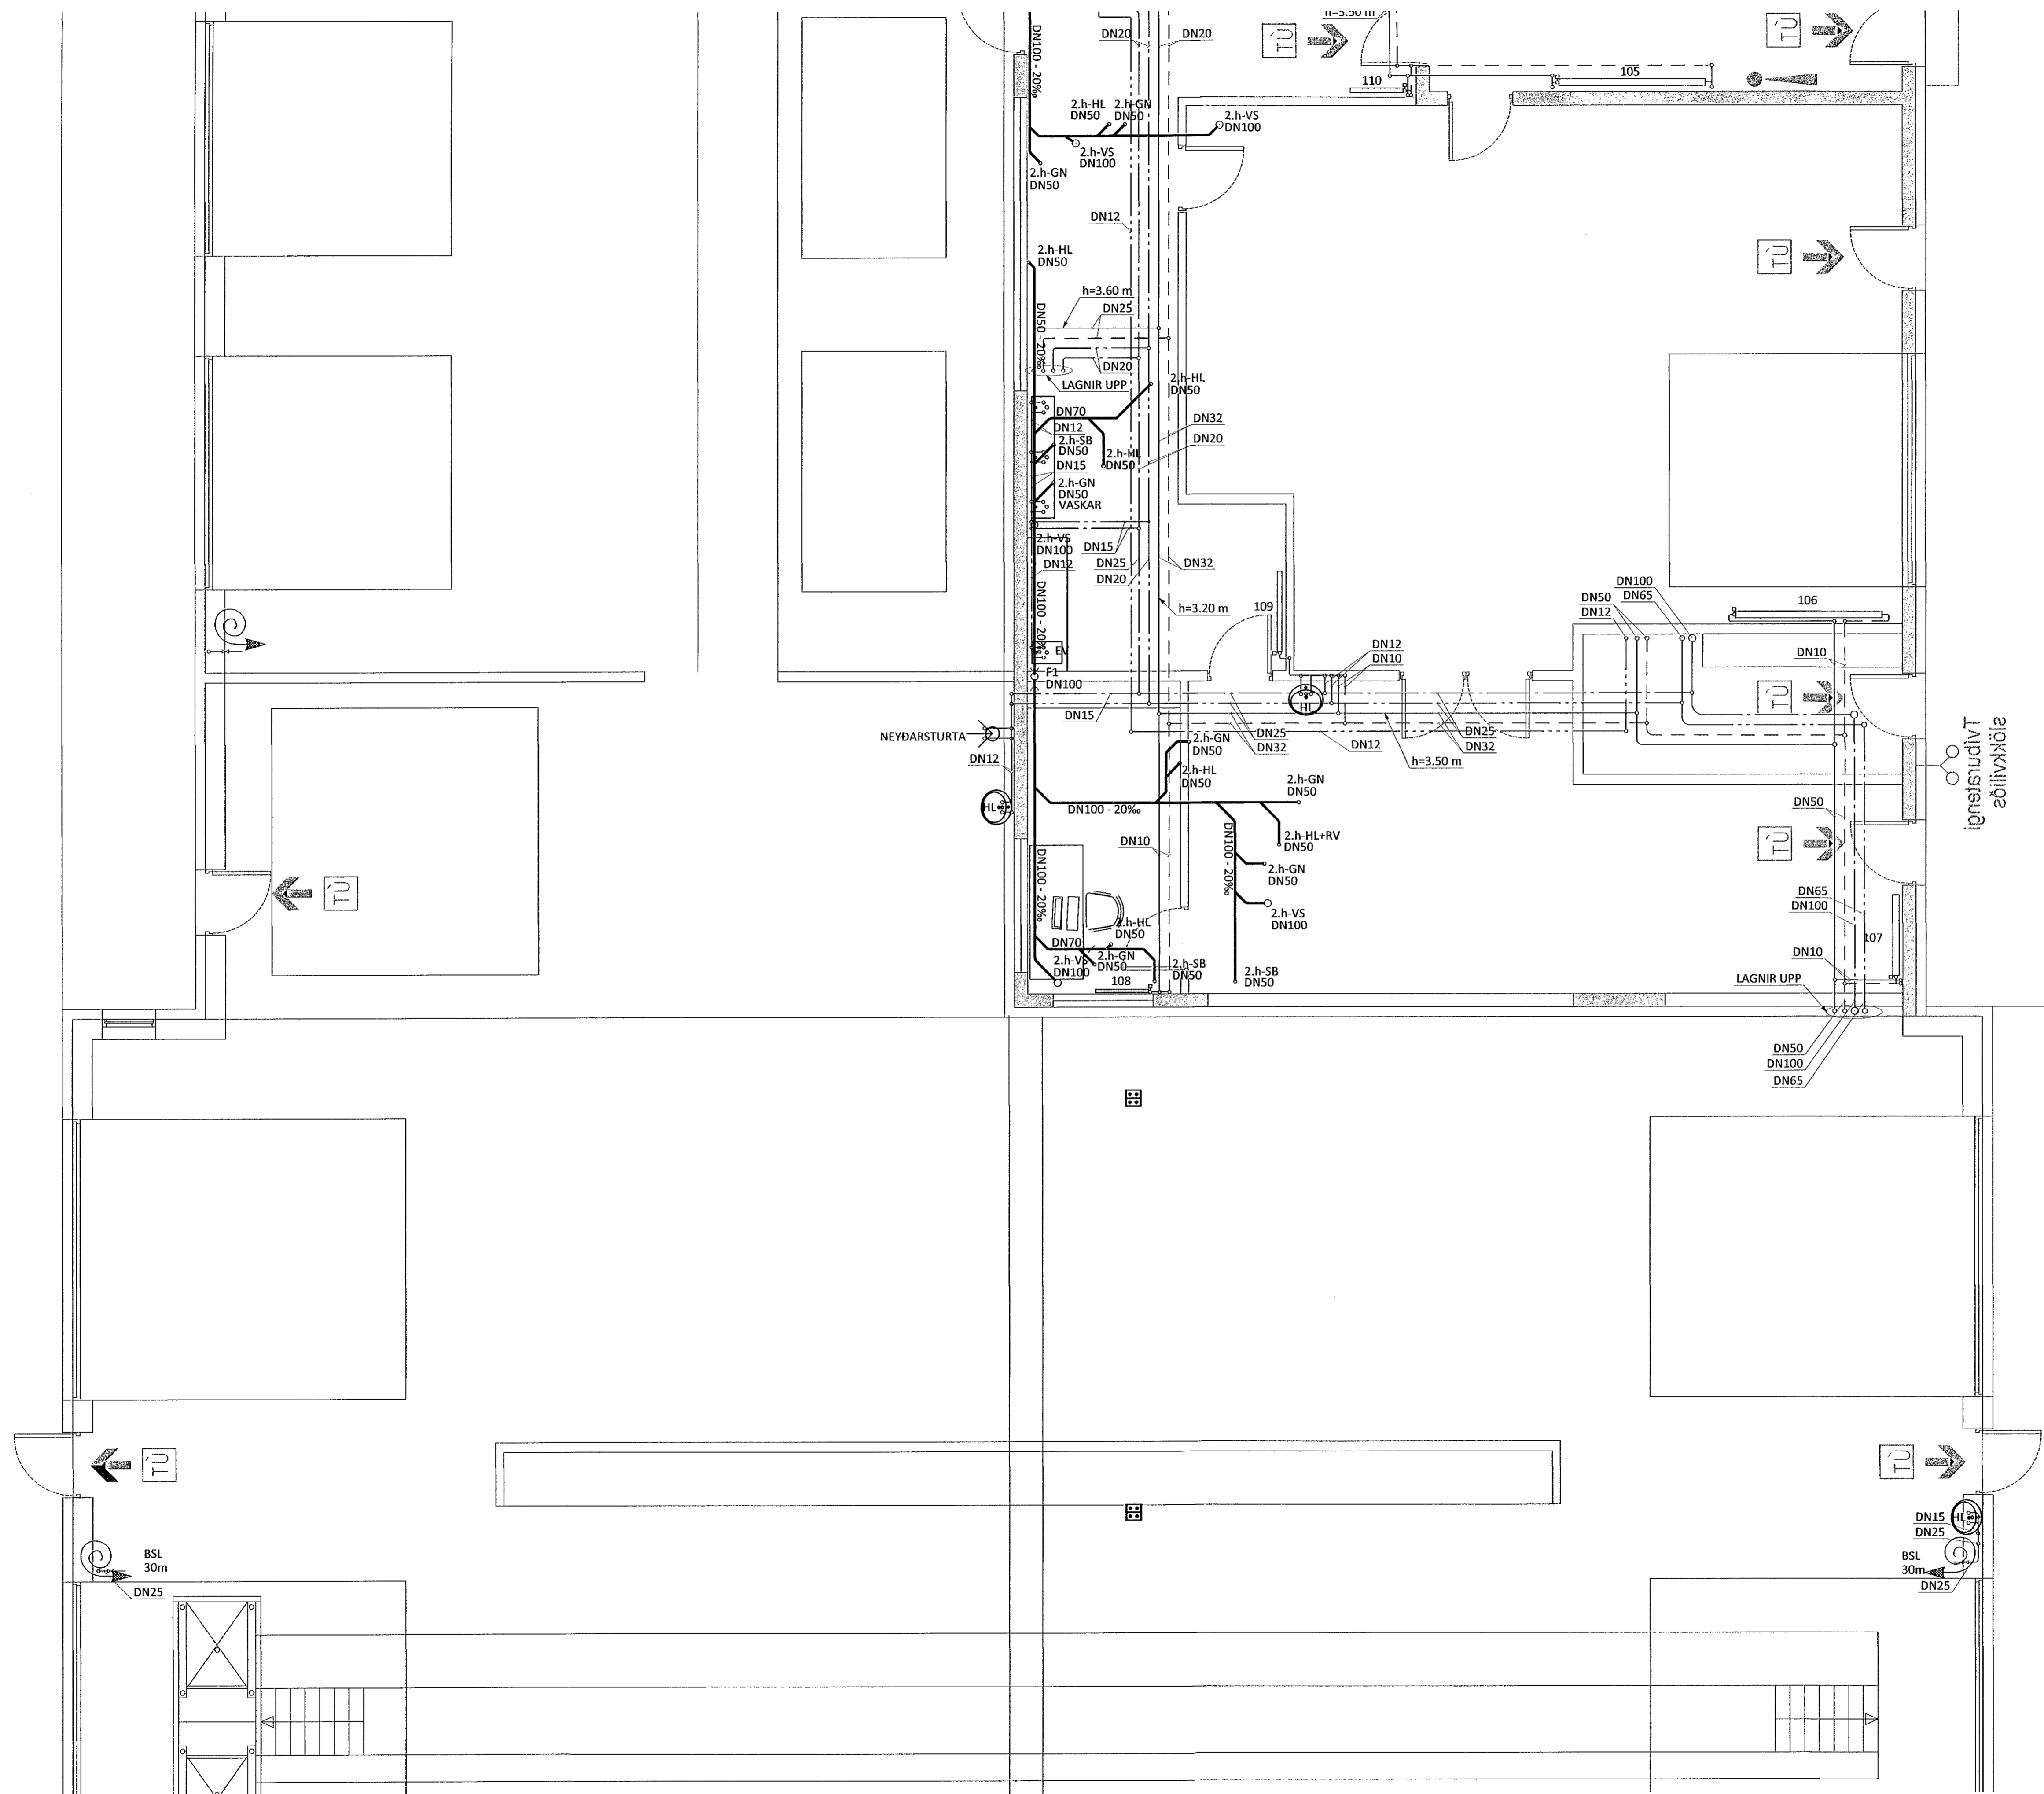

LYKILMYND



KVARDI ehf
Tækni- og ráðgjafaröðusta
Nethyl 2E, 110 Reykjavík
Sími: 851 1213
Netfang: gummi@ktr.is

EINHELLA 1, mhl 02
HAFNARFIRÐI

HITA- OG PRIFAKERFI
GRUNNMÝND 1. HÆÐ
2. HLUTI

SAMPRYKT KT.
TÖNNUÐUR NEIFANG YFIRFARID DAGS. SAMP.
GP gummi@ktr.is SEG 18.01.23
MKV. (A1) VERKNÚMÉR TEKNI. NR. BR.ÚTG.
1:50 22004 2-1102