


Sampykki þann
06. feb. 2023
R. Róbertsson

Ólafur Þ. Þorvaldsson
KT. 0911623509

SÉRUPPDRATTUR Í SAMRÆMI VÍÐ GILDANDI ADALUPPDRATT.
VERKNR: EINHELLA 1, mhl 02 DAGS.ÚTG: 18.05.22

ÚTGÁFUFERILL

ÚTG. DAGS. LÝSING

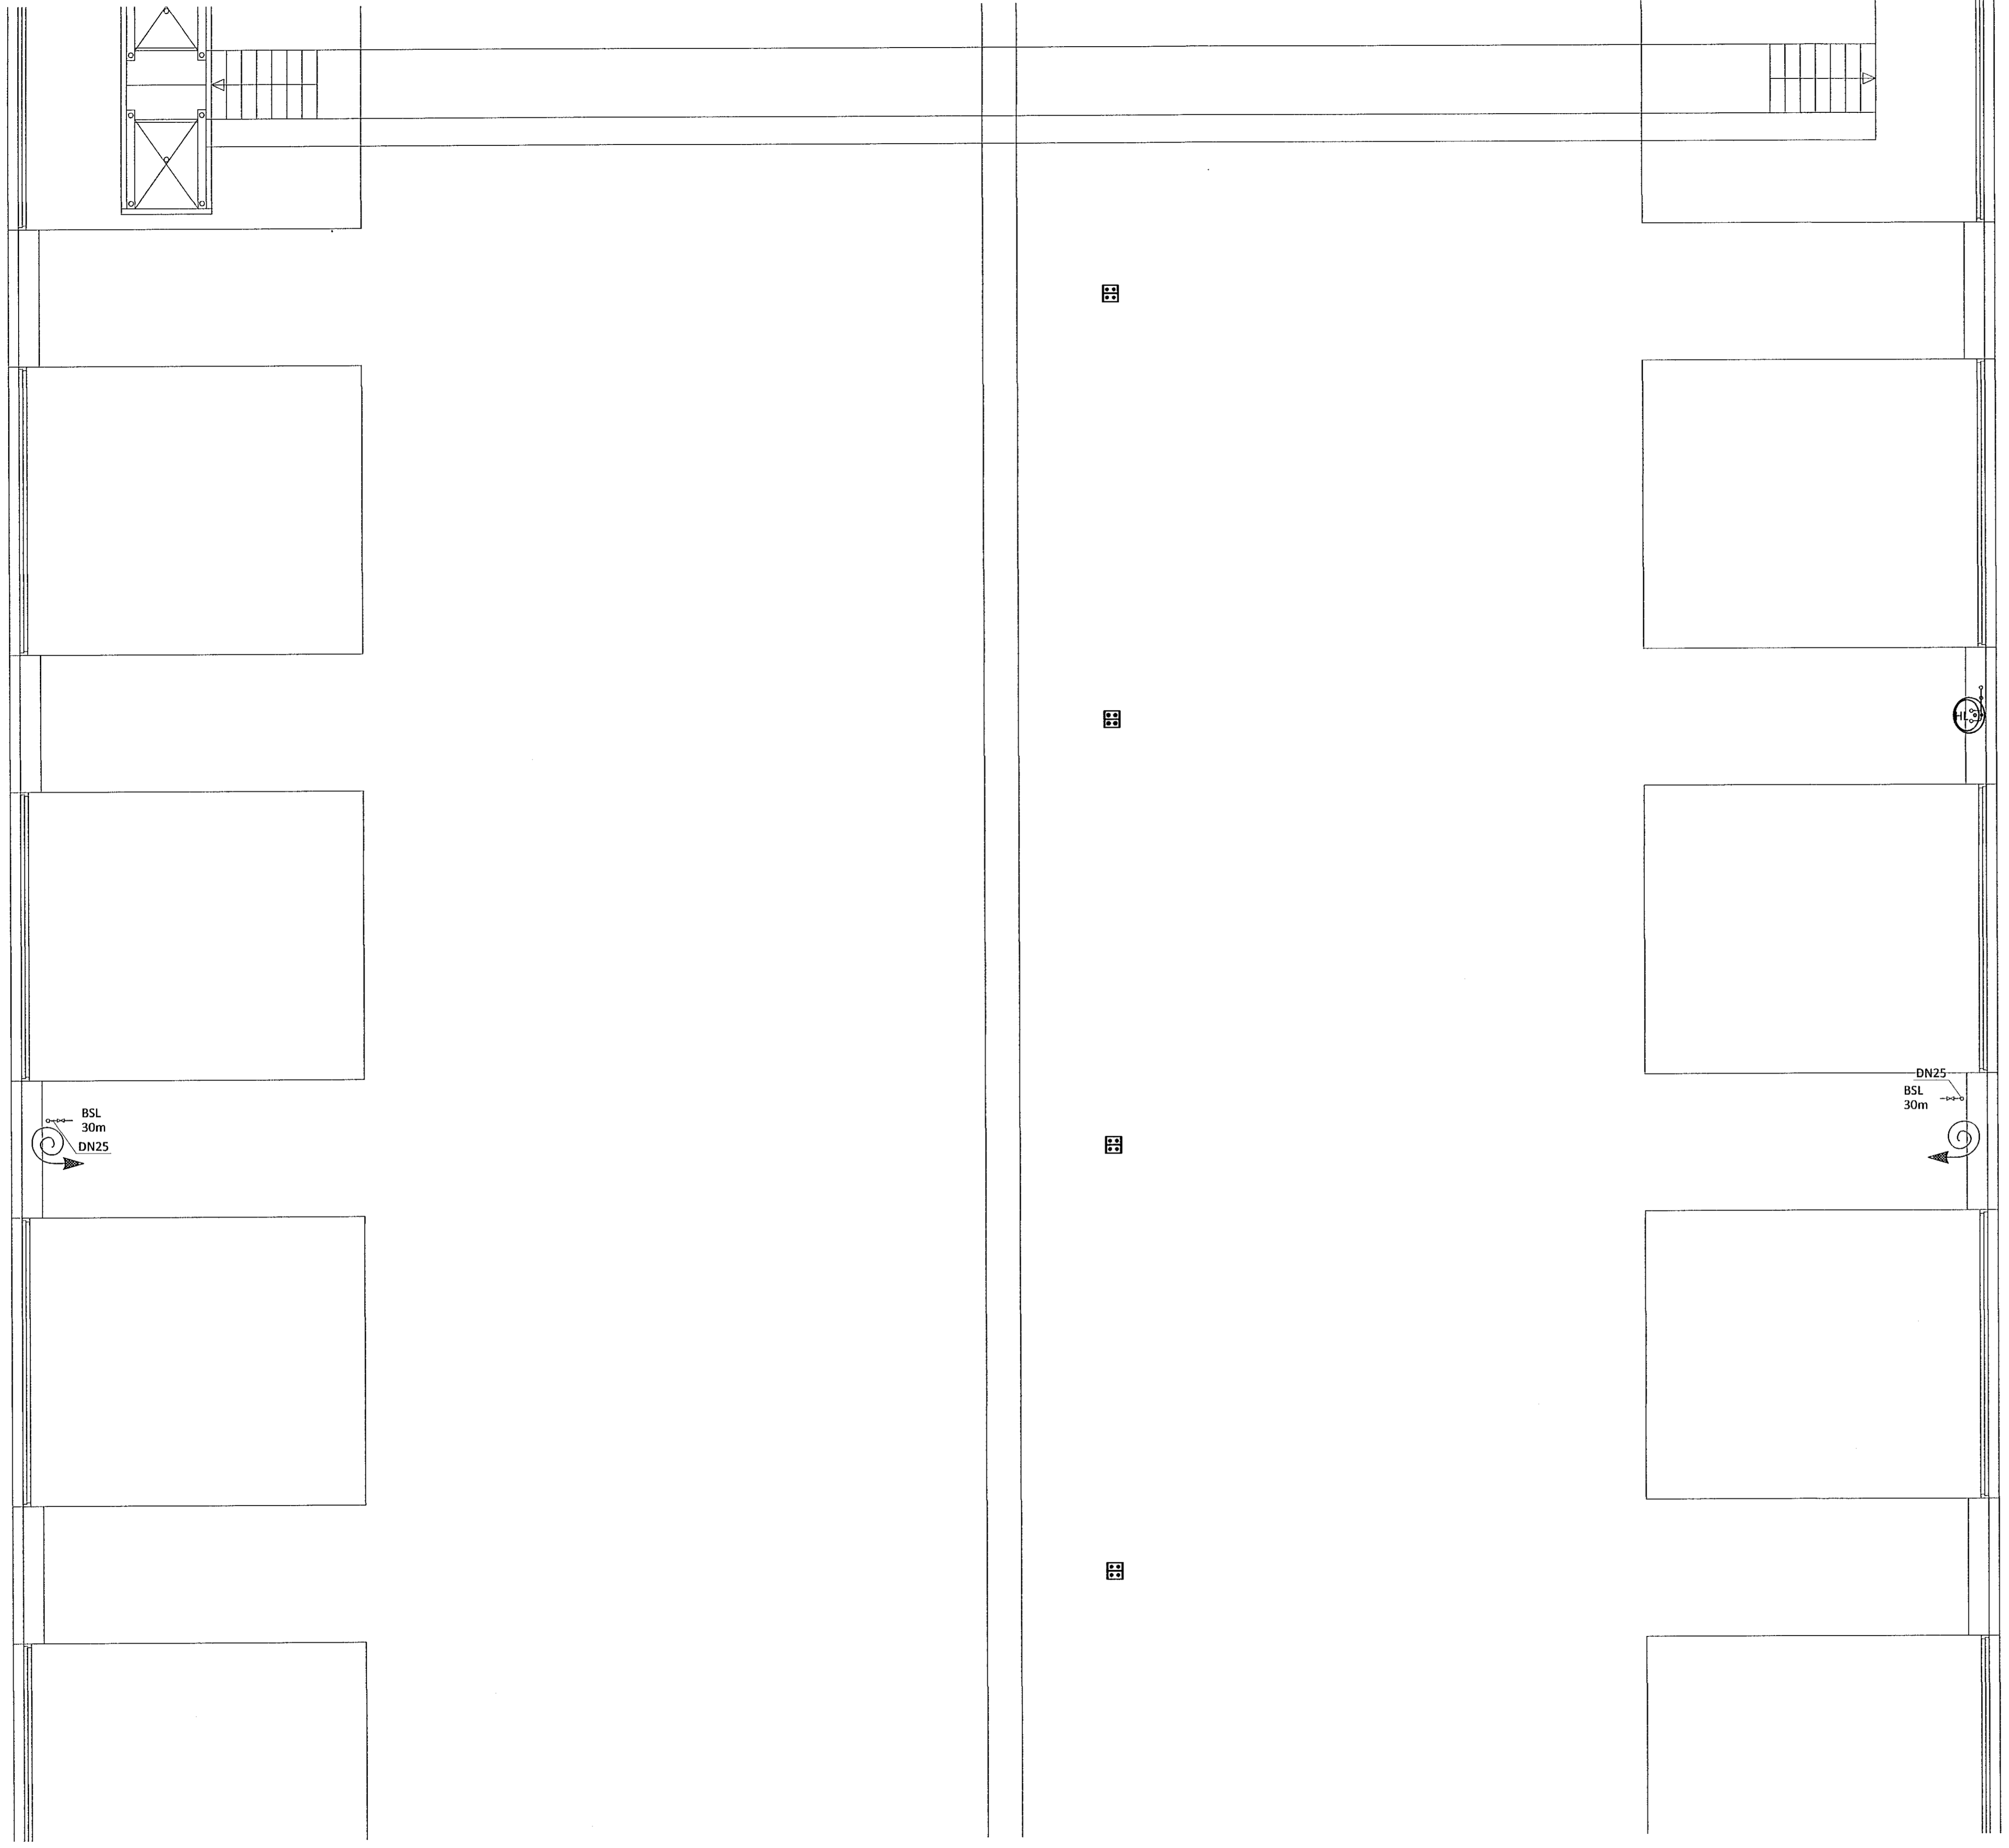

LYKILMYND



KVARDI ehf
Tækni- og ráðgjafabústa
Nethyl 2E, 110 Reykjavík
Sími: 051 2213
Netfang: gummi@ktr.is

EINHELLA 1, mhl 02
HAFNARFIRDI

HITA- OG PRIFAKERFI
GRUNNMYND 1. HÆÐ
3. HLUTI

SAMPYKKT KT.
Ólafur Þorvaldsson 020672-5369
HÖNNUÐUR NETFANG YRIFARÍÐ DAGS. SAMP.
GP gummi@ktr.is SEG 18.01.23
MKV.(A1) VERKNÚMÉR TEIKN. NR. BR.ÚTG.
1:50 22004 2-1103