



Sambýkkt lönn  
08. feb. 2023  
Róbert A. Róbertsson

*Róbert A. Róbertsson*  
KT. 020672-5369  
ÁRITUN HÖNNUNARSTÓRA: KT.  
SÉRUPPDÁTTUR (SAMÞEMI VÍÐ GILDANDI AÐALUPPDÁTT. VERNIR: EINHELLA 1, mhl 02 DAGS.ÚTG: 18.05.22

ÚTGÁFUFERILL  
ÚTG. DAGS. LÝSING

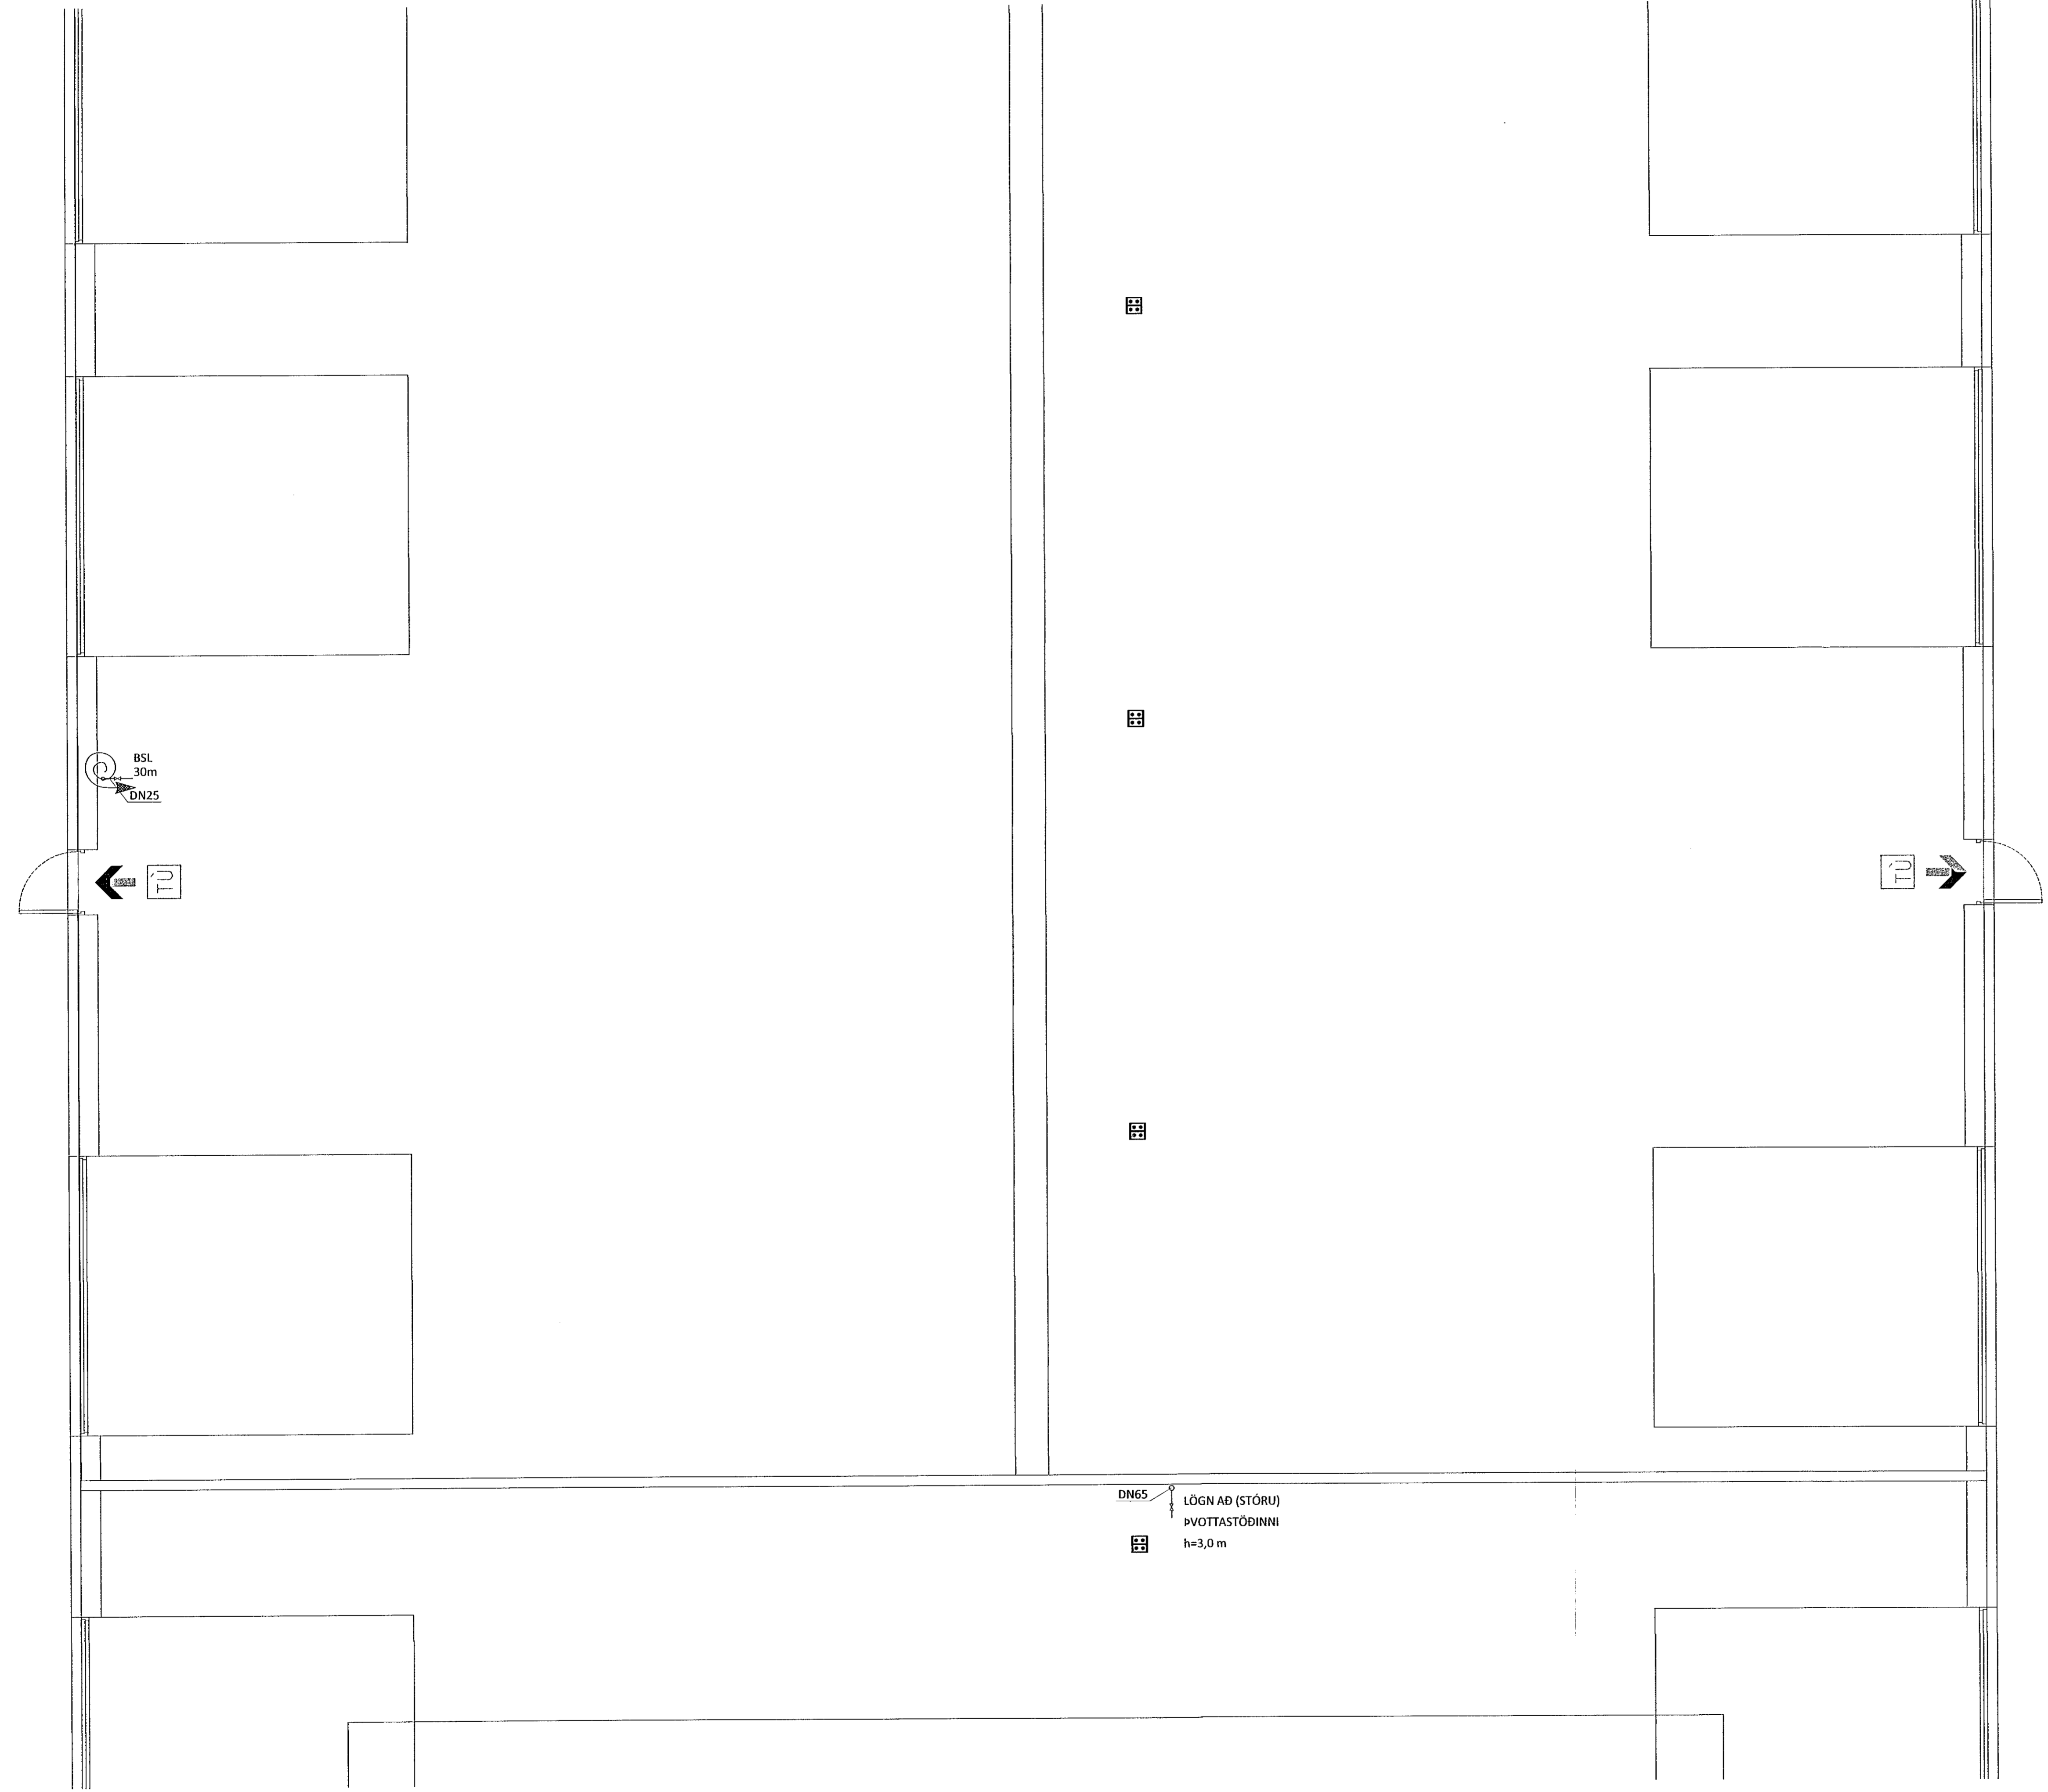

LYKILMYND

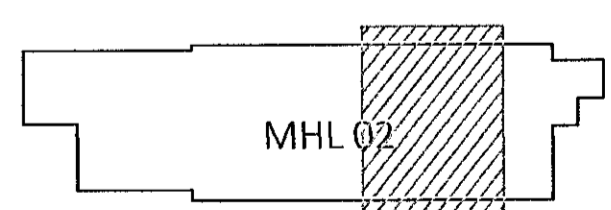

**KVARDI** ehf  
Tækni- og ráðgjafaröðusta  
Nethyl 2E, 110 Reykjavík  
Sími: 851 1213  
Netfang: gummi@ktr.is

EINHELLA 1, mhl 02  
HAFNARFIRÐI

HITA- OG PRIFAKERFI  
GRUNNMYND 1. HÆÐ  
4. HLUTI

SAMBÝKKT KT.  
HÖNNUÐUR NETFANG YFIRFARID DAGS. SAMÞ.  
GP gummi@ktr.is SEG 18.01.23  
MKV. (A1) VERKNÚMUR TEKN. NR. BR.ÚTG.  
1:50 22004 2-1104