



Sambýkkt þann
06. feb. 2023
Hafnarfirði
Robert A. Róbertsson

Robert A. Róbertsson
ÁRITUN HÖNNUNARSTJÓRA: KT.
SÉRUPPDRÁTTUR Í SAMRÆMI VÍÐ GILDANDI ADALUPPDRATT.
VERKNR: EINHELLA 1, mhl 02 DAGS. ÚTG: 18.05.22

ÚTGÁFUFERILL
ÚTG. DAGS. LYSING

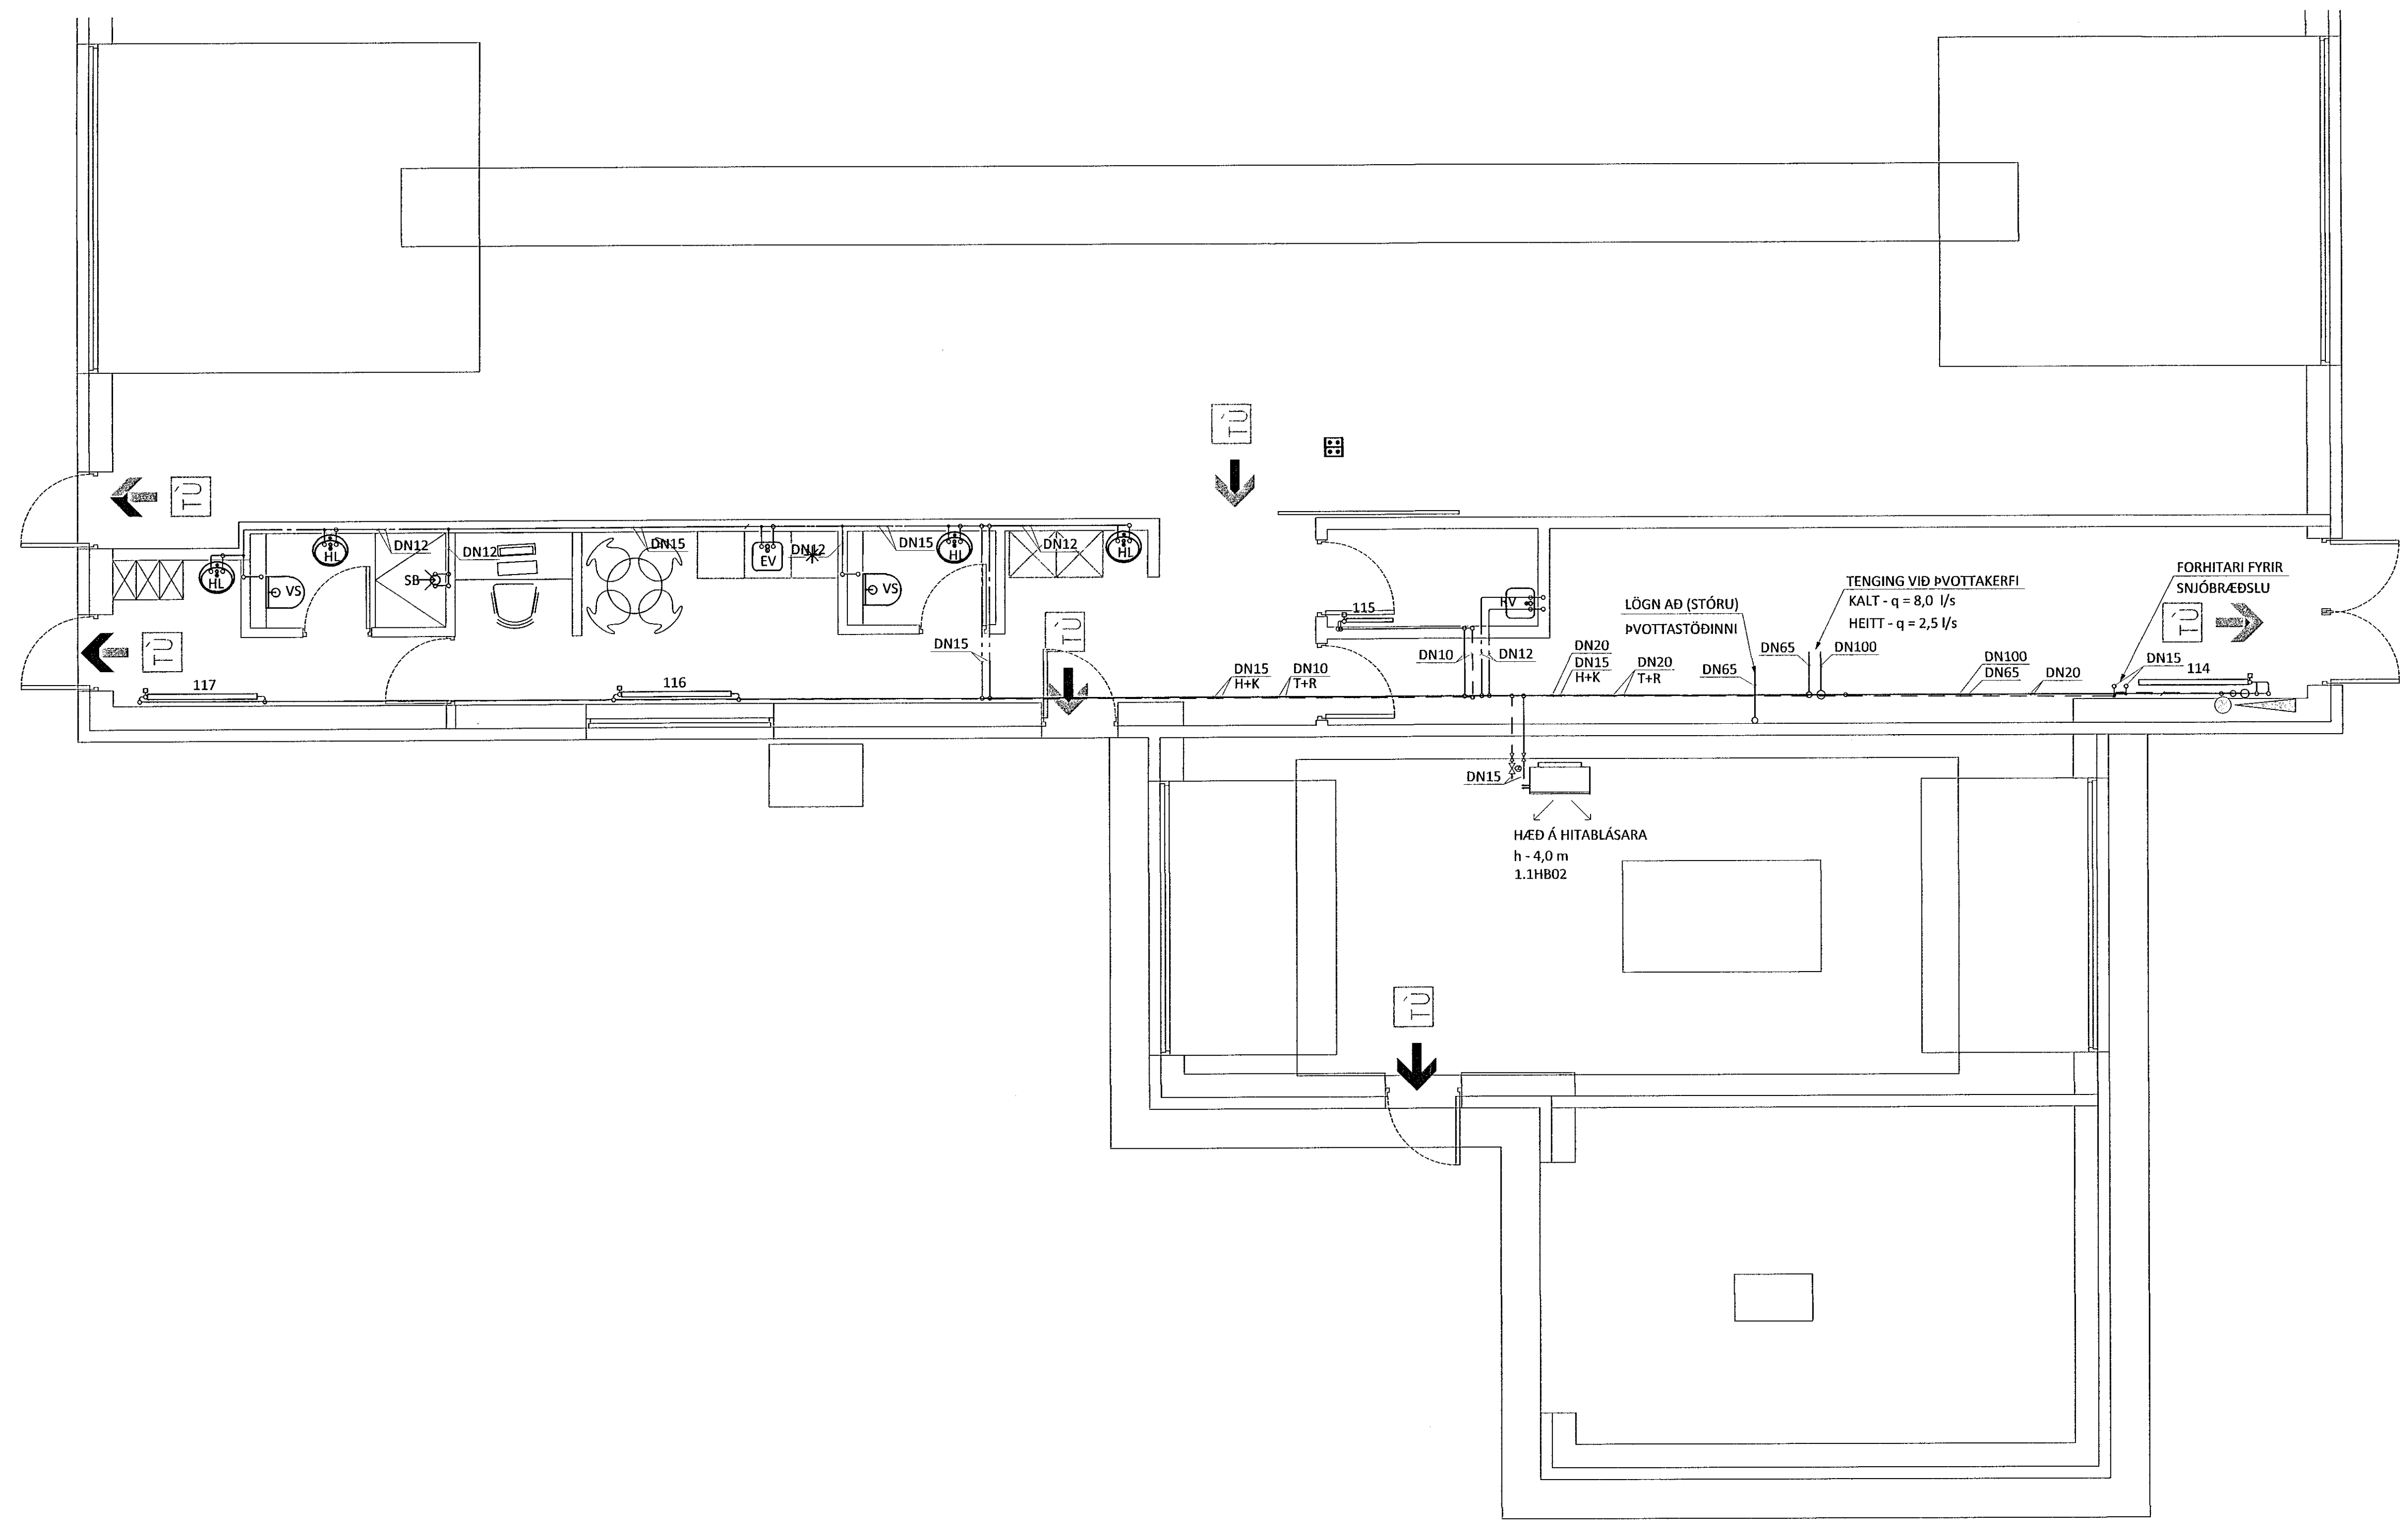

LYKILMYND

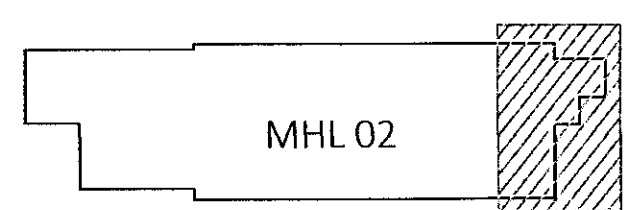

KVARDI ehf
Tækni- og ráðgjafabjónusta
Nethyl 2E, 110 Reykjavík
Sími: 951 1213
Netfang: gummi@ktr.is

EINHELLA 1, mhl 02
HAFNARFIRÐI

HITA- OG ÞRIFAKERFI
GRUNNMYND 1. HÆÐ
5. HLUTI

SAMBÝKKT KT.
HÖNNUÐUR NETFANG YFIRFARID DAGS. SAMP.
GP gummi@ktr.is SEG 18.01.23
MKV. (A1) VERKNÚMER TEIKN. NR. BR. ÚTG.
1:50 22004 2-1105