


Samþykkt bann
06. feb. 2023
Innviðingartáttur í Hafnarfirði
Róbert A. Róbertsson

Róbert A. Róbertsson 094625388


ÁRITUN HÖNNUNARSTJÓRA: KT.
SÉRUPPDÁTTUR Í SAMRÆMI VÍÐ GILDANDI AÐALLUPPDÁTT.
VERKNR: EINHELLA 1, mhl 02 DAGS.ÚTG: 18.05.22

ÚTGÁFUFRILL

ÚTG. DAGS. LÝSING

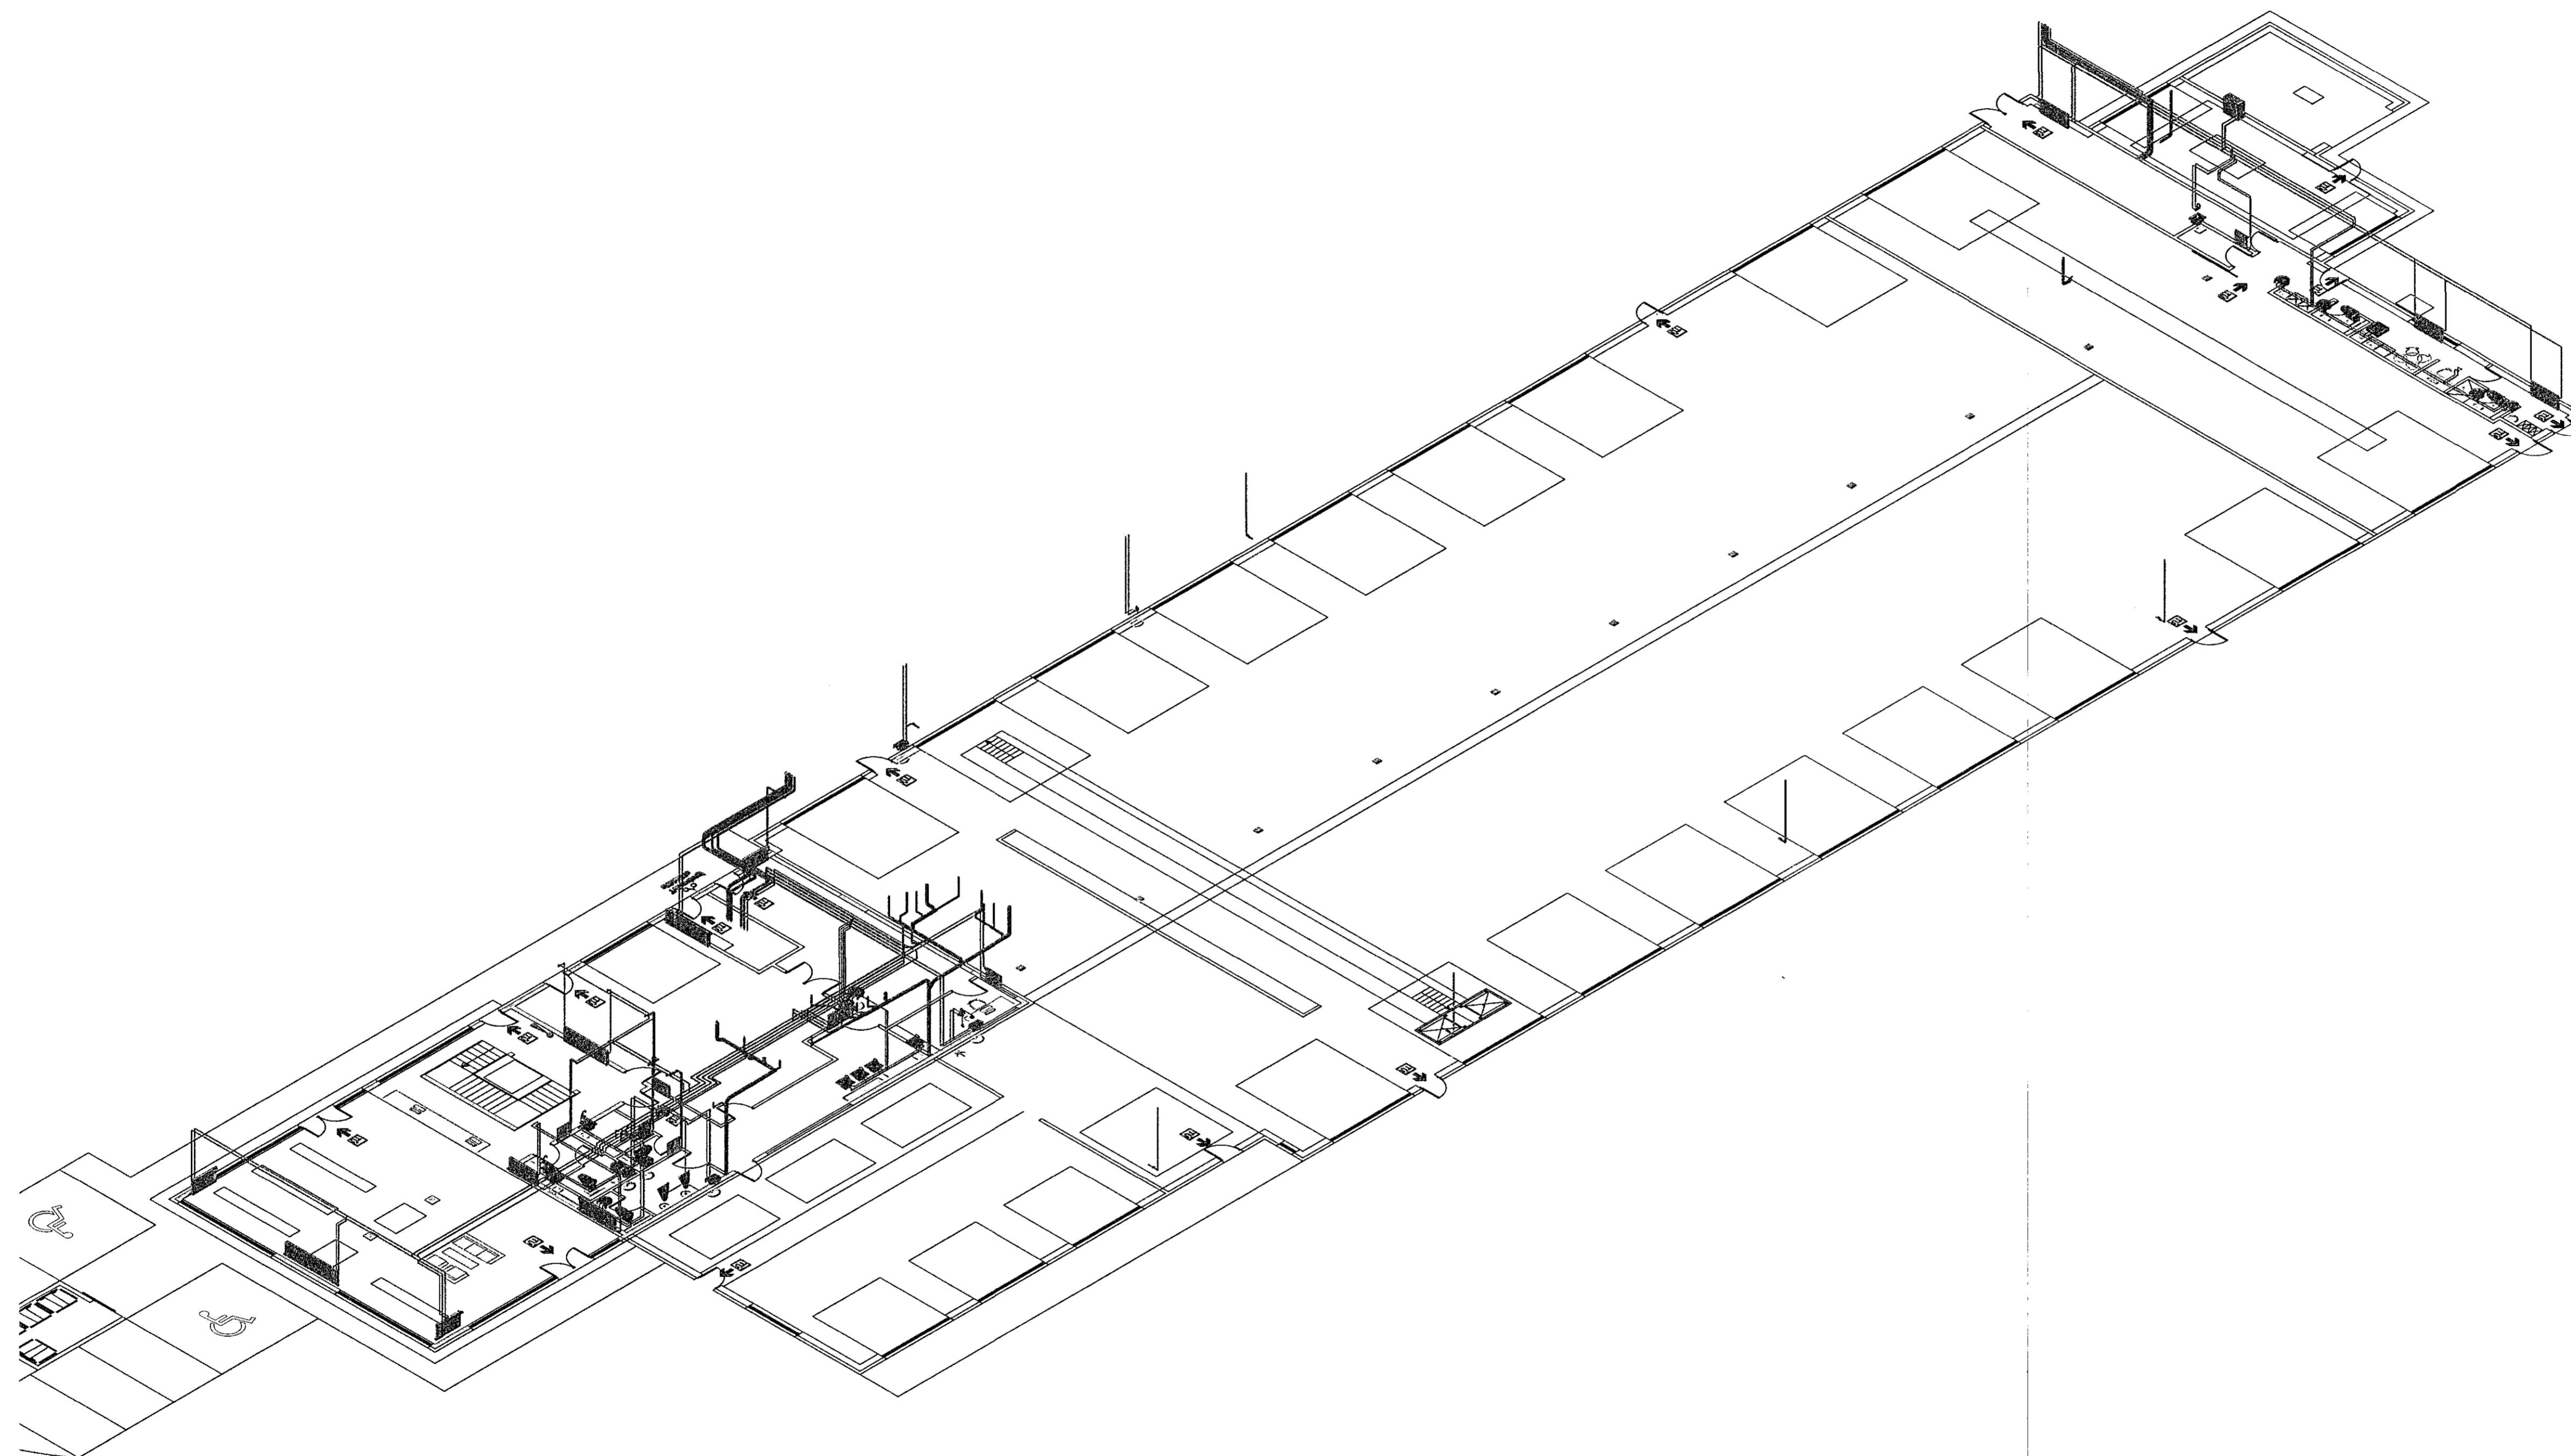

LYKILMYND

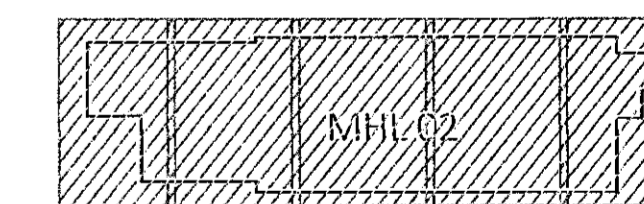

KVARDI ehf
Tækní- og ráðgjafafyrirgæfing
Nethyl 2E, 110 Reykjavík
Sími: 851 1213
Netfang: gummi@ktr.is

EINHELLA 1, mhl 02
HAFNARFIRÐI

HITA- OG PRIFAKERFI
RÚMMYND 1. HÆÐ
YFIRLITSMYND

SAMBYKKT KT.
HÖNNUNARSTJÓRI YFIRFÁRND 020672-5369
GUMMI@KTR.IS NETFANG YFIRFÁRND DAGS. SAMB.
GP gummi@ktr.is SEG 18.01.23
MÁK. (A1) VERKNUMER TEIKN. NR. BR. ÚTG.
1:150 22004 2-1150