
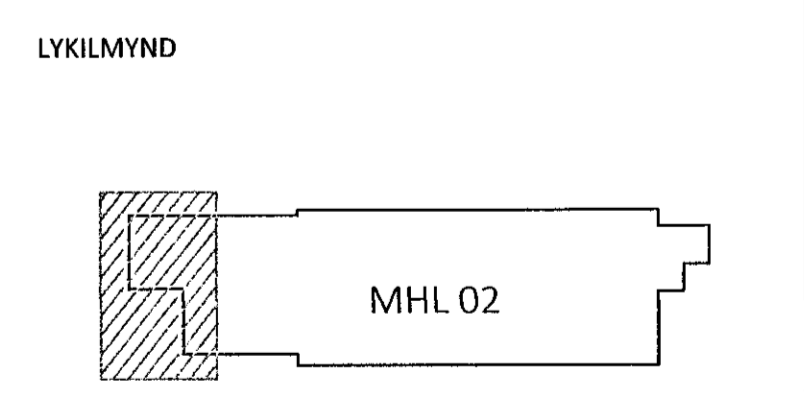


ÁRITUN BYGGINGARFULLTRÓA

Samþykkt bann
 06. feb. 2023
 Eign: Byggingarfræðingur / Hálfarfræðingur
 Hóbert A. Róbertsson

Jon M. Deila 091162-3507
 KT.
 ÁRITUN HÖNNUNARSTJÓRA: KT.
 SÉLUPPRÁTTILUR Í SAMRÆMI VÍÐ GILDANDI AÐALLUPPRÁTTI.
 VERKNR: EINHELLA 1, mhl 02 DAGS.ÚTG: 18.05.22

ÚTGÁFUERILL
 ÚTG. DAGS. LÍSING

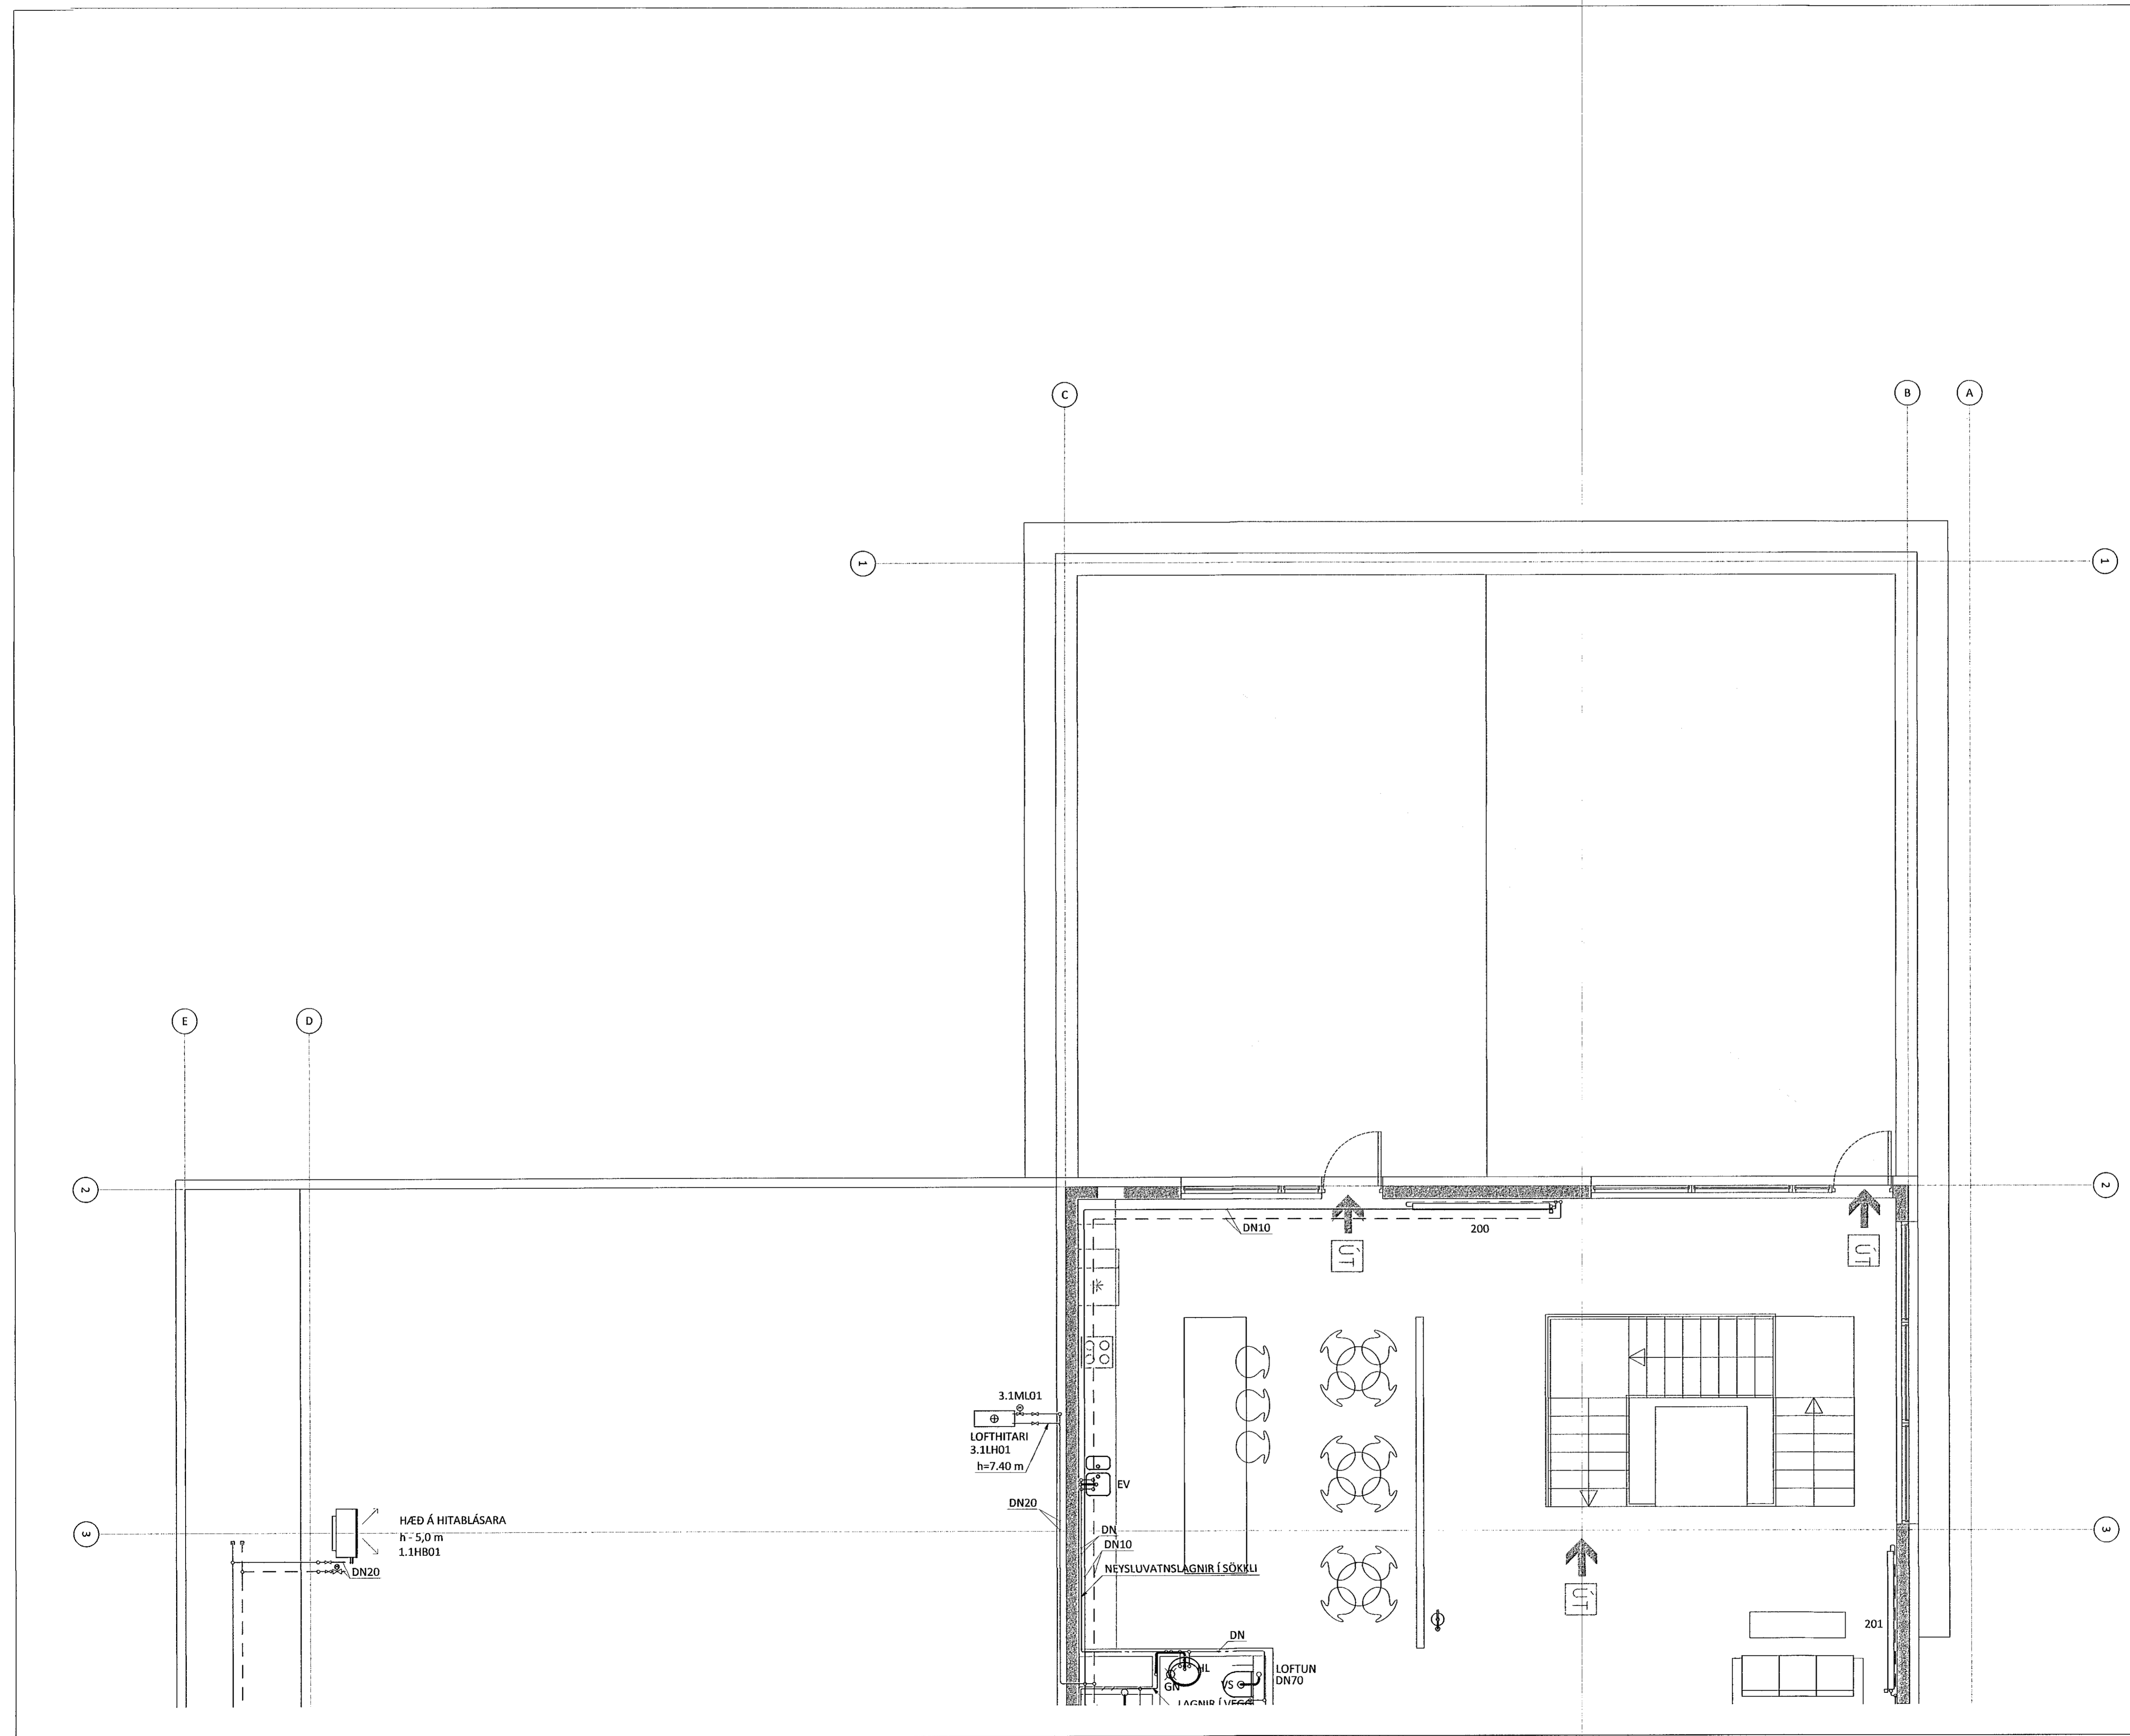

KVARDI ehf.
 Tækni- og ráðgjafafyrirnefni
 Netihyl 2E, 110 Reykjavík
 Sími: 851 1213
 Netfang: gummi@ktr.is

EINHELLA 1, mhl 02
 HAFNARFIRÐI

HITA- OG PRÍFAKERFI
 GRUNNMÝND 2. HÆÐ
 1. HLUTI

SAMÞYKKT KT.
 Hönnuður: *Guðmundur Þorsson* 020672-5369
 Hönnuður NETFANG YRIFARID DAGS. SAMB.
 GP gummi@ktr.is SEG 18.01.23
 MKV. (A1) VERKNUMER TEIKN. NR. BR.ÚTG.
 1:50 22004 2-1201