



Samþykkt þann  
06. feb. 2023  
Í byggingarfulltrúasviði Hæfnafríðri  
Róbert A. Róbertsson

*Róbert A. Róbertsson*  
ÁRITUN HÖNNUNARSTJÓRA: KT.  
SÉRUPPDRÁTTUR Í SAMRÆMI VÍÐ GILDANDI ADALUPPDRÁTTI.  
VERKNR: EINHELLA 1, mhl 02 DAGS.ÚTG: 18.05.22

ÚTGÁFUFRILL  
ÚTG. DAGS. LÝSING

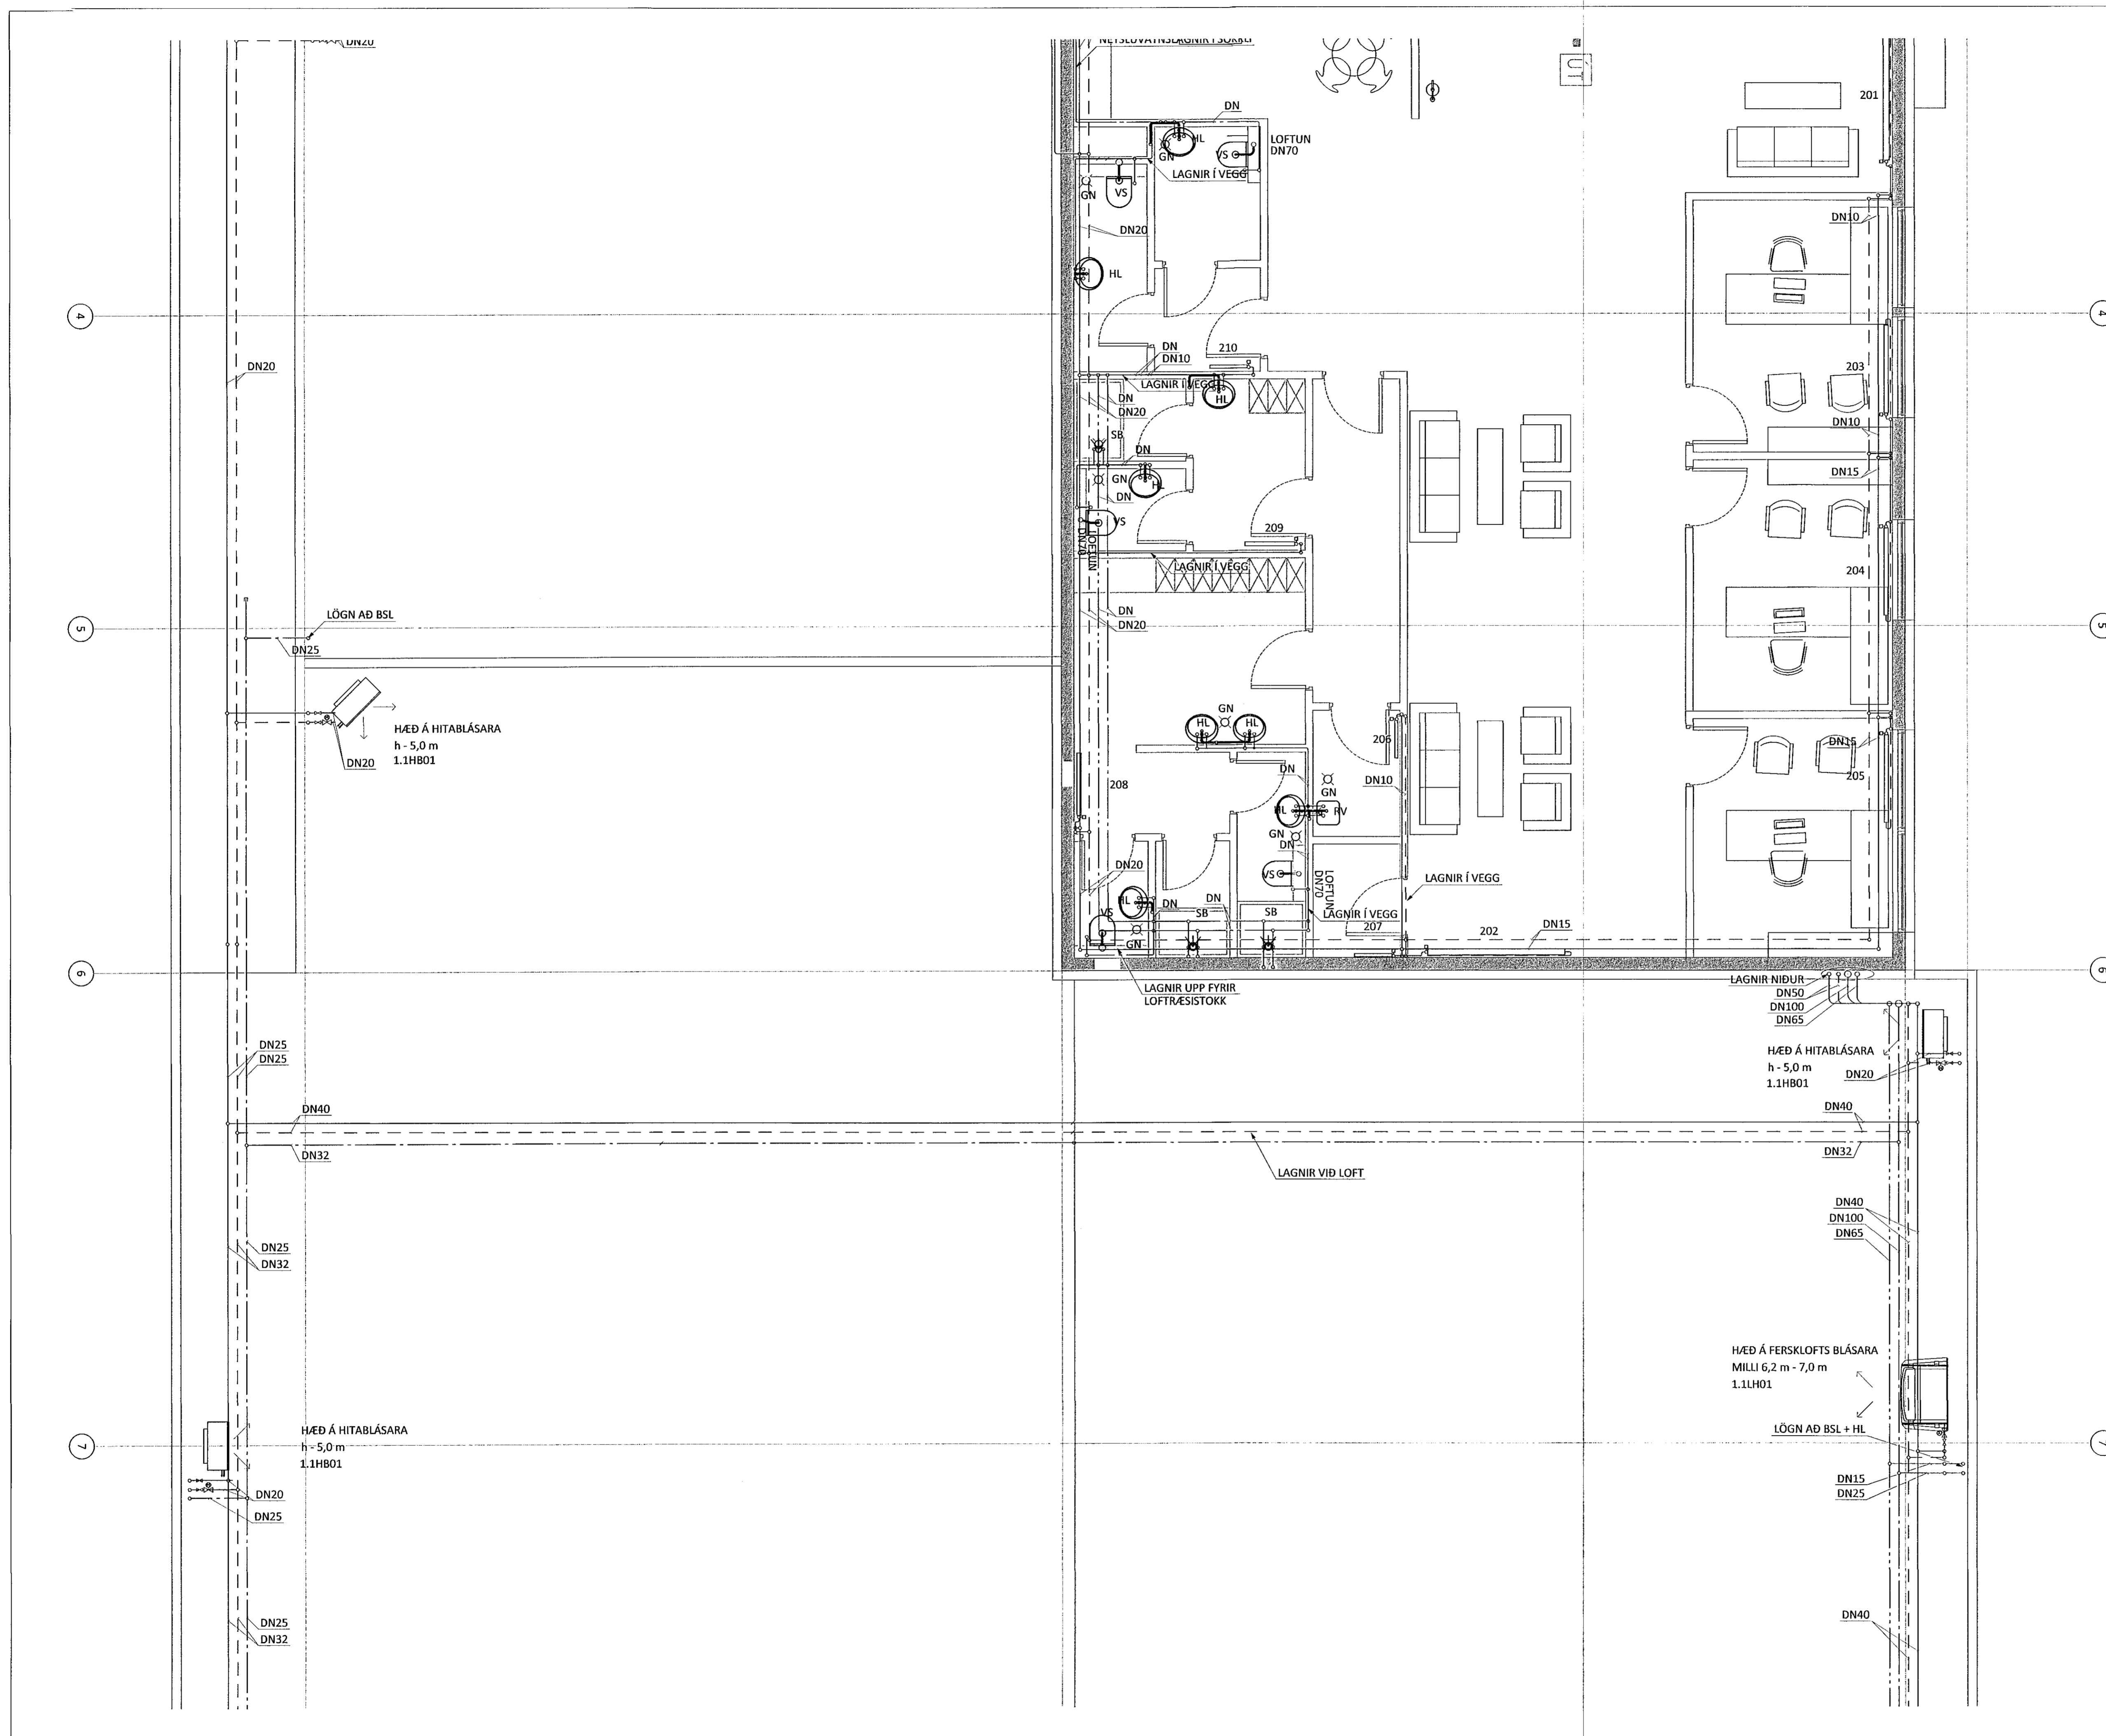

LYKILMYND

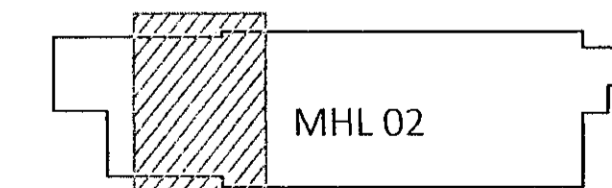

**KVARDI** ehf  
Tækni- og ráðgjafabústa  
Nethyl 2E, 110 Reykjavík  
Sími: 851 1213  
Netfang: gummi@ktr.is

**EINHELLA 1, mhl 02**  
HAFNAFRÍÐI

HITA- OG PRÍFAKERFI  
GRUNNMYND 2. HÆÐ  
2. HLUTI

SAMÞYKKT KT.  
HÖNNUNUR NETFANG VFRIFARID DAGS. SAMP.  
GP gummi@ktr.is SEG 18.01.23  
MKV. (A1) VERKNÚMUR TEKNI. NR. BR.ÚTG.  
1:50 22004 2-1202