


Sambýkt þann
06. feb. 2023
Byggingarfulltrúars Háfærirði
Róbert A. Róbertsson


Róbert A. Róbertsson
ÁRITUN HÖNNUNARSTJÓRA: KT.
SÉRUPPDRATTUR Í SAMRÆMI VÍÐ GILDANDI AÐALUPPDRATT.
VERKNR: EINHELLA 1, mhl 02 DAGS.ÚTG: 18.05.22

ÚTGÁFUFRILL

ÚTG. DAGS. LÝSING

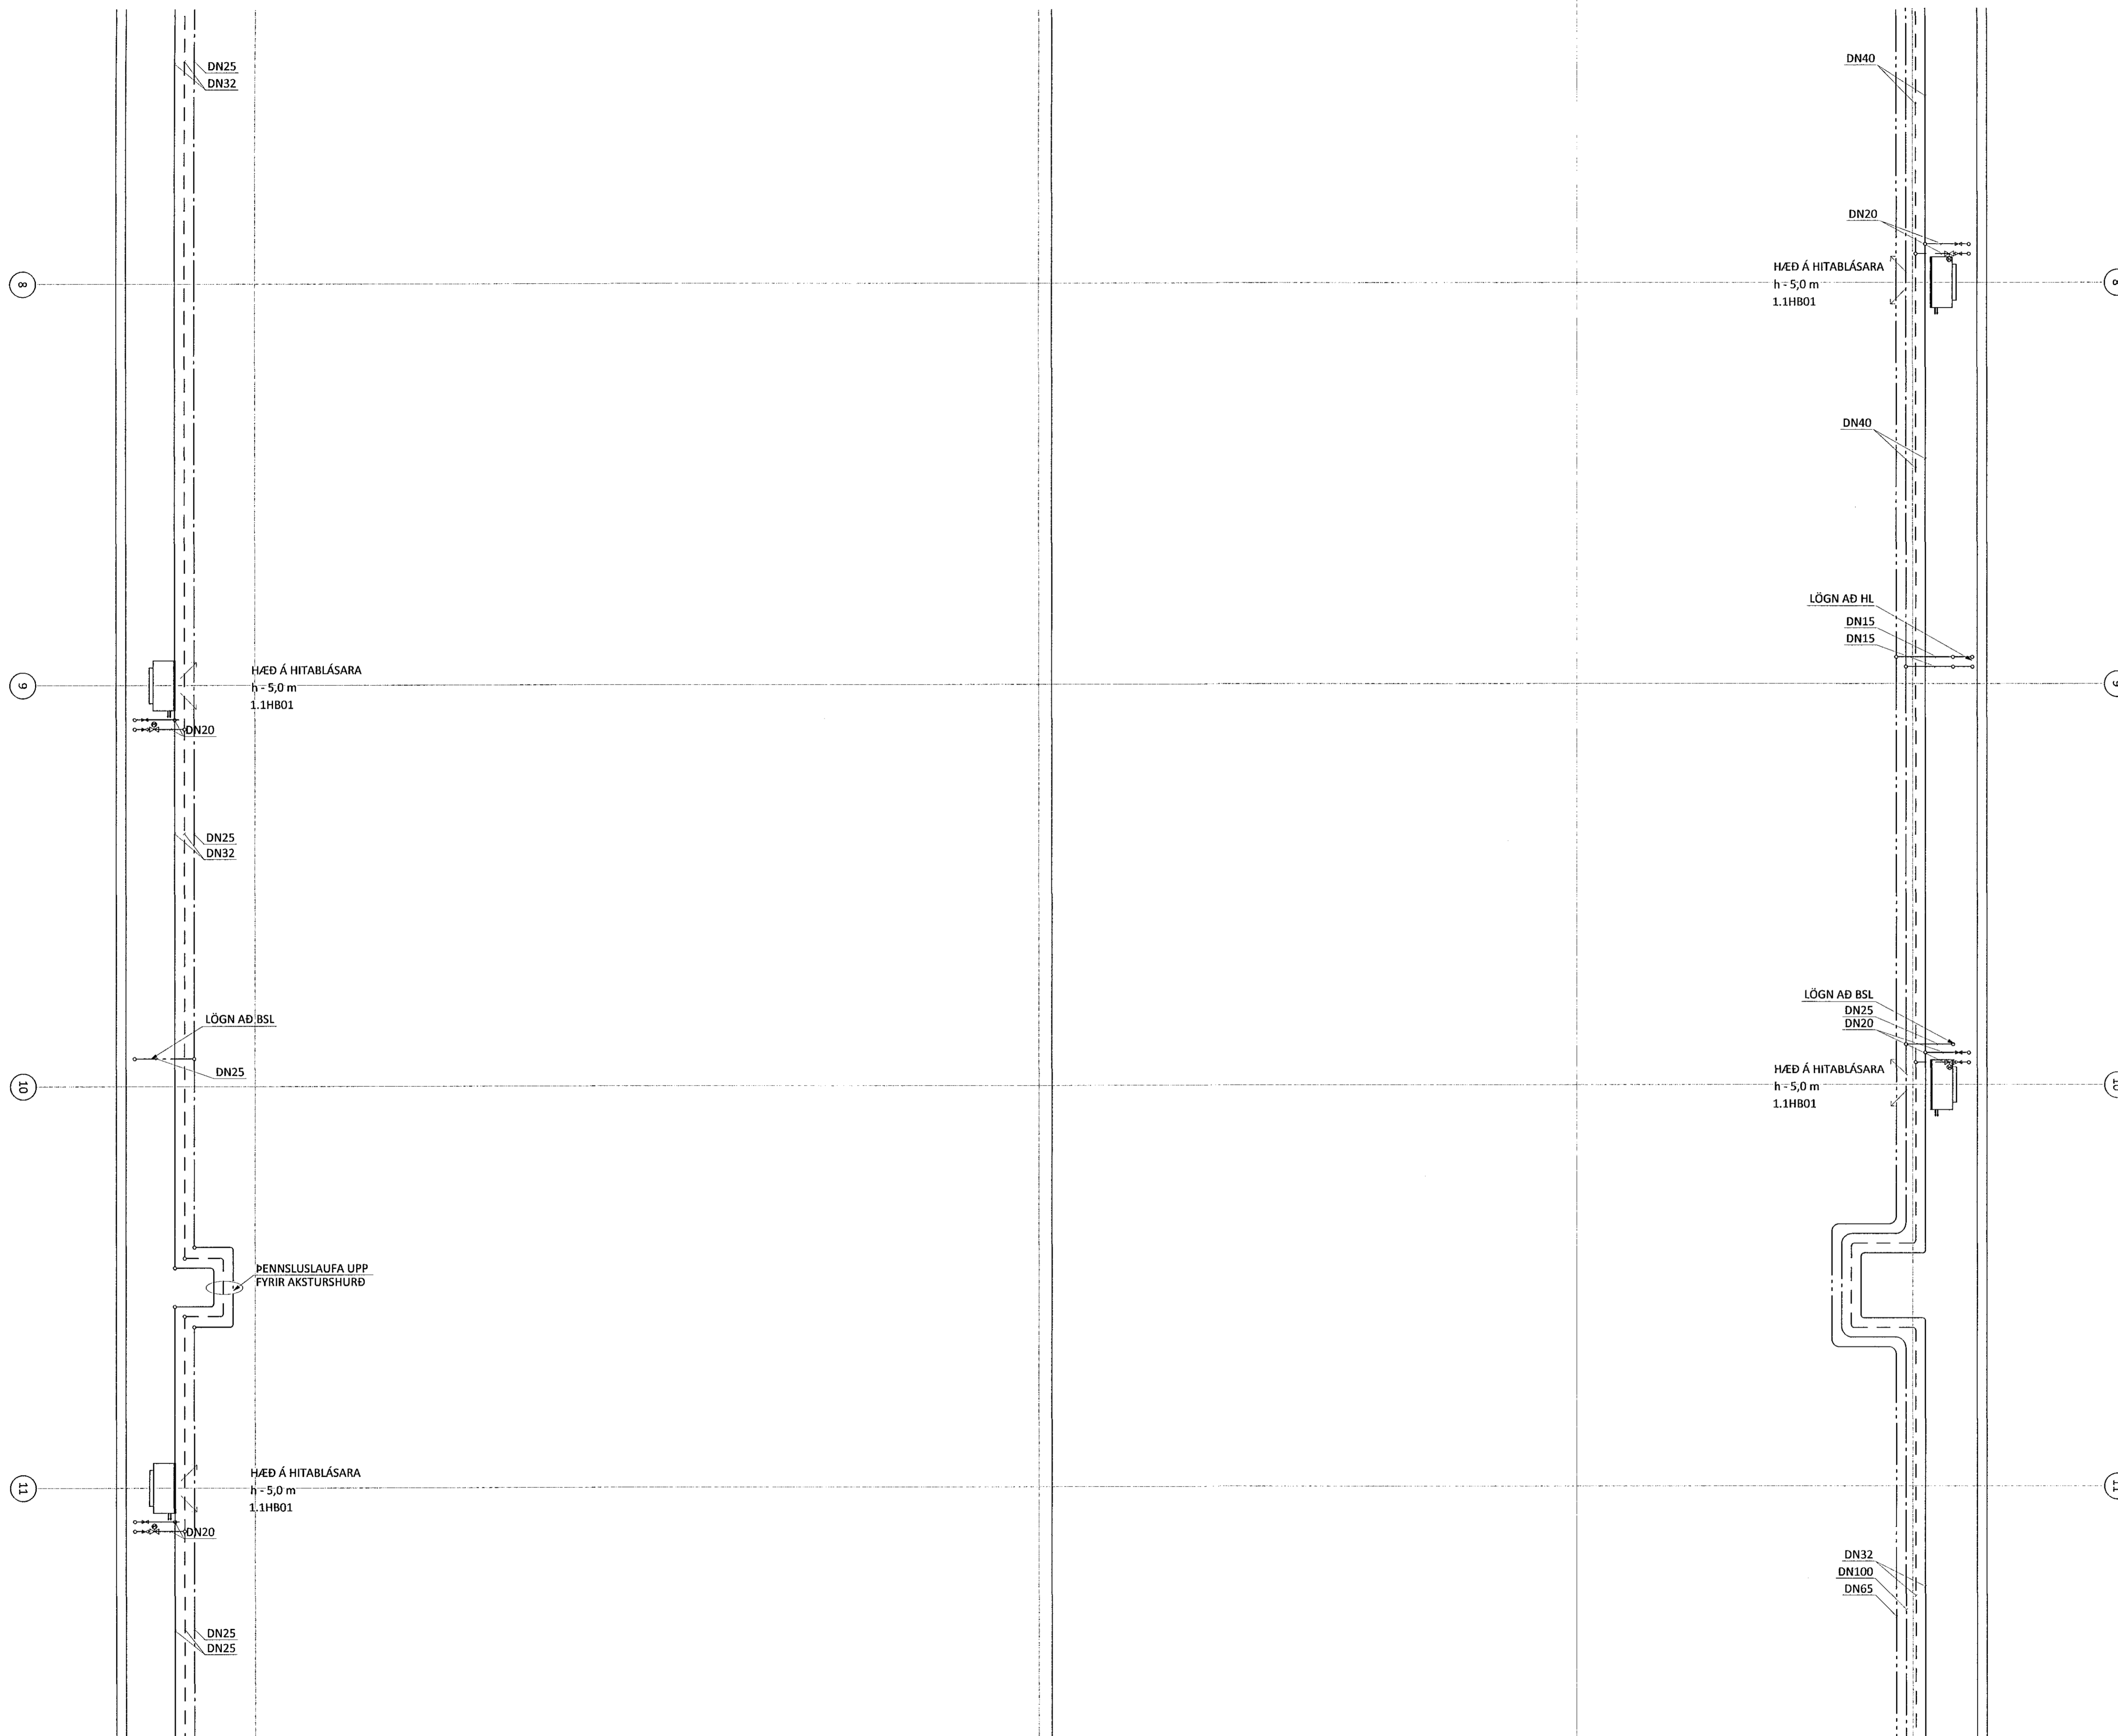

LYKILMYND

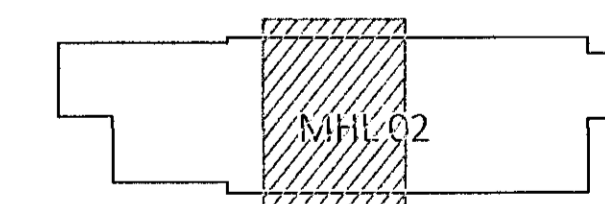

KVARDI ehf
Tækní- og ráðgjafþjónusta
Nethyl 2E, 110 Reykjavík
Sími: 851 1213
Netfang: gummi@ktr.is

EINHELLA 1, mhl 02
HAFNARFIRÐI

HITA- OG PRIFAKERFI
GRUNNMYND 2. HÆÐ
3. HLUTI

SAMBYKKT	KT.
HÖNNUNDBUR	NETFANG
GP	VERKNUMER
TKVY. (A1)	TEIKN. NR.
1:50	22004 2-1203