


Sampykkt bann
06. feb. 2023
Innviðingarfúlltróa (Hafnarfirði)
Róbert A. Róbertsson

Róbert A. Róbertsson
ÁRITUN HÖNNUNARSTJÓRA: KT.


SÉRUPPRÁTTUR Í SAMRÆMI VÍÐ GILDANDI ADALUPPRÁTT.
VERKNR: EINHELLA 1, mhl 02 DAGS.ÚTG: 18.05.22

ÚTGÁFUFRILL

ÚTG. DAGS. LÝSING

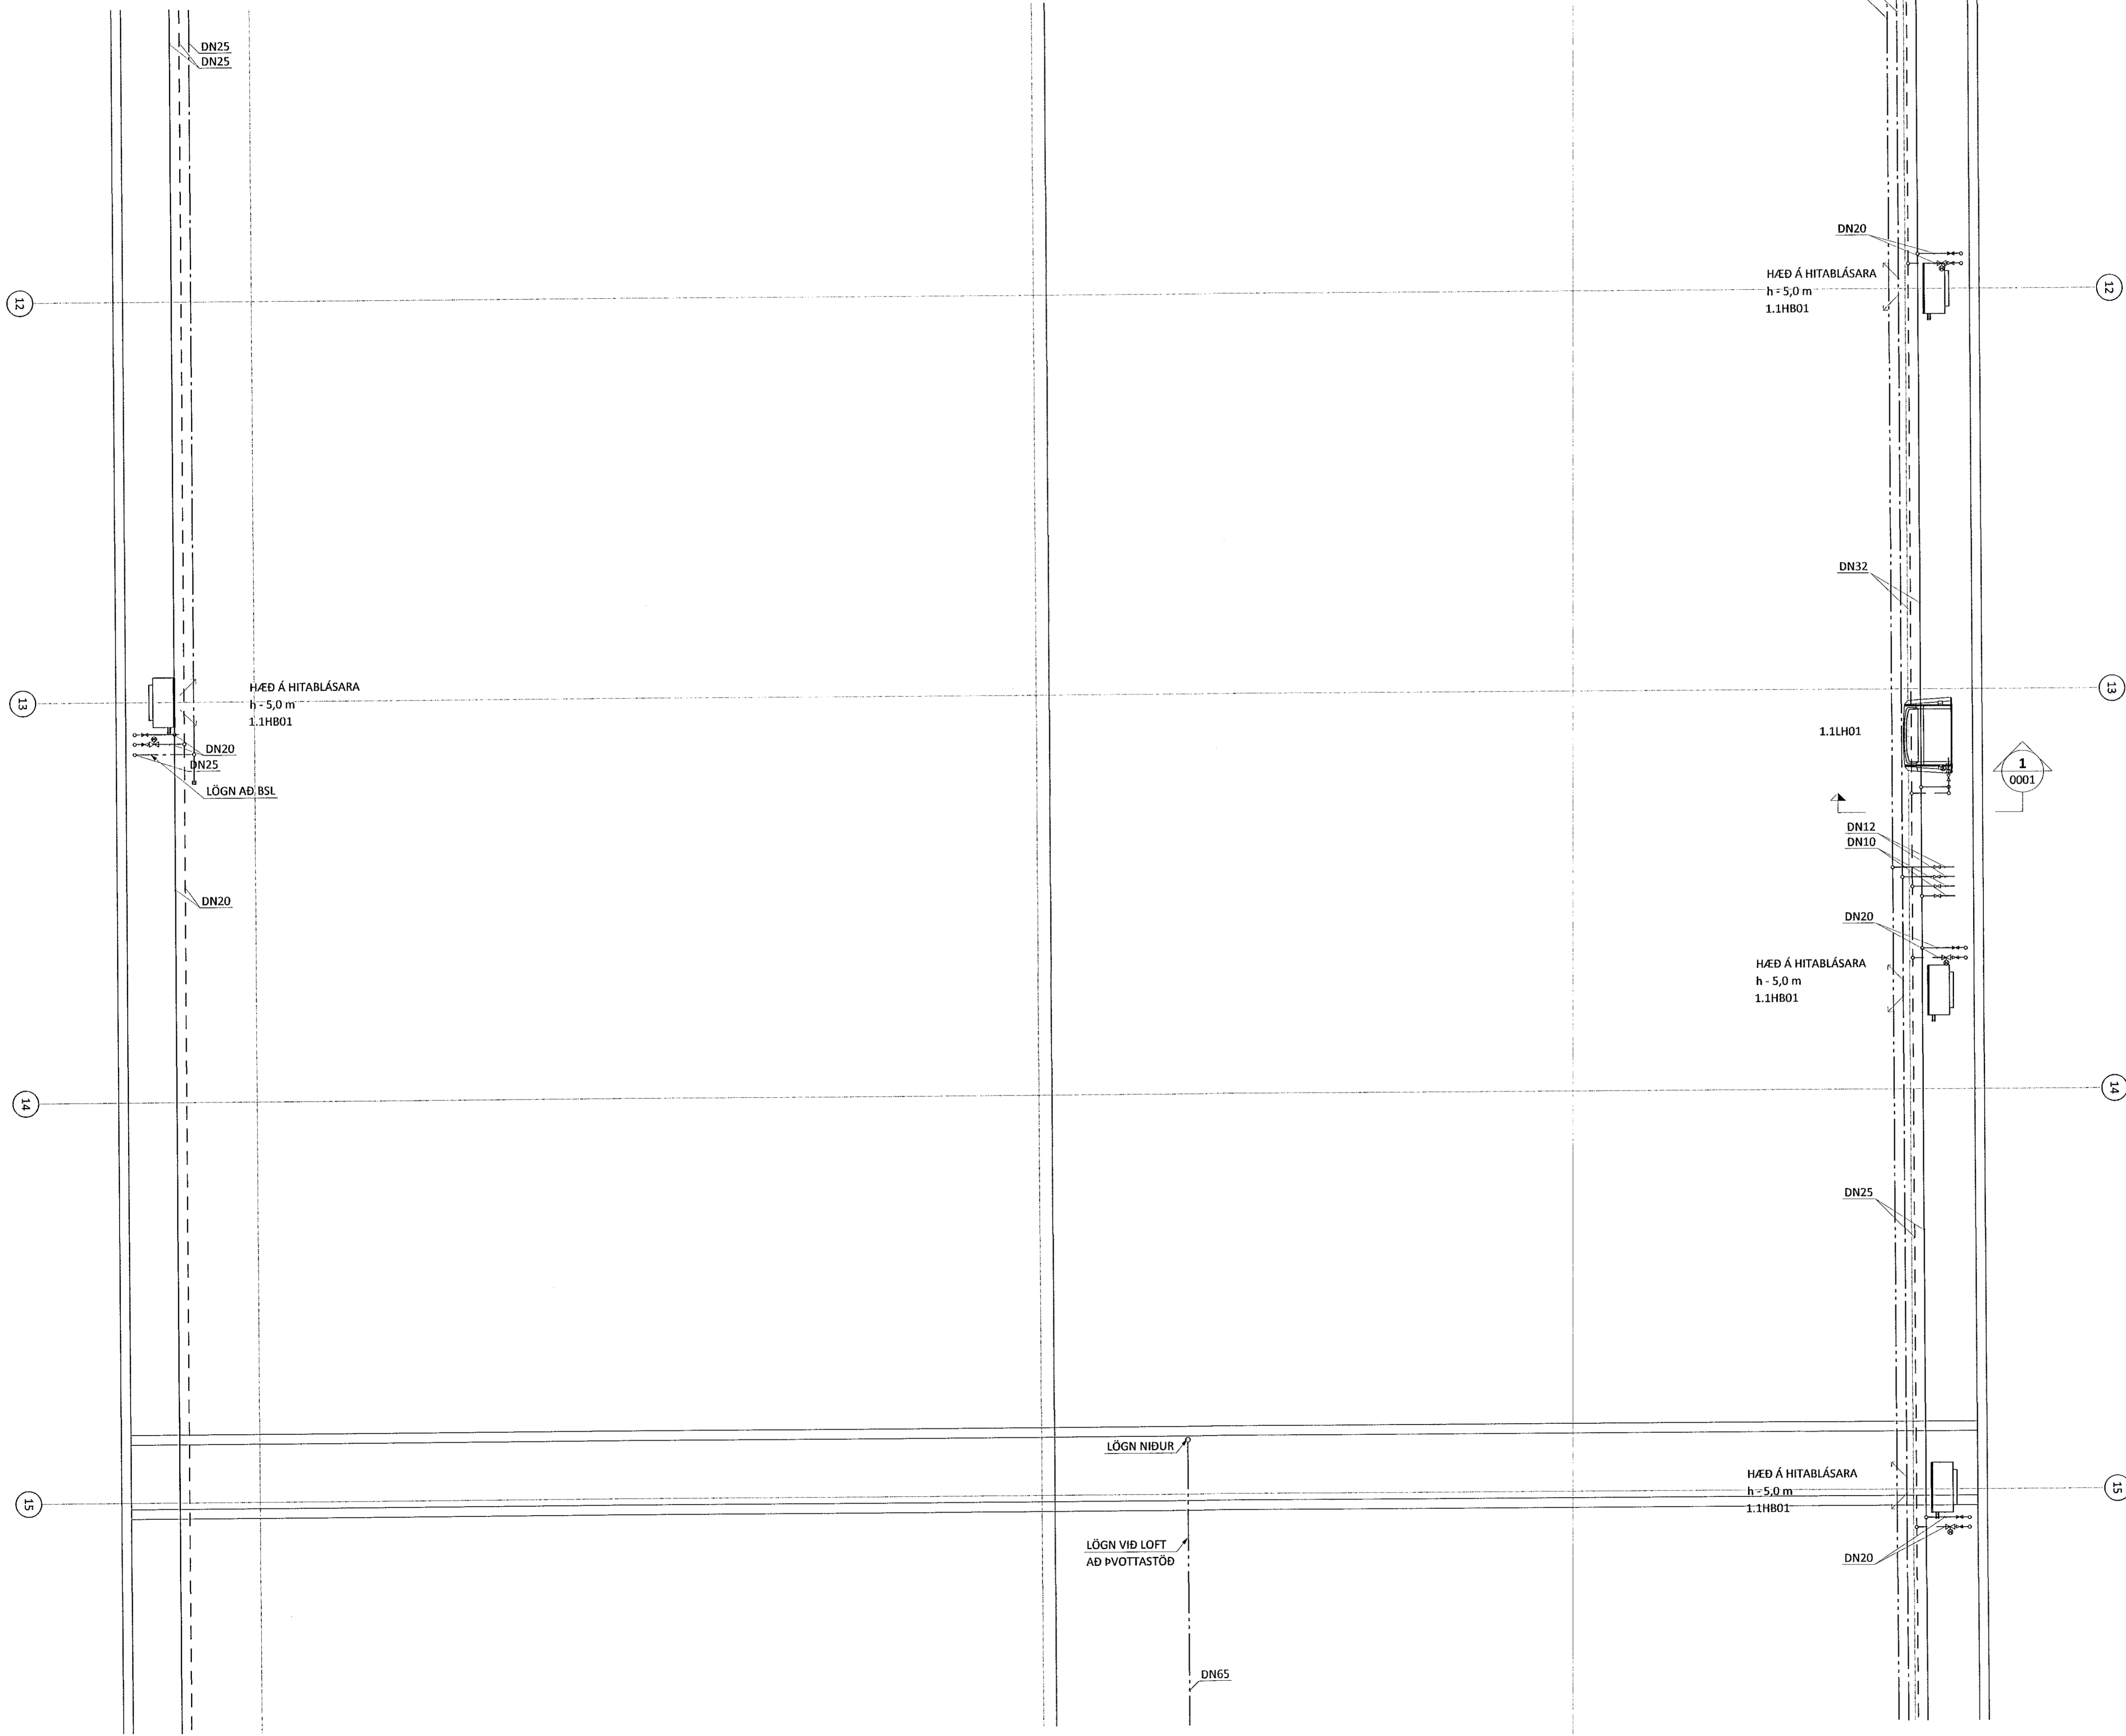

LYKILMYND

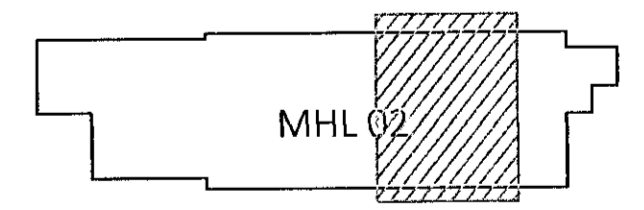

KVARDI ehf
Tækni- og ráðgjafafyrirgusta
Netihyl 2E, 110 Reykjavík
Sími: 851 1213
Netfang: gummi@ktr.is

EINHELLA 1, mhl 02
HAFNARFIRÐI

HITA- OG BRIFAKERFI
GRUNNMYND 2. HÆÐ
4. HLUTI

SAMPYKKT	KT.		
HÖNNUÐUR	NETFANG	YFRIFARID	DAGS. SAMP.
GP	gummi@ktr.is	SEG	18.01.23
MKV. (A1)	VERKNUMER	TEIKN. NR.	BR.ÚTG.
1:50	22004	2-1204	