
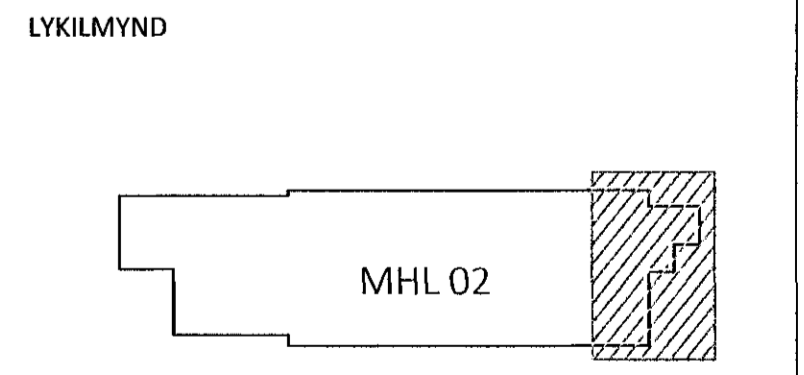


ÁRITUN BYGGINGARFULLTRÚA

Sampykkt þann
 06. feb. 2023
 Róbert A. Róbertsson

Róbert A. Róbertsson 0911623509
 KT.
 ÁRITUN HÖNNUNARSTJÓRA
 SÉRUPPDRÁTTUR Í SAMRÆMI VÍÐ GILDANDI AÐALUPPDRÁTT.
 VERKNR: EINHELLA 1, mhl 02 DAGS.ÚTG: 18.05.22

ÚTGÁFUFRILL
 ÚTG. DAGS. LÝSING

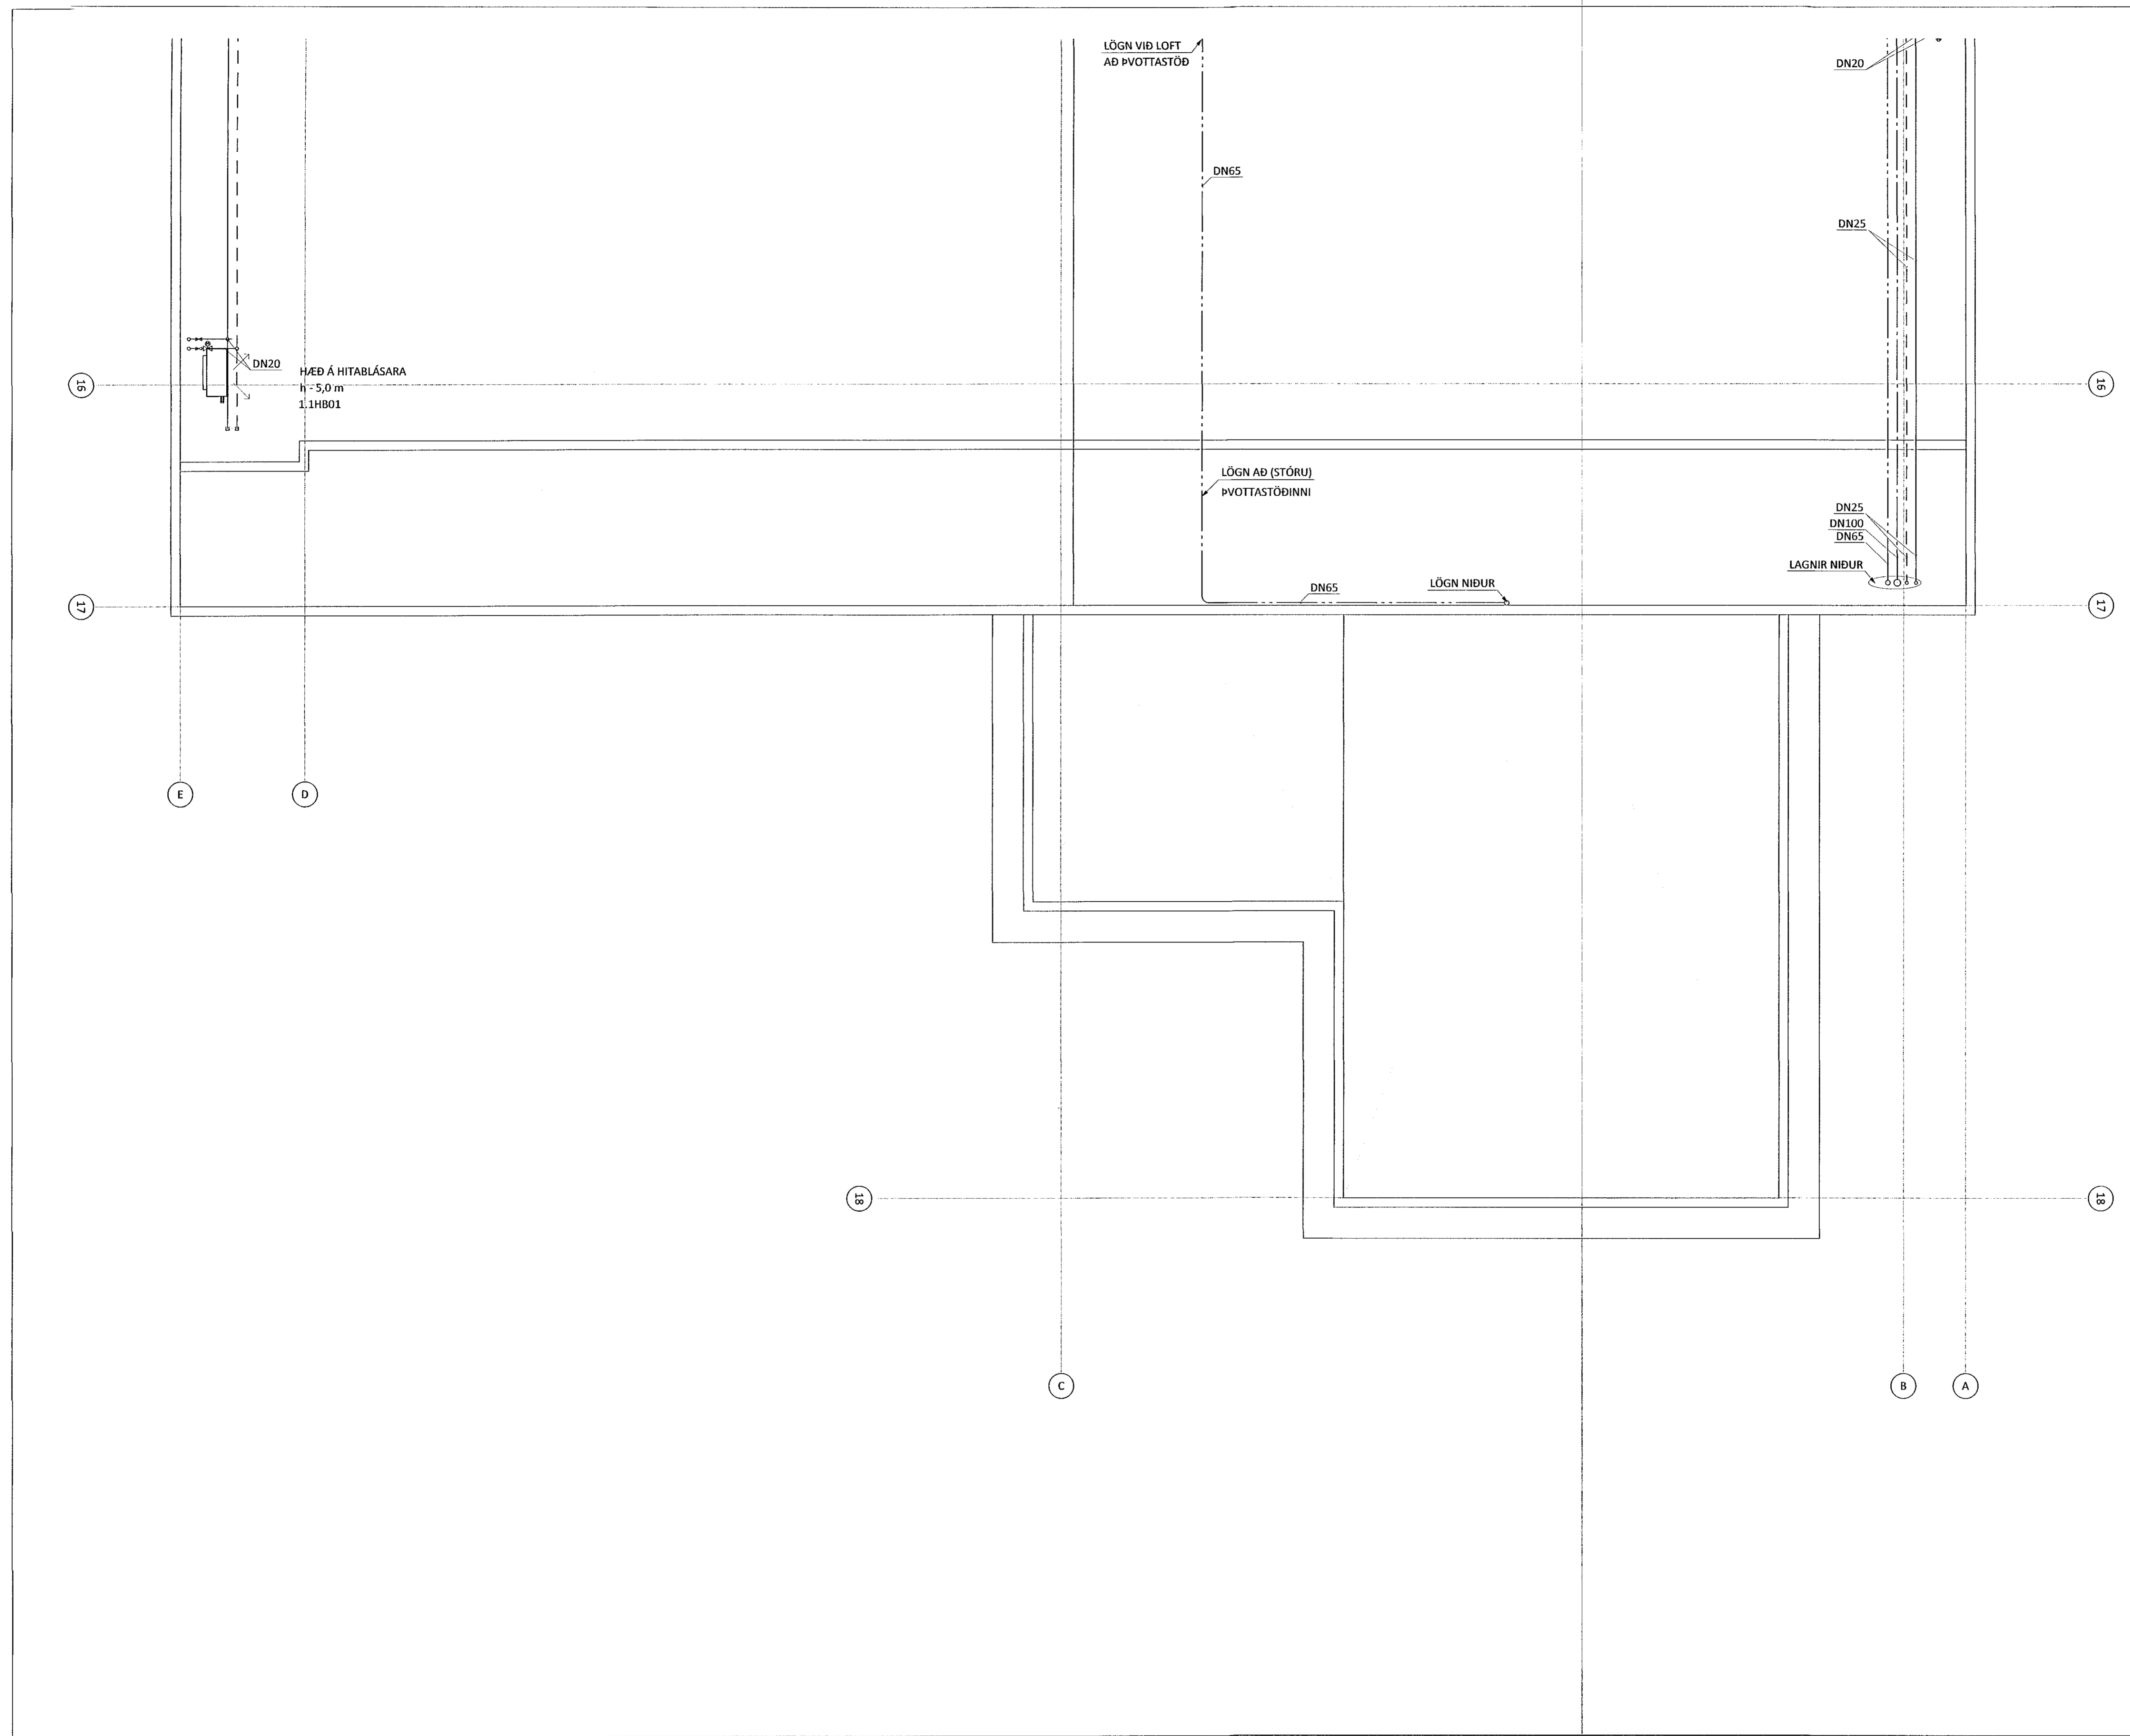

KVARDI ehf
 Tækni- og ráðgjafþjónusta

Nethyl 2E, 110 Reykjavík
 Sími: 851 1213
 Netfang: gummi@ktr.is

EINHELLA 1, mhl 02
 HAFNARFIRÐI

HITA- OG ÞRIFAKERFI
 GRUNNMYND 2. HÆÐ
 5. HLUTI

SAMPYKKT KT.
 HÖNNUNUR NETFANG YRIFARIÐ DAGS. SAMP.
 GP gummi@ktr.is SEG 18.01.23
 MKV. (A1) VERKNÚMUR TEKNI. NR. BR.ÚTG.
1:50 22004 2-1205