


Sampykkt bann
06. feb. 2023
Inngangurinn er á milli
Robert A. Kröberisson

Robert A. Kröberisson 091623589
KT.


SÉRUPPÁRÁTTUR Í SAMRÆMI VÍÐ GILDANDI AÐALUPPDRÁTT.
VERKNR: EINHELLA 1, mhl 02 DAGS.ÚTG: 18.05.22

ÚTGÁFUFRILL

ÚTG. DAGS. LÍSING

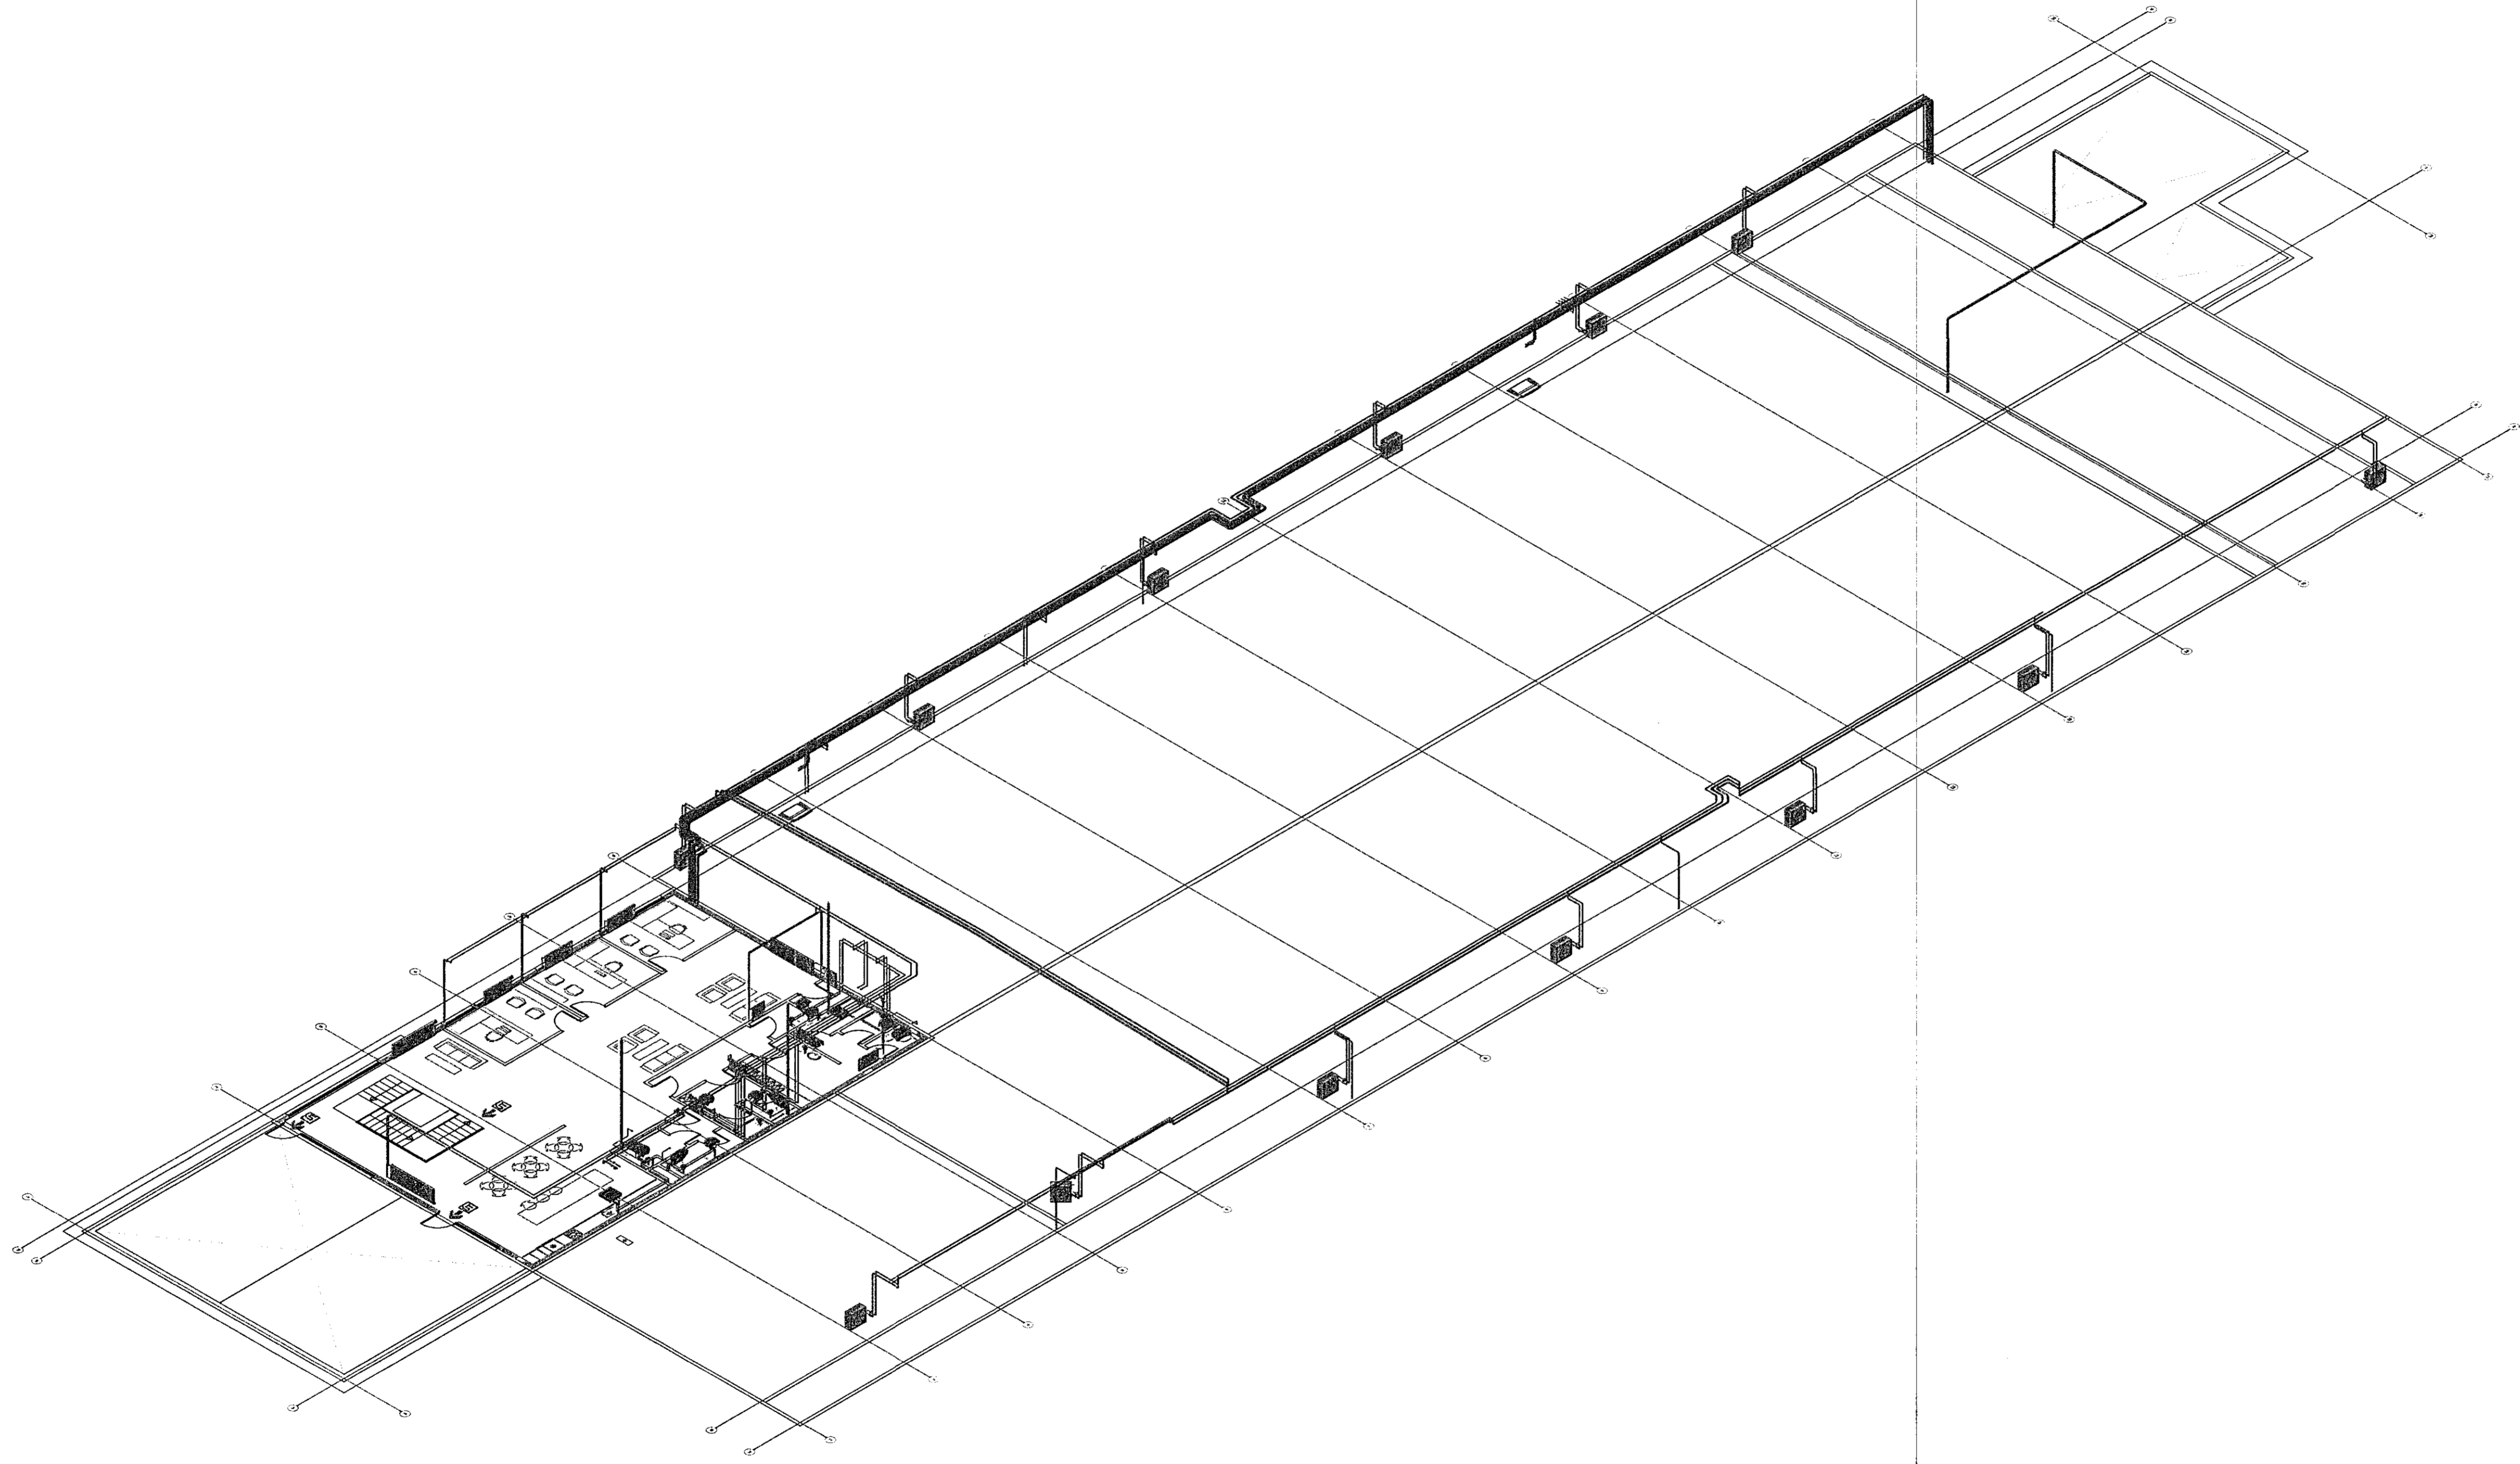

LYKILMYND

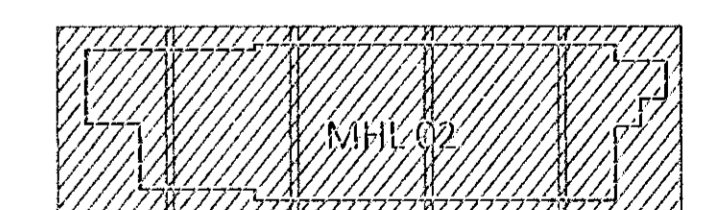

KVARDI ehf
Tækni- og ráðgjafafélagið
Nethyl 2E, 110 Reykjavík
Sími: 851 1213
Netfang: gummi@ktr.is

EINHELLA 1, mhl 02
HAFNARFIRDI

HITA- OG ÞRIFAKERFI
RÚMMYND 2. HÆÐ
YFIRLITSMYND

SAMPYKKT KT.
HÖNNUÐUR NETFANG YRIFARÍÐ DAGS. SAMP.
GP gummi@ktr.is SEG 18.01.23
MKV. (A1) VERKNÚMÉR TEIKN. NR. BR.ÚTG.
1:150 22004 2-1250