
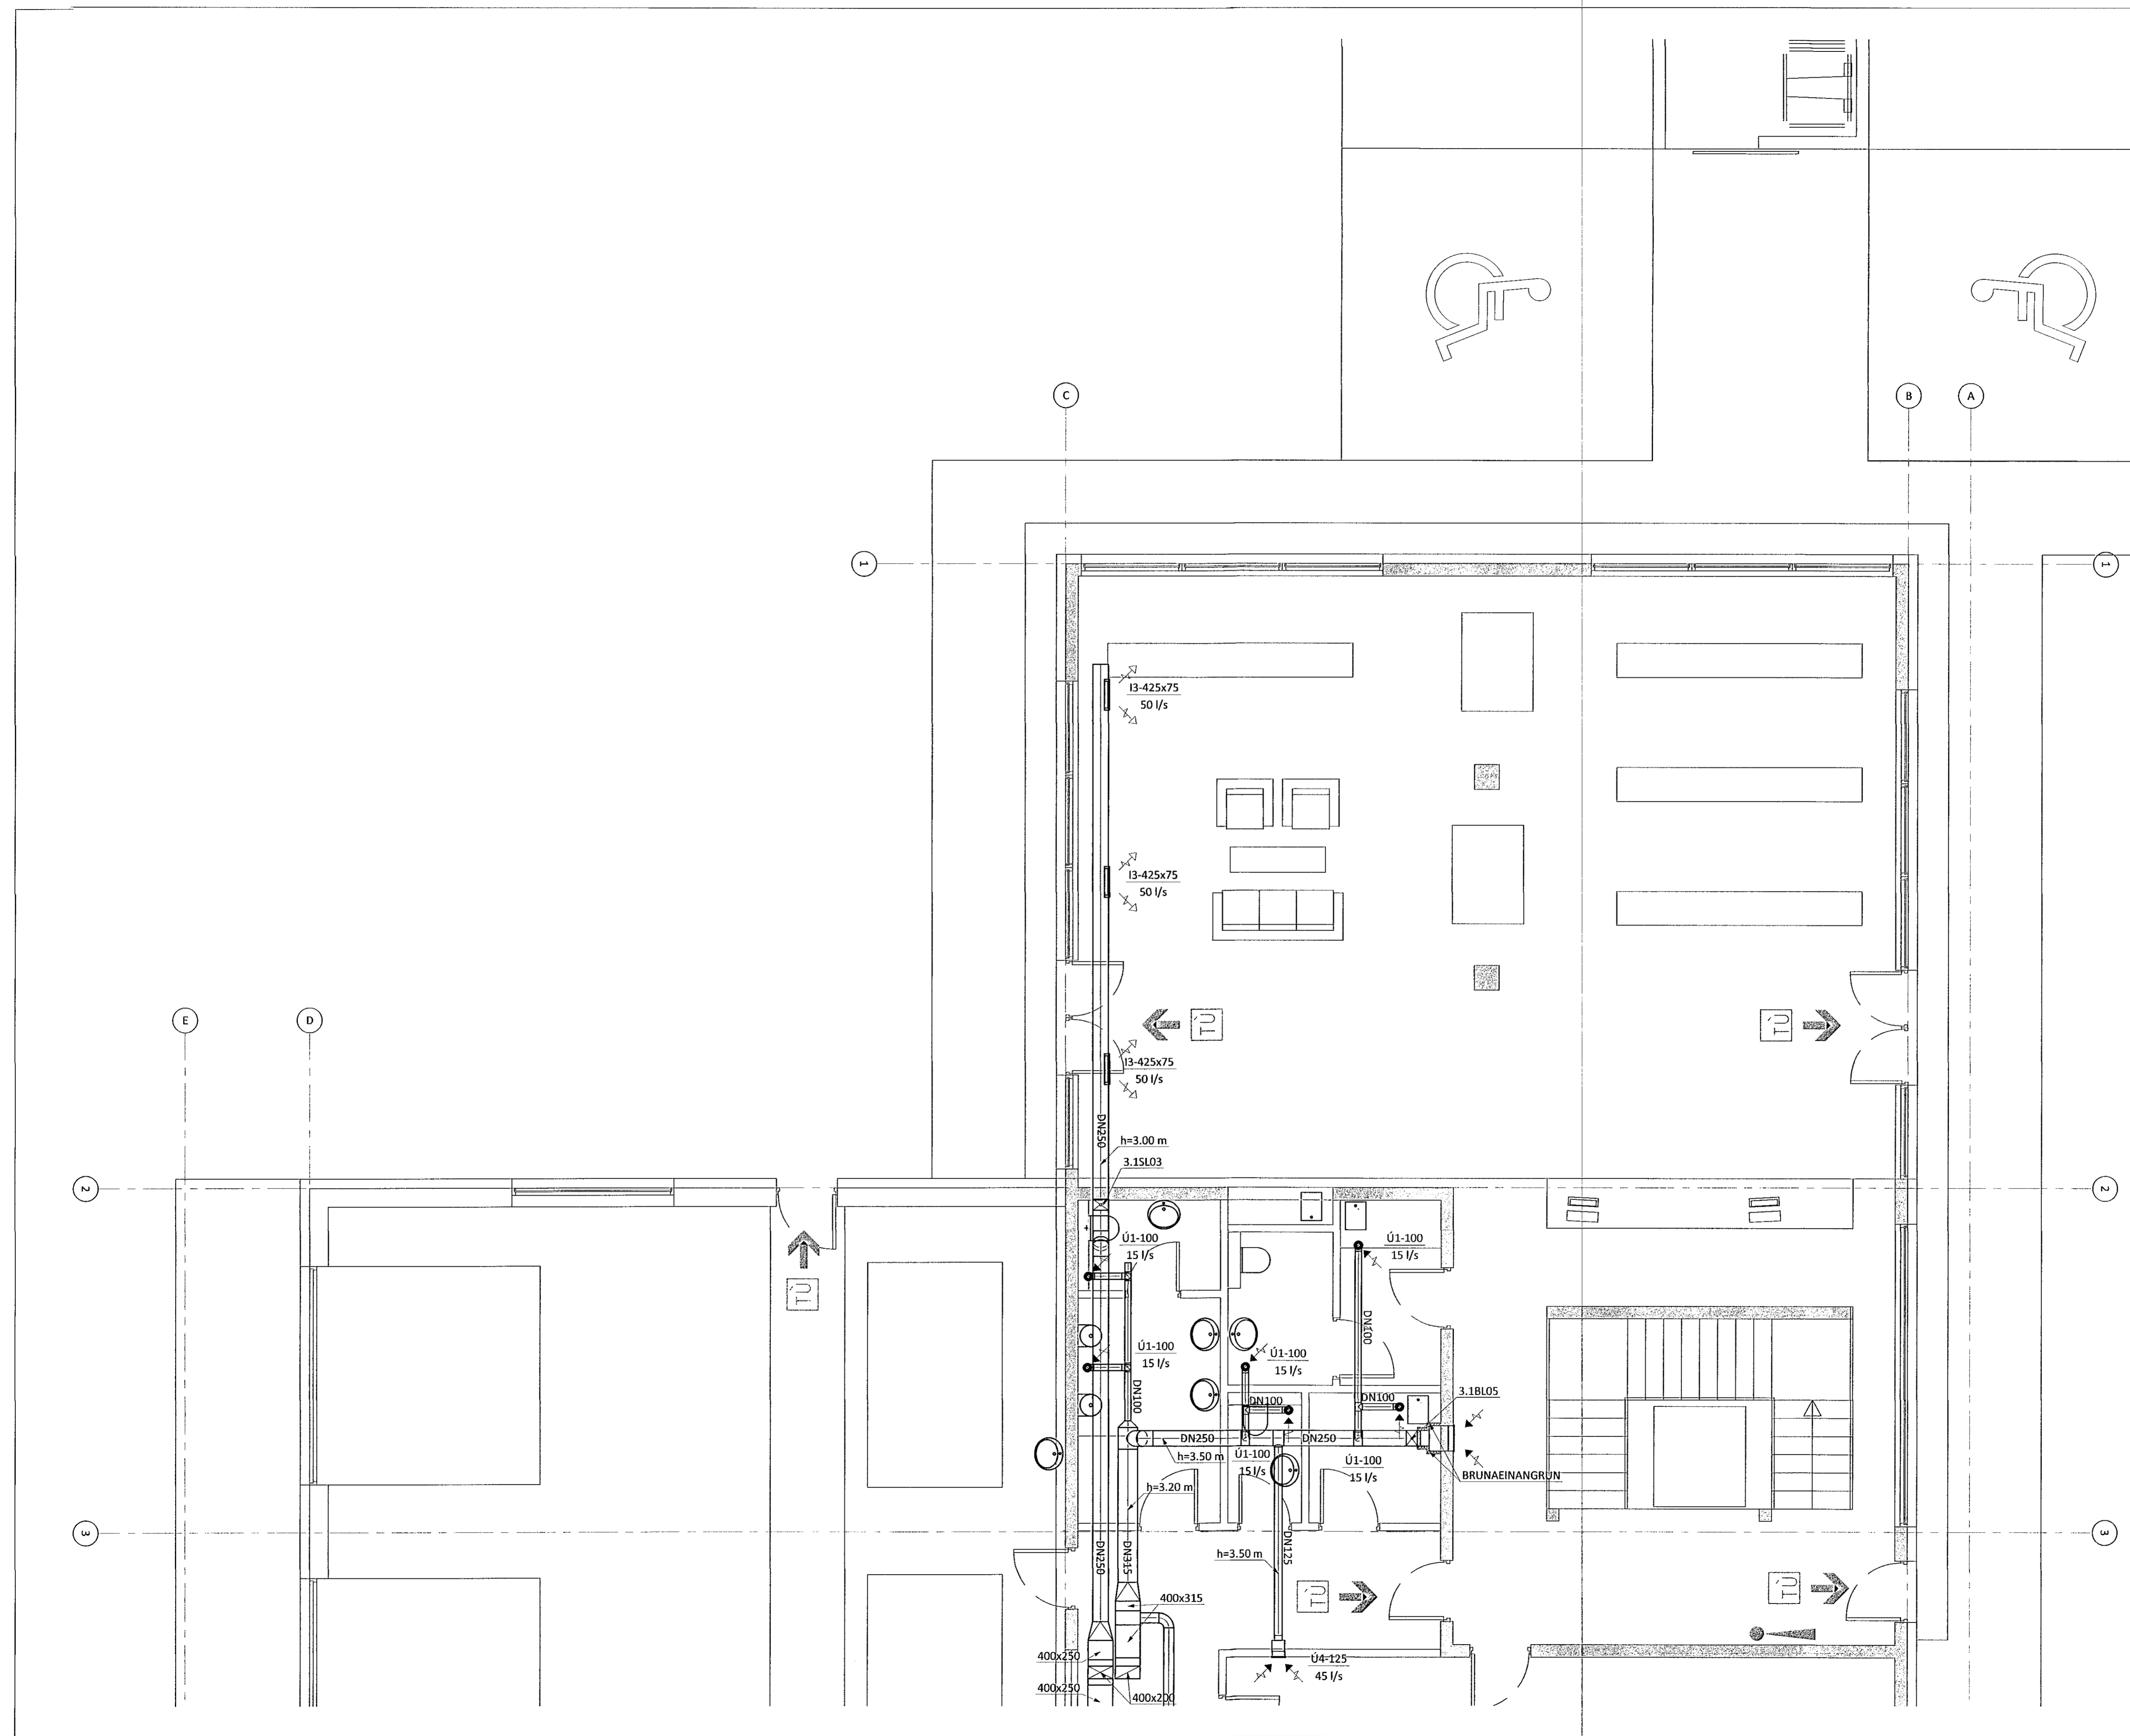
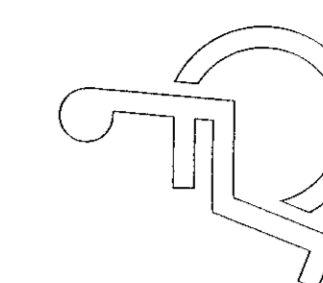


Samþykkt þann
06. feb. 2023
H. Byggingarfulltrúars í Hafnarfirði
Robert A. Róbertsson


Robert A. Róbertsson
ÁRITUN HÖNNUNARSTJÓRA: KT.
SÉRUPPRÁTTUR Í SAMRÆMI VÍÐ GILDANDI ADALUPPRÁTT.
VERKNR: EINHELLA 1, mhl 02 DAGS.ÚTG: 18.05.22

ÚTGÁFUFRILL

ÚTG. DAGS. LYSING

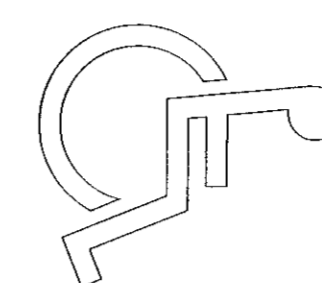

LYKILMYND

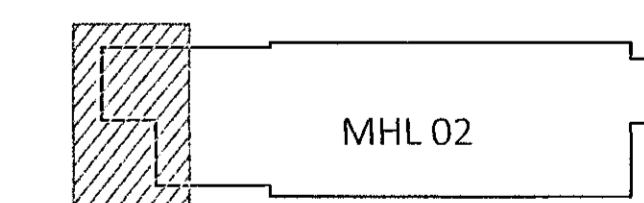

KVARDI ehf
Tækní- og ráðgjafafyrirgæfing
Nethyl 2E, 110 Reykjavík
Sími: 851 1213
Netfang: gummi@ktr.is

EINHELLA 1, mhl 02
HAFNARFIRÐI

HITA- OG PRIFAKERFI
GRUNNMYND 1. HÆÐ
1. HLUTI

SAMÞYKKT KT.
HÖNNUNUR *Robert A. Róbertsson* 020672-5369
NETFANG YFIRFARID DAGS. SAMP.
GIP gummi@ktr.is 18.01.23
MKV. (A1) VERKNUMER SEG BR.ÚTG.
1:50 22004 3-1101