



Samþykkt þann
 06. feb. 2023
 In. byggingarfulltrúaus í Hafnarfirði
 Róbert A. Róbertsson

R. A. Róbertsson
 KT.
 ÁRITUN HÖNNUNARSTJÓRA
 SÉRUPPRÁTTUR Í SAMRÆMI VÍÐ GILDANDI ADALUPPRÁTT.
 VERKNR: EINHELLA 1, mhl 02 DAGS.ÚTG: 18.05.22

ÚTGÁFUFRILL
 ÚTG. DAGS. LÝSING

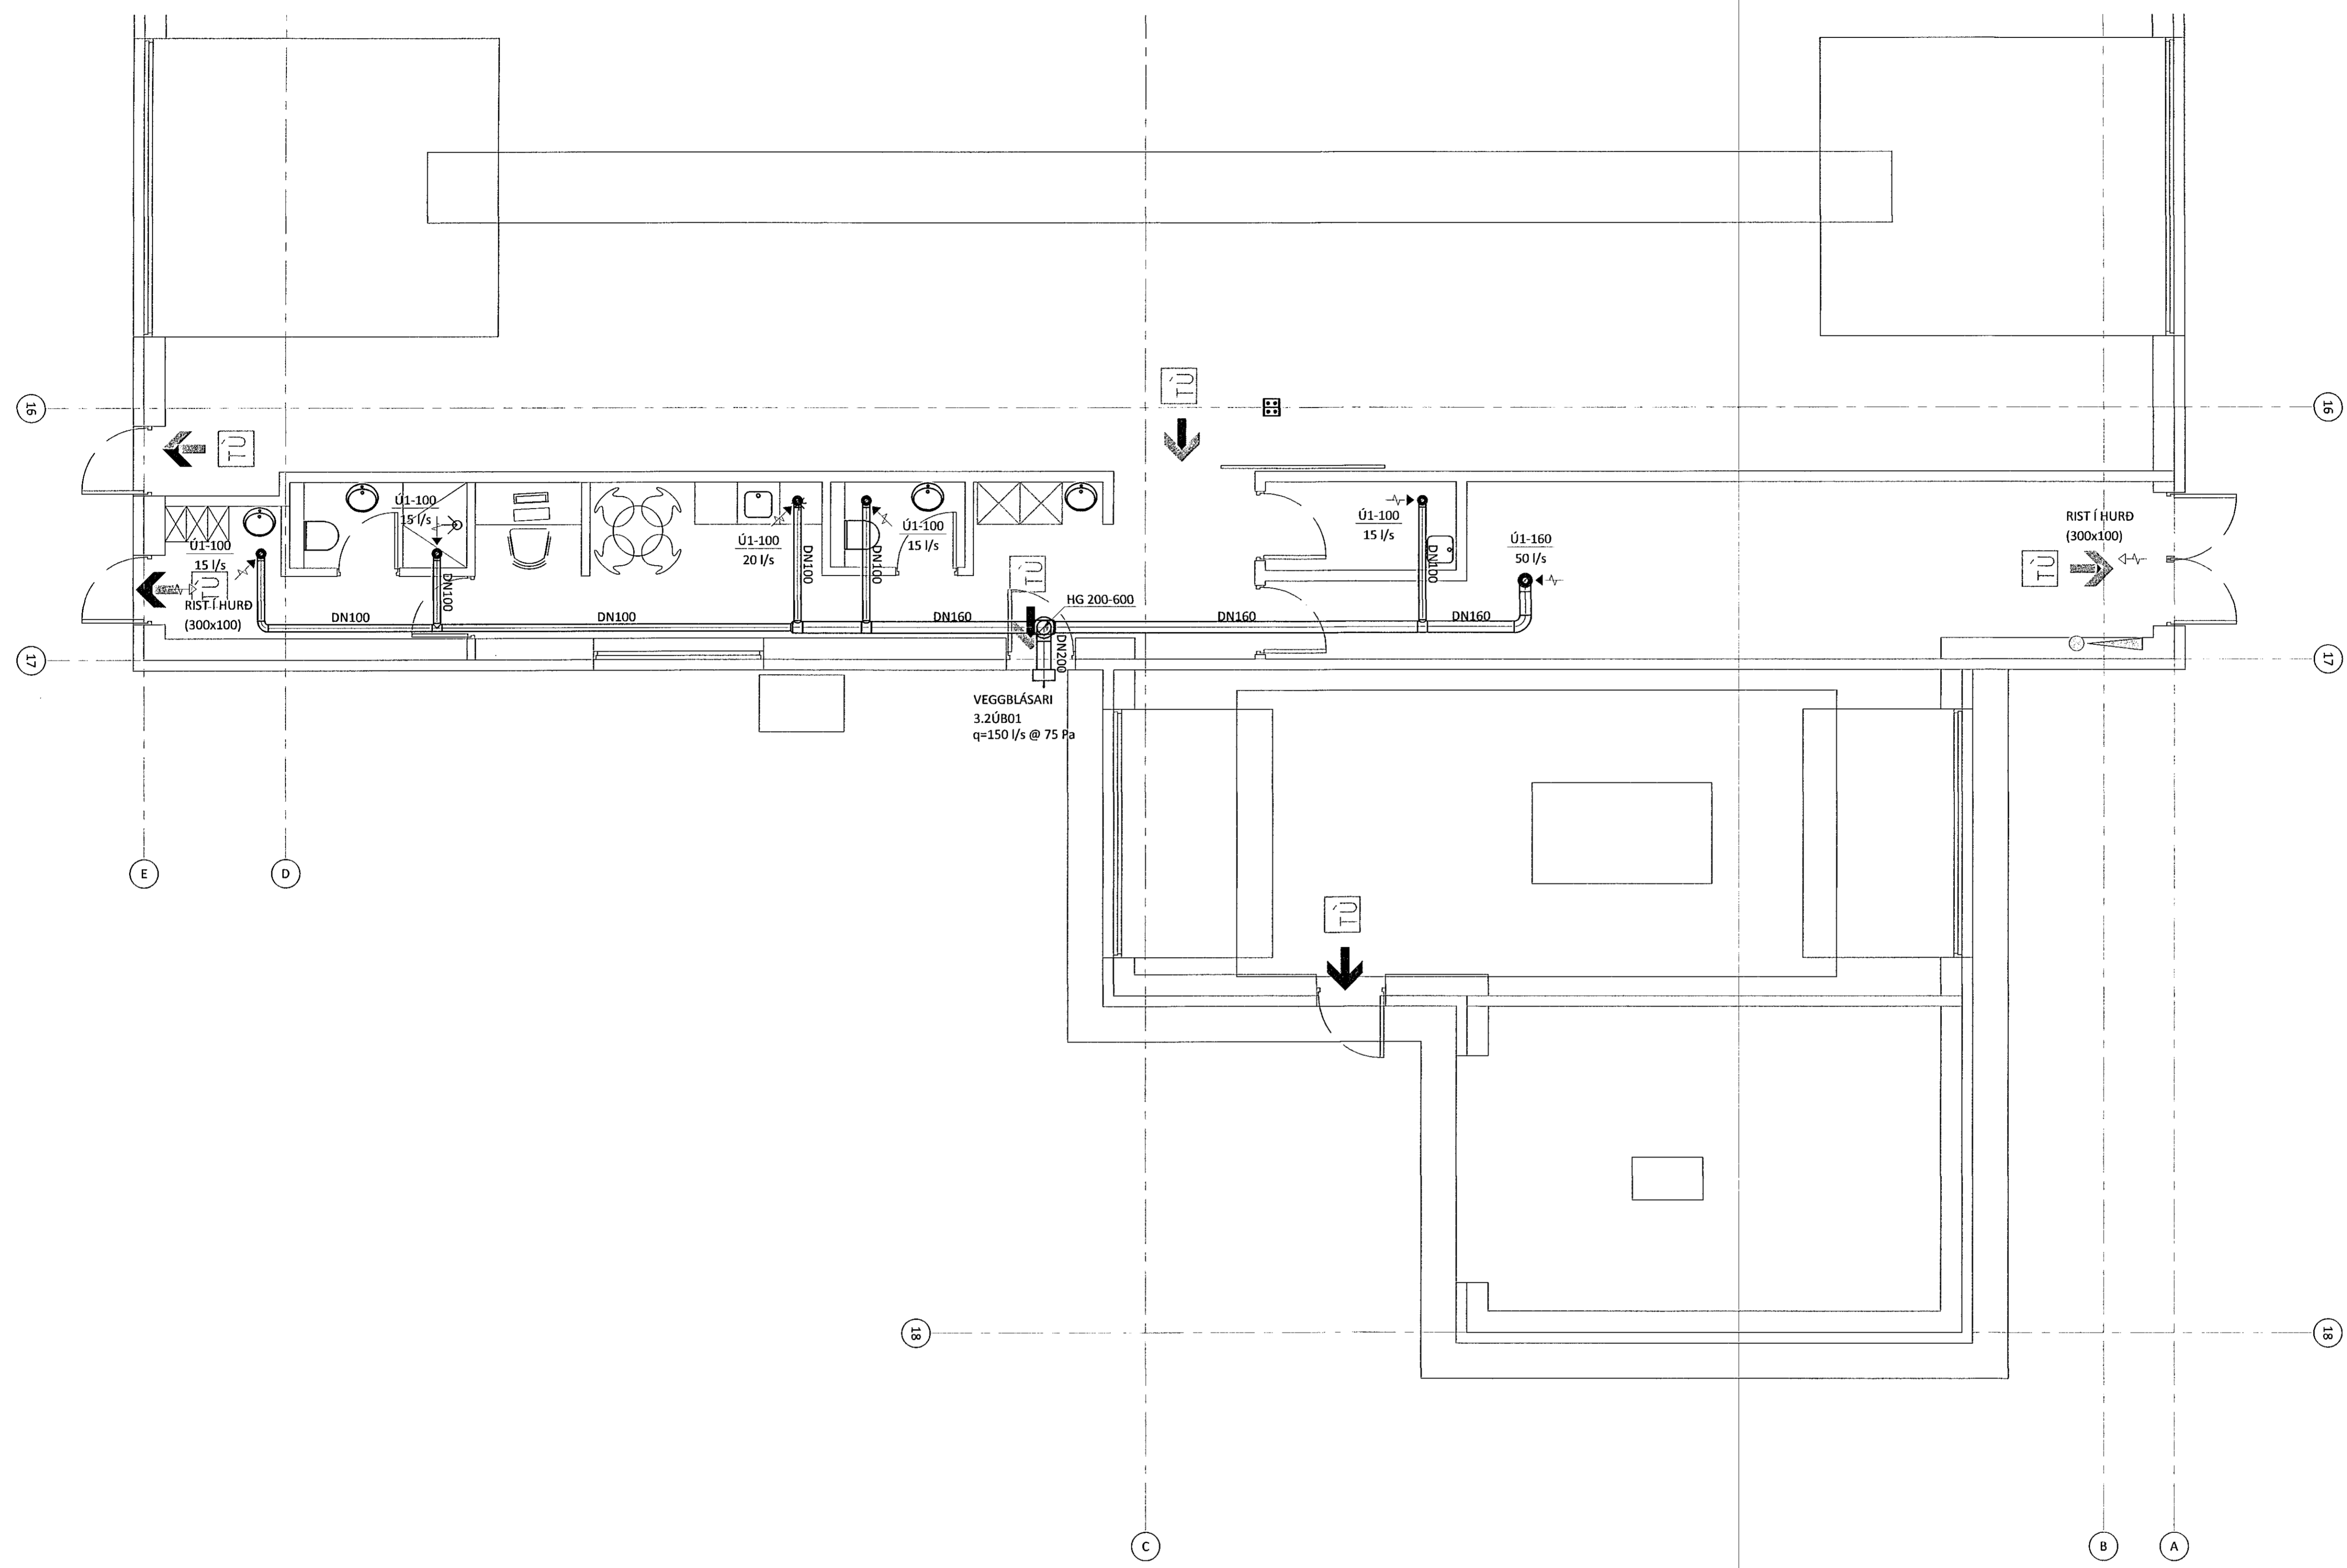

LYKILMYND

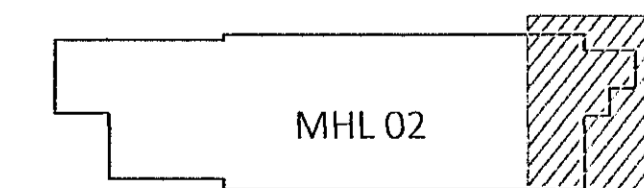

KVARDI ehf
 Netki- og ráðgjafabjónusta
 Nethyl 2E, 110 Reykjavík
 Sími: 851 1213
 Netfang: gummi@ktr.is

EINHELLA 1, mhl 02
 HAFNARFIRÐI

LOFTRÆSIKERFI
 GRUNNMYND 1. HÆÐ
 5. HLUTI

SAMÞYKKT KT.
 HÖNNUNARSTJÓRI NETFANG YFIRFARID DAGS. SAMB.
 GP gummi@ktr.is SEG 18.01.23
 MKV. (A1) VERKNÚMÉR TEIKN. NR. BR.ÚTG.
 1:50 22004 3-1105