

Samþykkt þann

06. feb. 2023


fr. byggingarfulltrúans í Hafnarfirði  
Róbert A. Róbertsson

*Róbert A. Róbertsson* 091672389


ÁRITUN HÖNNUNARSTJÓRA: KT.  
SÉRUPPRÁTTUR Í SAMRÆMI VÍÐ GILDANDI AÐALLUPPRÁTT.  
VERKNR: EINHELLA 1, mhl 02 DAGS.ÚTG: 18.05.22

ÚTGÁFUERILL

ÚTG. DAGS. LÝSING

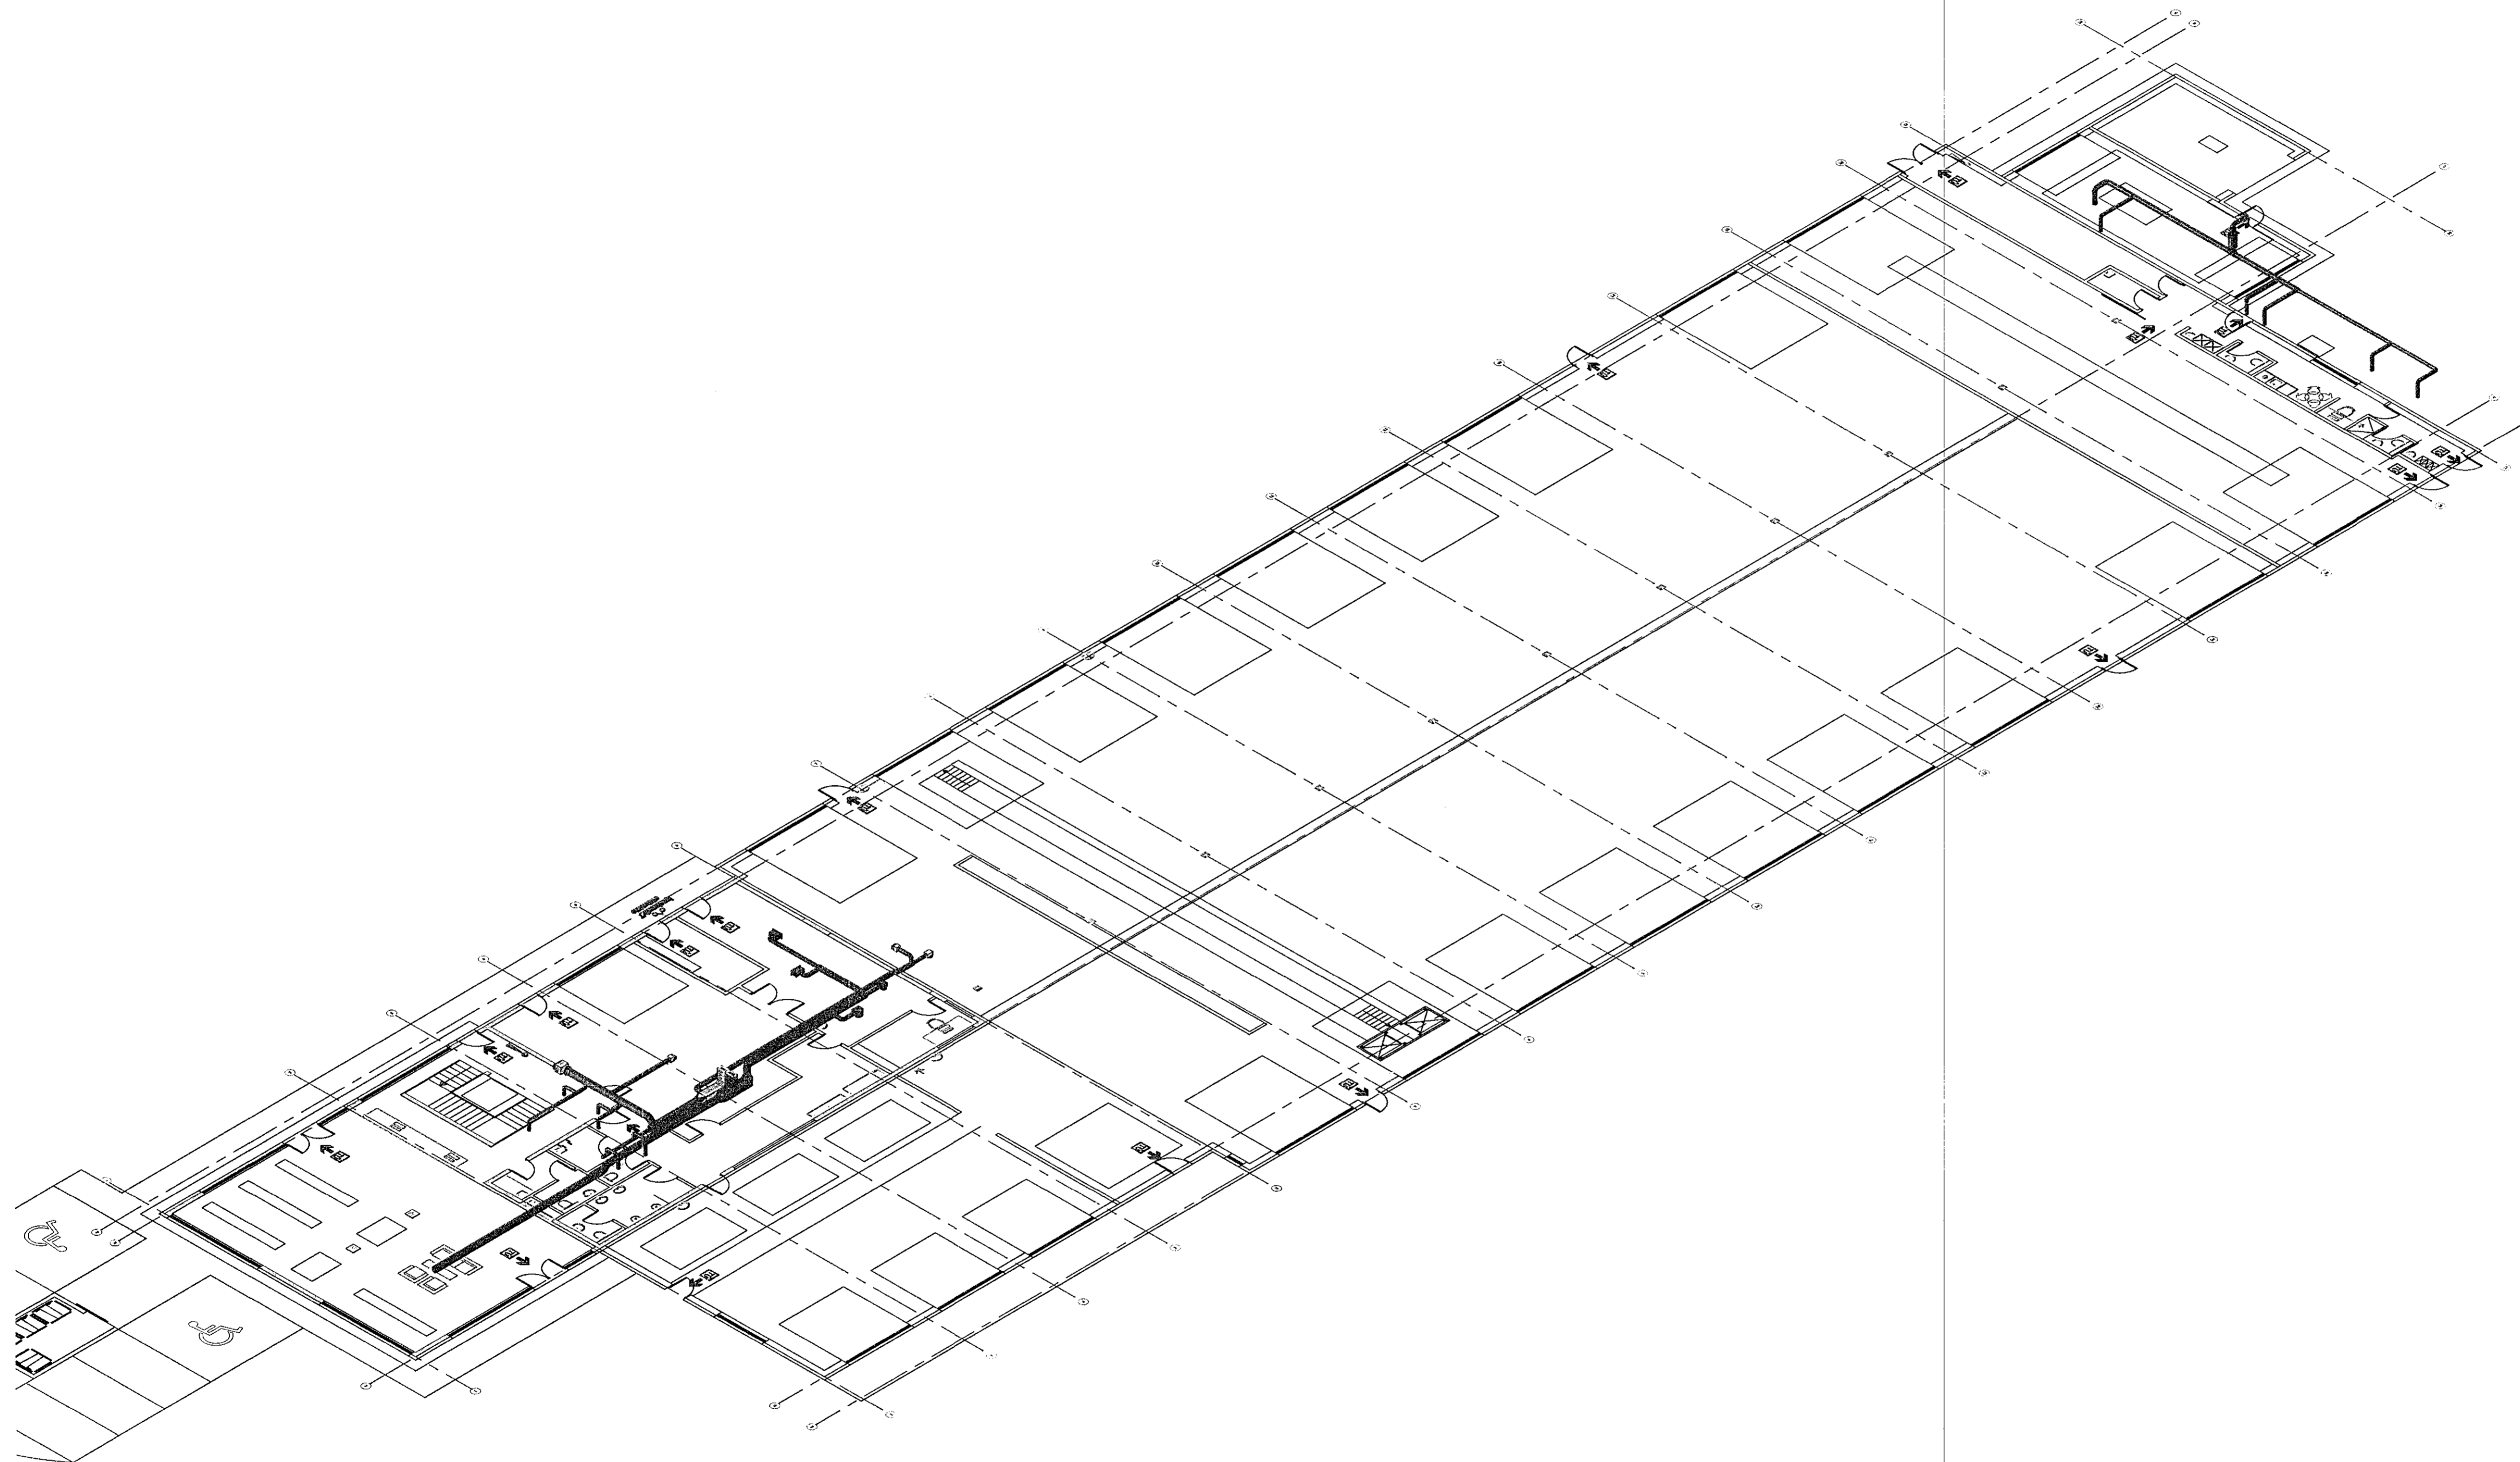

LYKILMYND

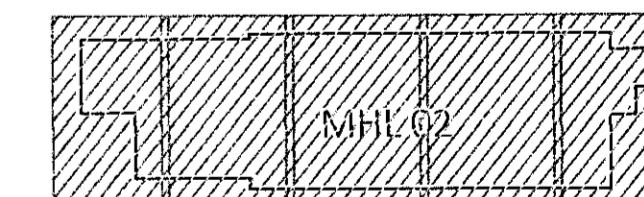

**KVARDI** ehf  
Tækni- og ráðgjafabjónusta  
Netihyl 2E, 110 Reykjavík  
Sími: 851 1213  
Netfang: gummi@ktr.is

**EINHELLA 1, mhl 02**  
HAFNARFIRÐI

LOFTRÆSIKERFI  
RÚMMYND 1. HÆÐ  
YFIRLITSMYND

SAMÞYKKT KT.  
HÖNNUNUR NETFANG YFIRFARID DAGS. SAMÞ.  
GP gummi@ktr.is SEG 18.01.23  
MKV. (A1) VERKNUMER TEIKN. NR. BR.ÚTG.  
1:150 22004 3-1150