


Samþykkt þann
06. feb. 2023
fr. byggingarfulltrúans (Hafnarfirði)
Róbert A. Róbertsson


Róbert A. Róbertsson 0911623589
ÁRITUN HÖNNUNARSTJÓRA: KT.
SÉRUPPRÁTTUR Í SAMRÆMI VIB GILDANDI ADALUPPRÁTTI:
VERKNR: EINHELLA 1, mhl 02 DAGS. ÚTG: 18.05.22

ÚTGÁFUFRILL

ÚTG. DAGS. LÝSING

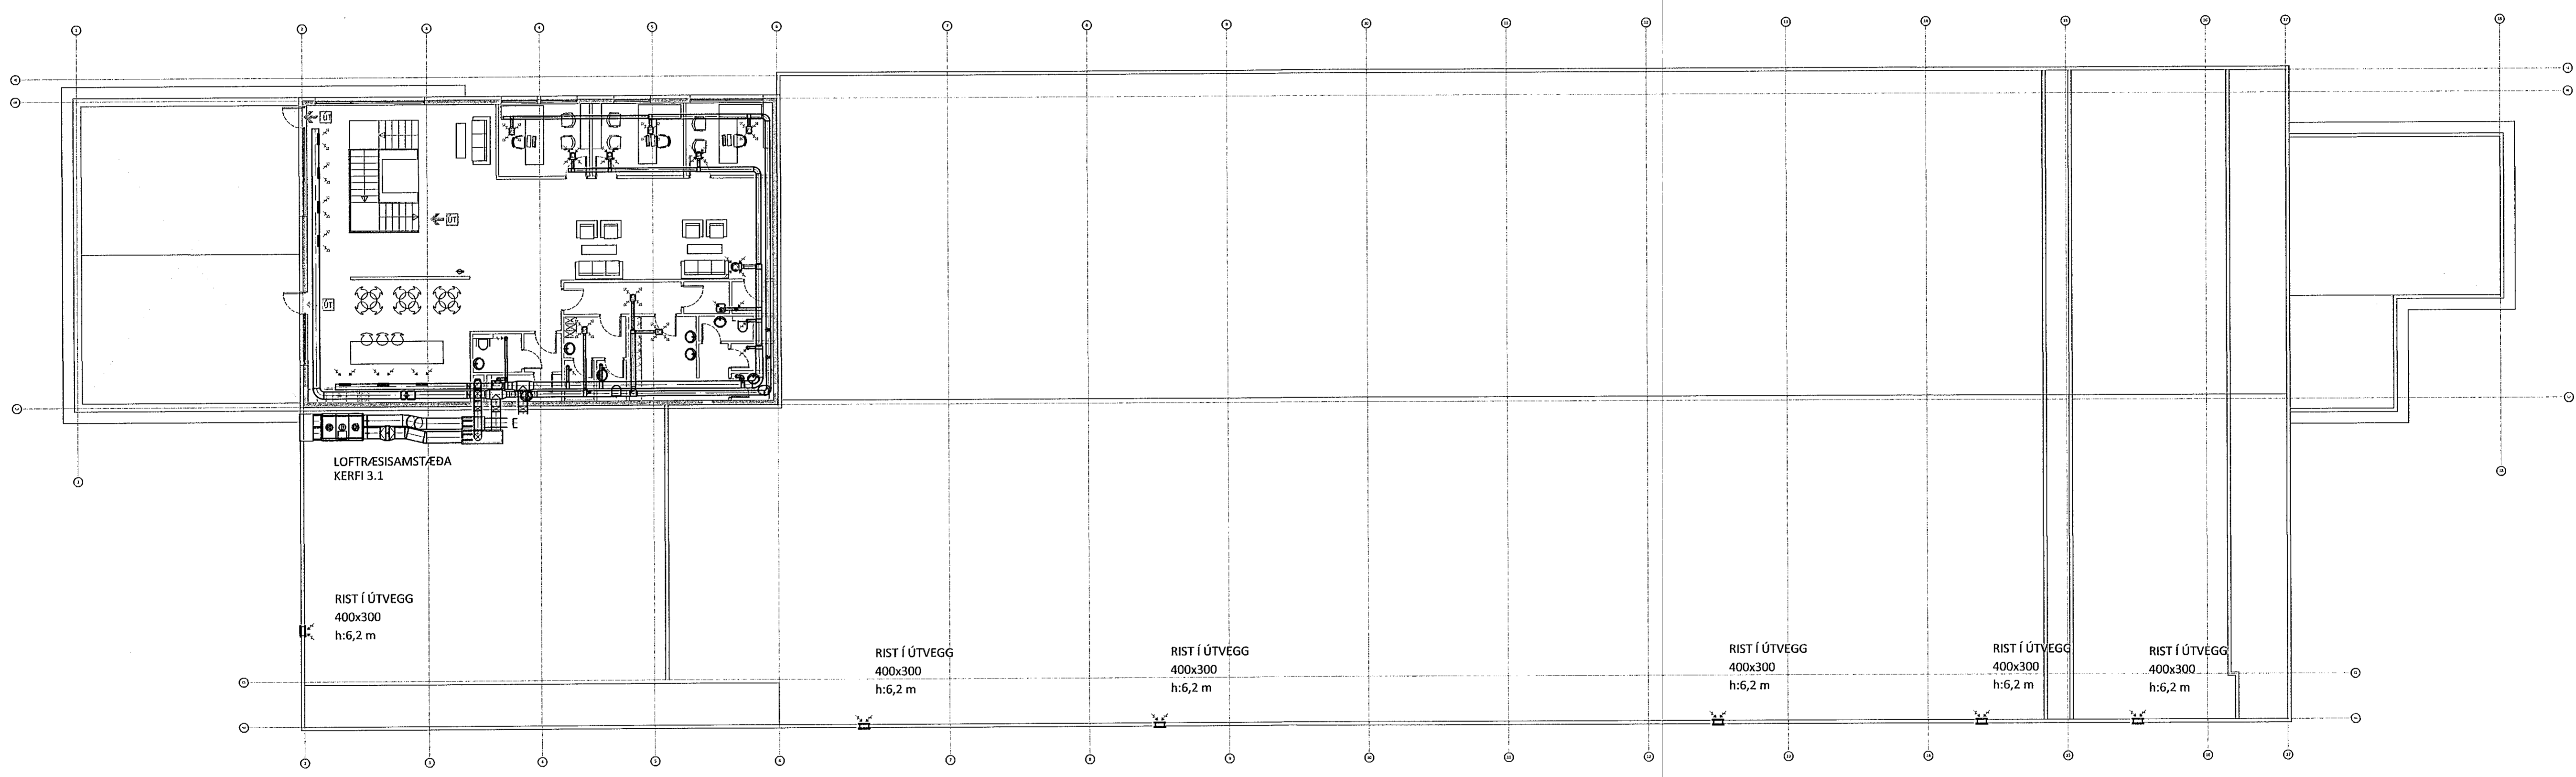

LYKILMYND

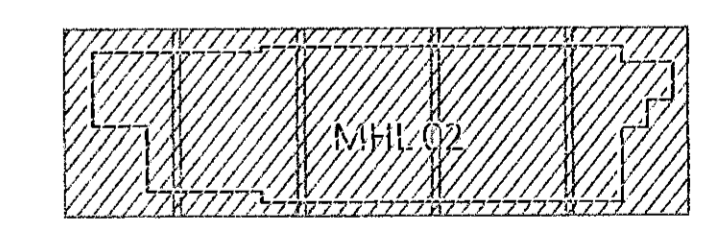

KVARDI ehf
Tækní- og ráðgjafafyrirgæfing
Nethyl 2E, 110 Reykjavík
Sími: 851 1213
Netfang: gummi@ktr.is

EINHELLA 1, mhl 02
HAFNARFIRÐI

LOFTRÆSISKERFI
GRUNNMYND 2. HÆÐ
YFIRLITSMYND

SAMÞYKKT KT.
HÖNNUNDIR NETFANG YFIRFARID DAGS. SAMÞ.
GP gummi@ktr.is SEG 18.01.23
1:150 22004 3-1200