


Samþykkt þann
06. feb. 2023
fr. byggingarfulltróans í Hafnarfirði
Róbert A. Róbertsson


Róbert A. Róbertsson
ÁRITUN HÖNNUNARSTJÓRA: KT.
SÉRUPPDRATTUR Í SAMRÆMI VÍÐ GILDANDI ÁDALUPPDRATT.
VERKNR: EINHELLA 1, mhl 02 DAGS.ÚTG: 18.05.22

ÚTGÁFUFRILL

ÚTG. DAGS. LÝSING

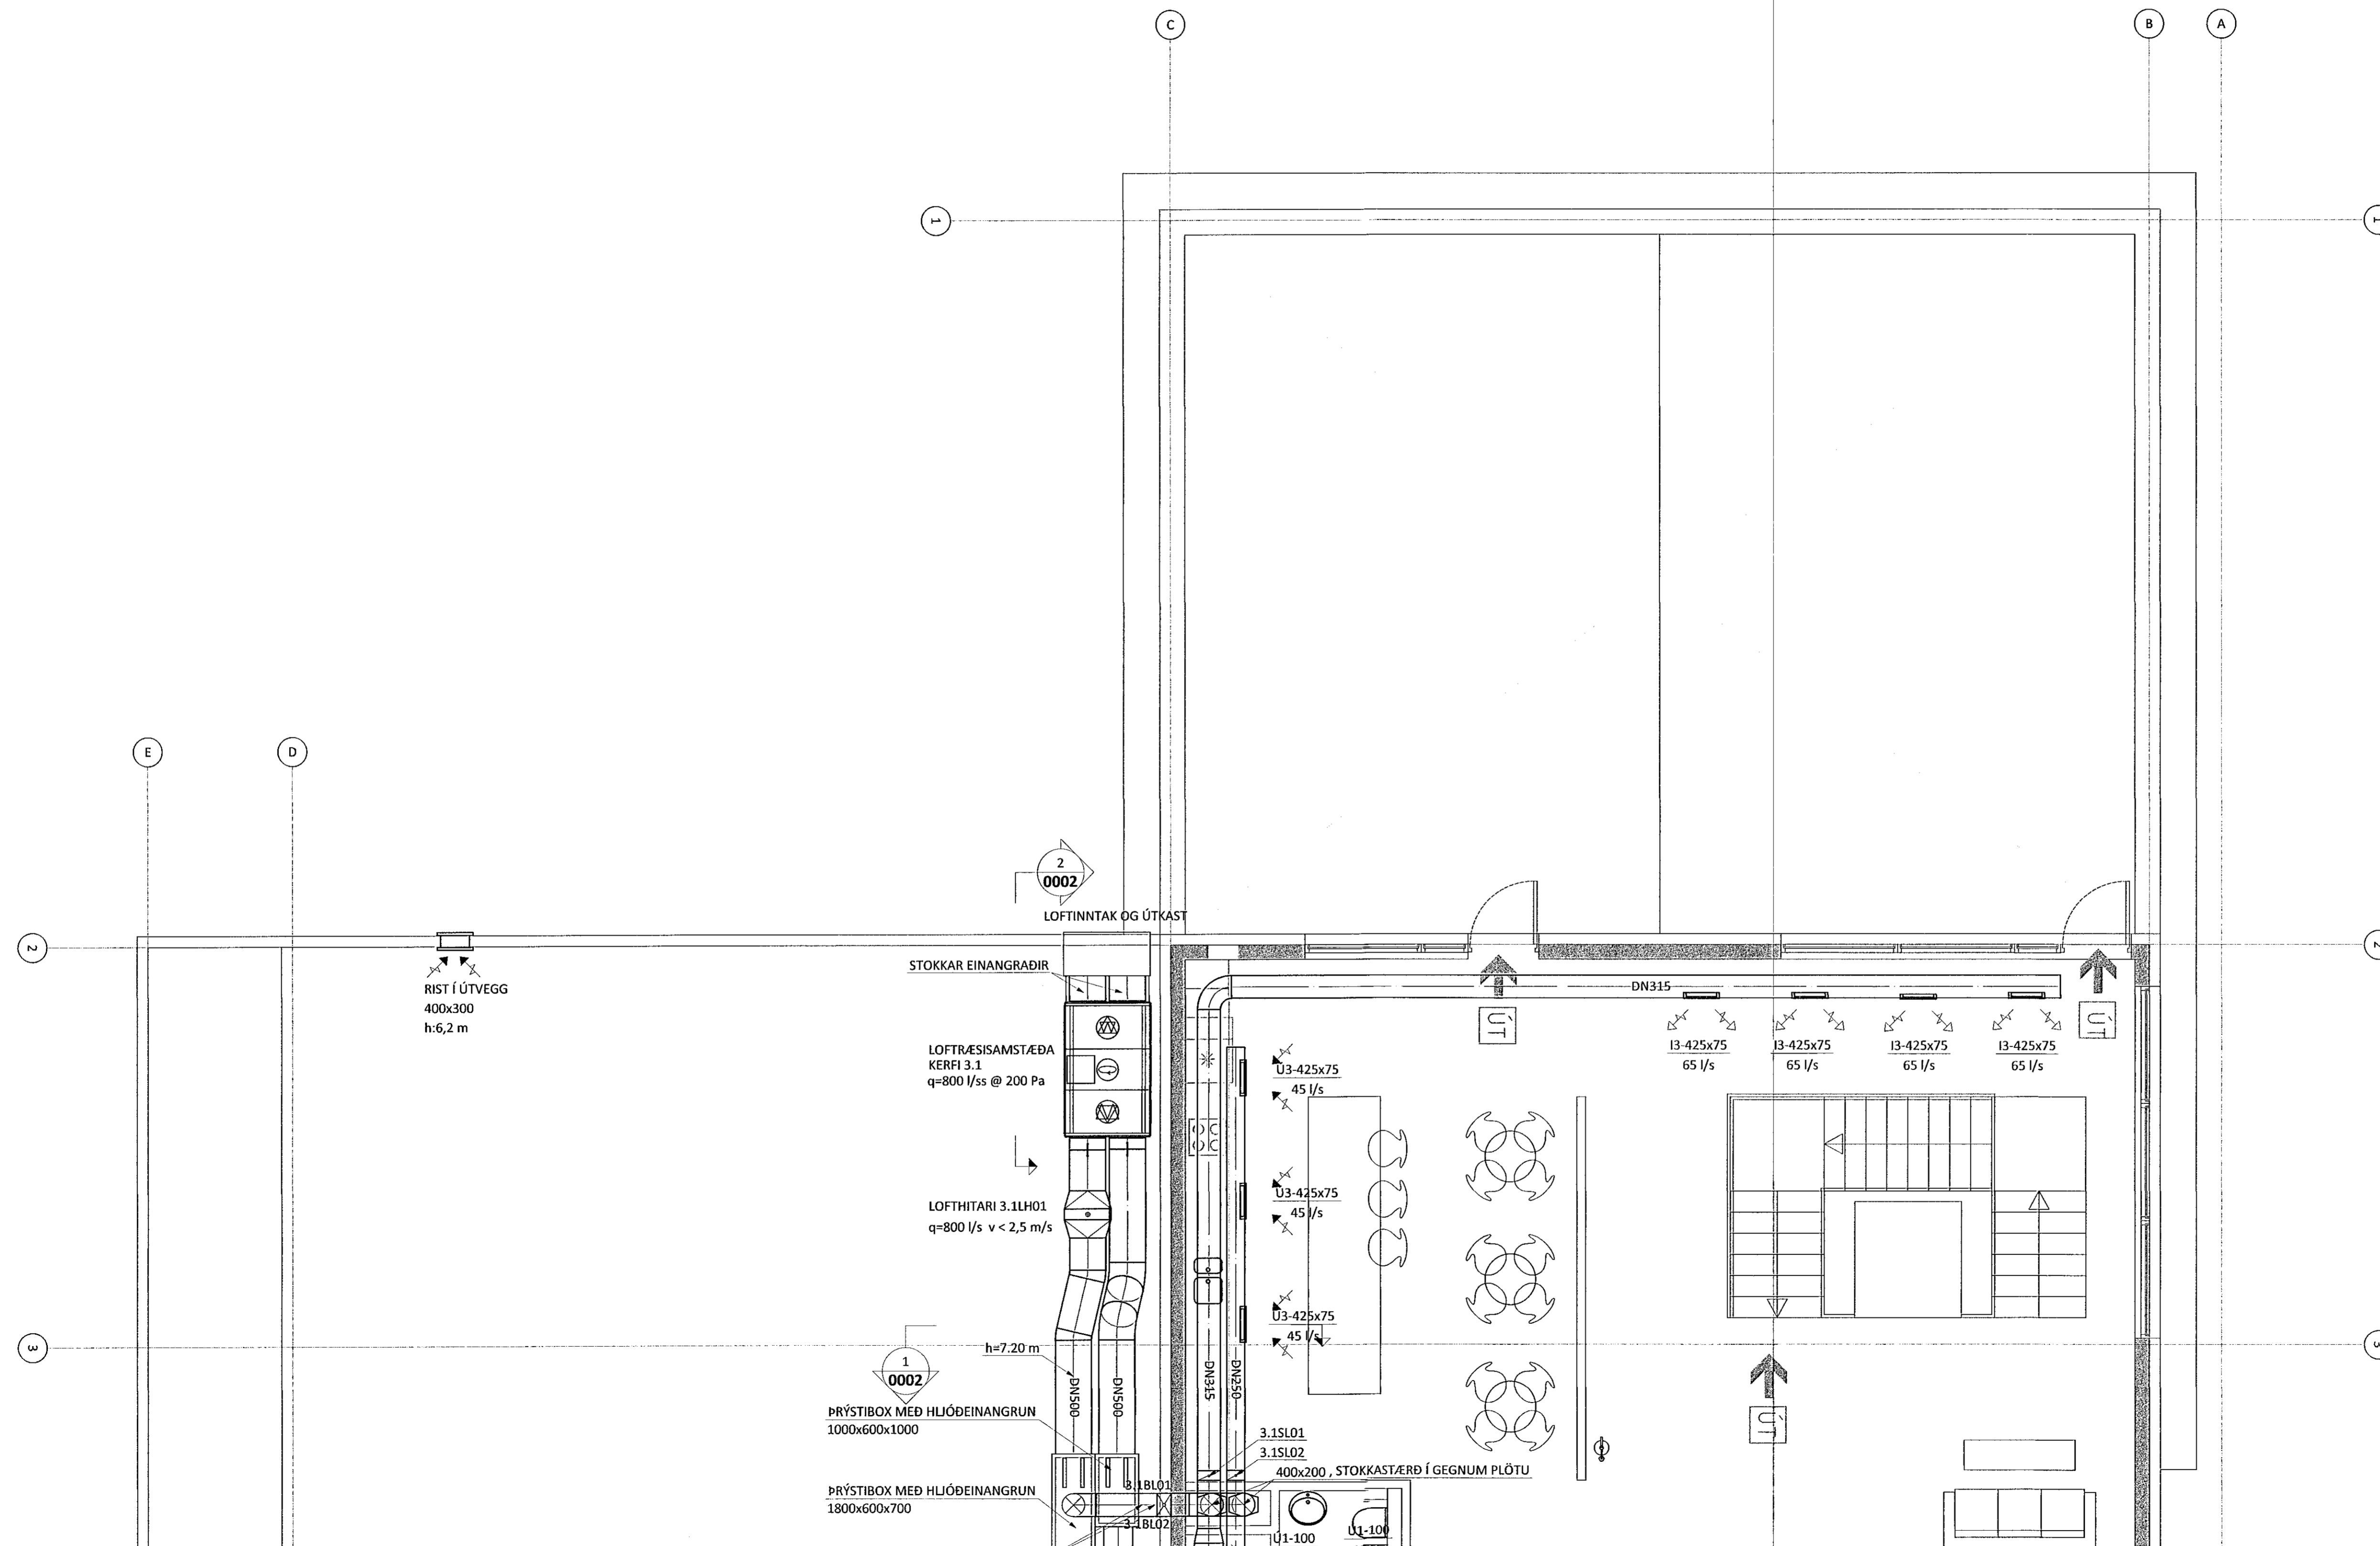

LYKILMYND

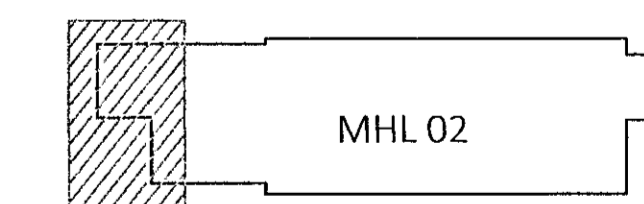

KVARDI ehf
Tækní- og ráðgjafabúðun
Nethyl 2E, 110 Reykjavík
Sími: 851 1213
Netfang: gummi@ktr.is

EINHELLA 1, mhl 02
HAFNARFIRÐI

HITA- OG PRIFAKERFI
GRUNNMÝND 2. HÆÐ
1. HLUTI

SAMÞYKKT	KT.	020672-5369
HÖNNUÐUR	NETFANG	YFIRFARID
GP	gummi@ktr.is	SEG
TKV. (A1)	VERKNUMER	TEIKN. NR.
1:50	22004	3-1201