


Sampykkt þann
06. feb. 2023
fr. Byggingarfulltrúans í Hafnarfirði
Róbert A. Róbertsson

Róbert A. Róbertsson
KT.


SÉRUPPDRÁTTUR Í SAMRÆMI VÍÐ ADALUPPDRÁTT.
VERKNR: EINHELLA 1, mhl 02
DAGS.ÚTG: 18.05.22

ÚTGÁFUFERILL

ÚTG. DAGS. LÝSING

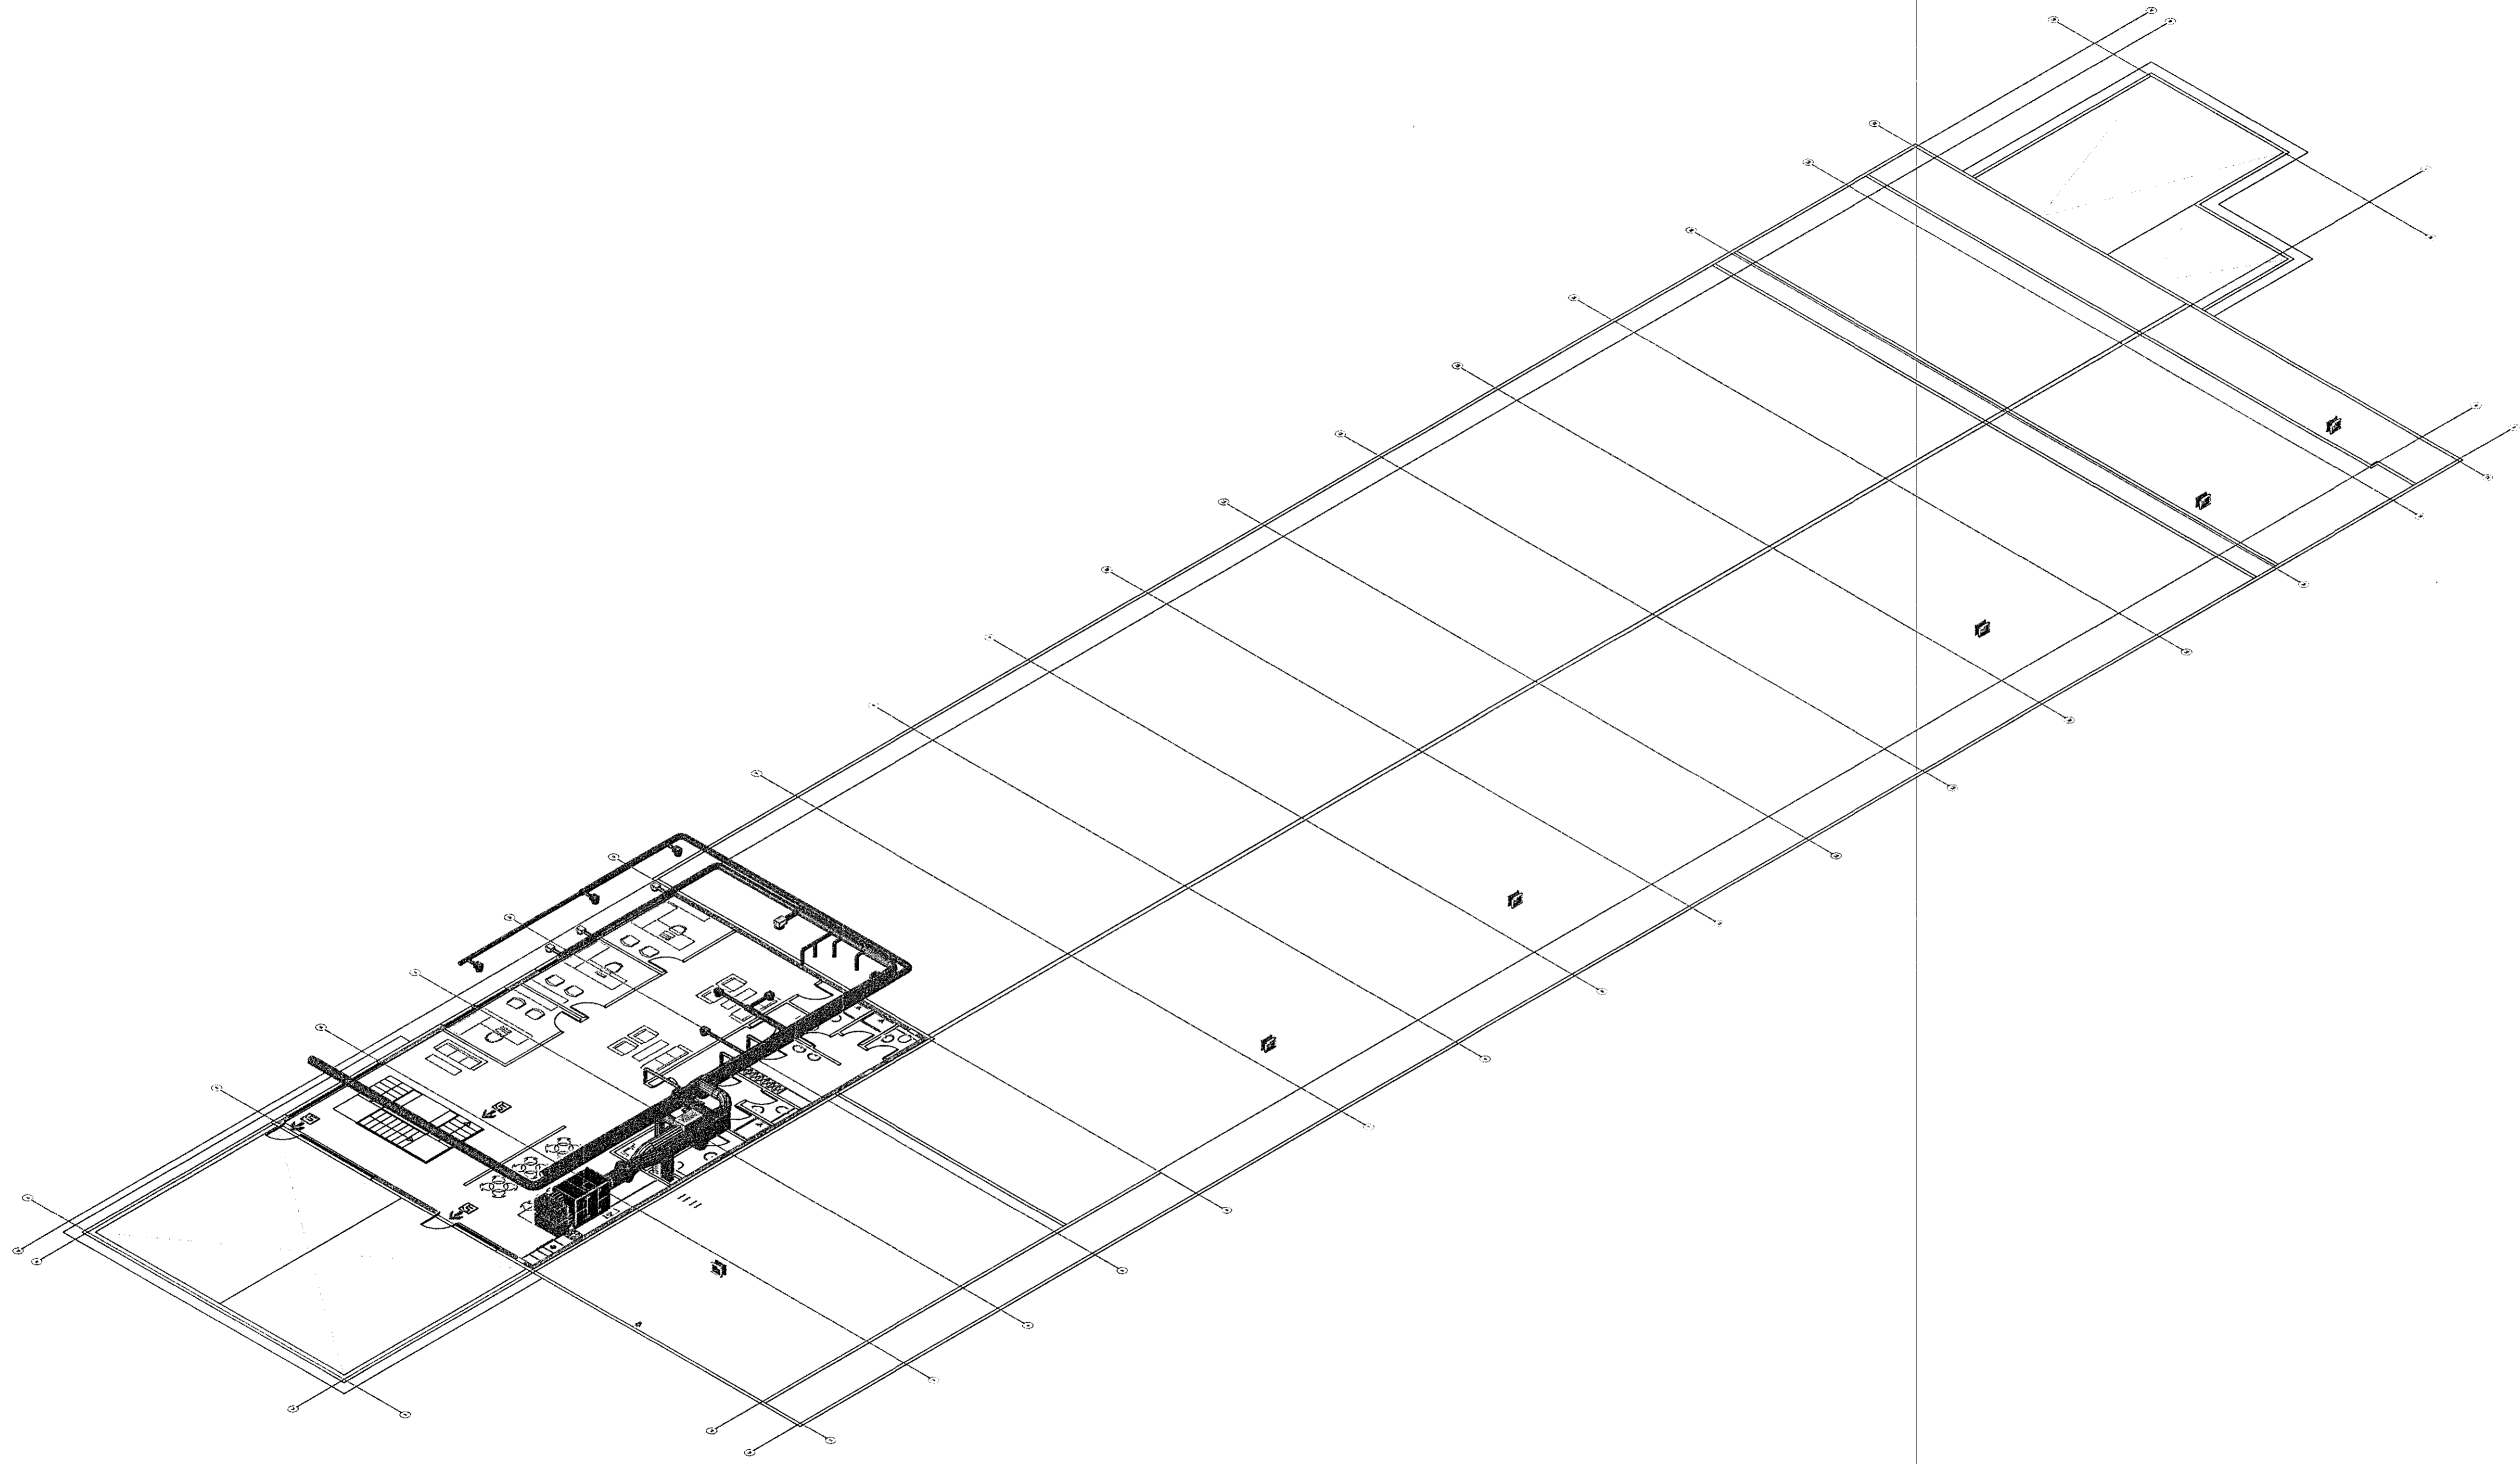

LYKILMYND

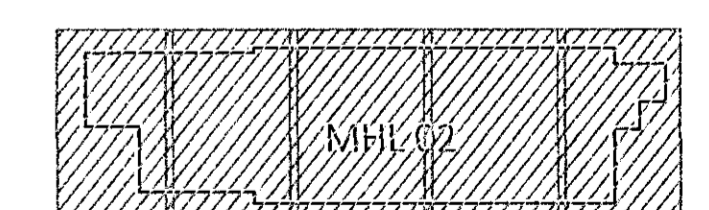

KVARDI ehf
Tækni- og ráðgjafafyrirgæfing
Nethyl 2E, 110 Reykjavík
Sími: 851 1213
Netfang: gummi@ktr.is

EINHELLA 1, mhl 02
HAFNARFIRÐI

LOFTRÆSIKERFI
RÚMMYND 2. HÆÐ
YFIRLITSMYND

SAMPYKKT KT.
HÖNNUÐUR NETFANG YFIRFARID DAGS. SAMP.
GP gummi@ktr.is SEG 18.01.23
MKV. (A1) VERKNÚMÉR TEIKN. NR. BR.ÚTG.
1:150 22004 3-1250