

ÁRITUN BYGGINGARFULLTRÓA

06. feb. 2023

Th. Byggingarfulltrúastofnun í Hafnarfirði
Róbert A. Róbertsson



Róbert A. Róbertsson 091623589

ÁRIFUN HÖNNUNARSTJÓRA KT.

SÉRUPPRÁTTUR Í SAMRÆMI VÍÐ GILDANDI AÐALUPPRÁTT. VERNNR: EINHÉLLA 1, mhl 02 DAGS.ÚTG. 18.05.22

ÚTGÁFUFRILL

ÚTG. DAGS. LÝSING

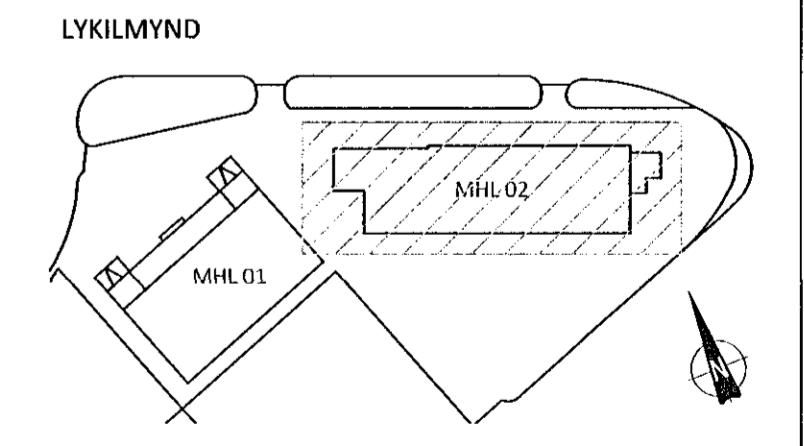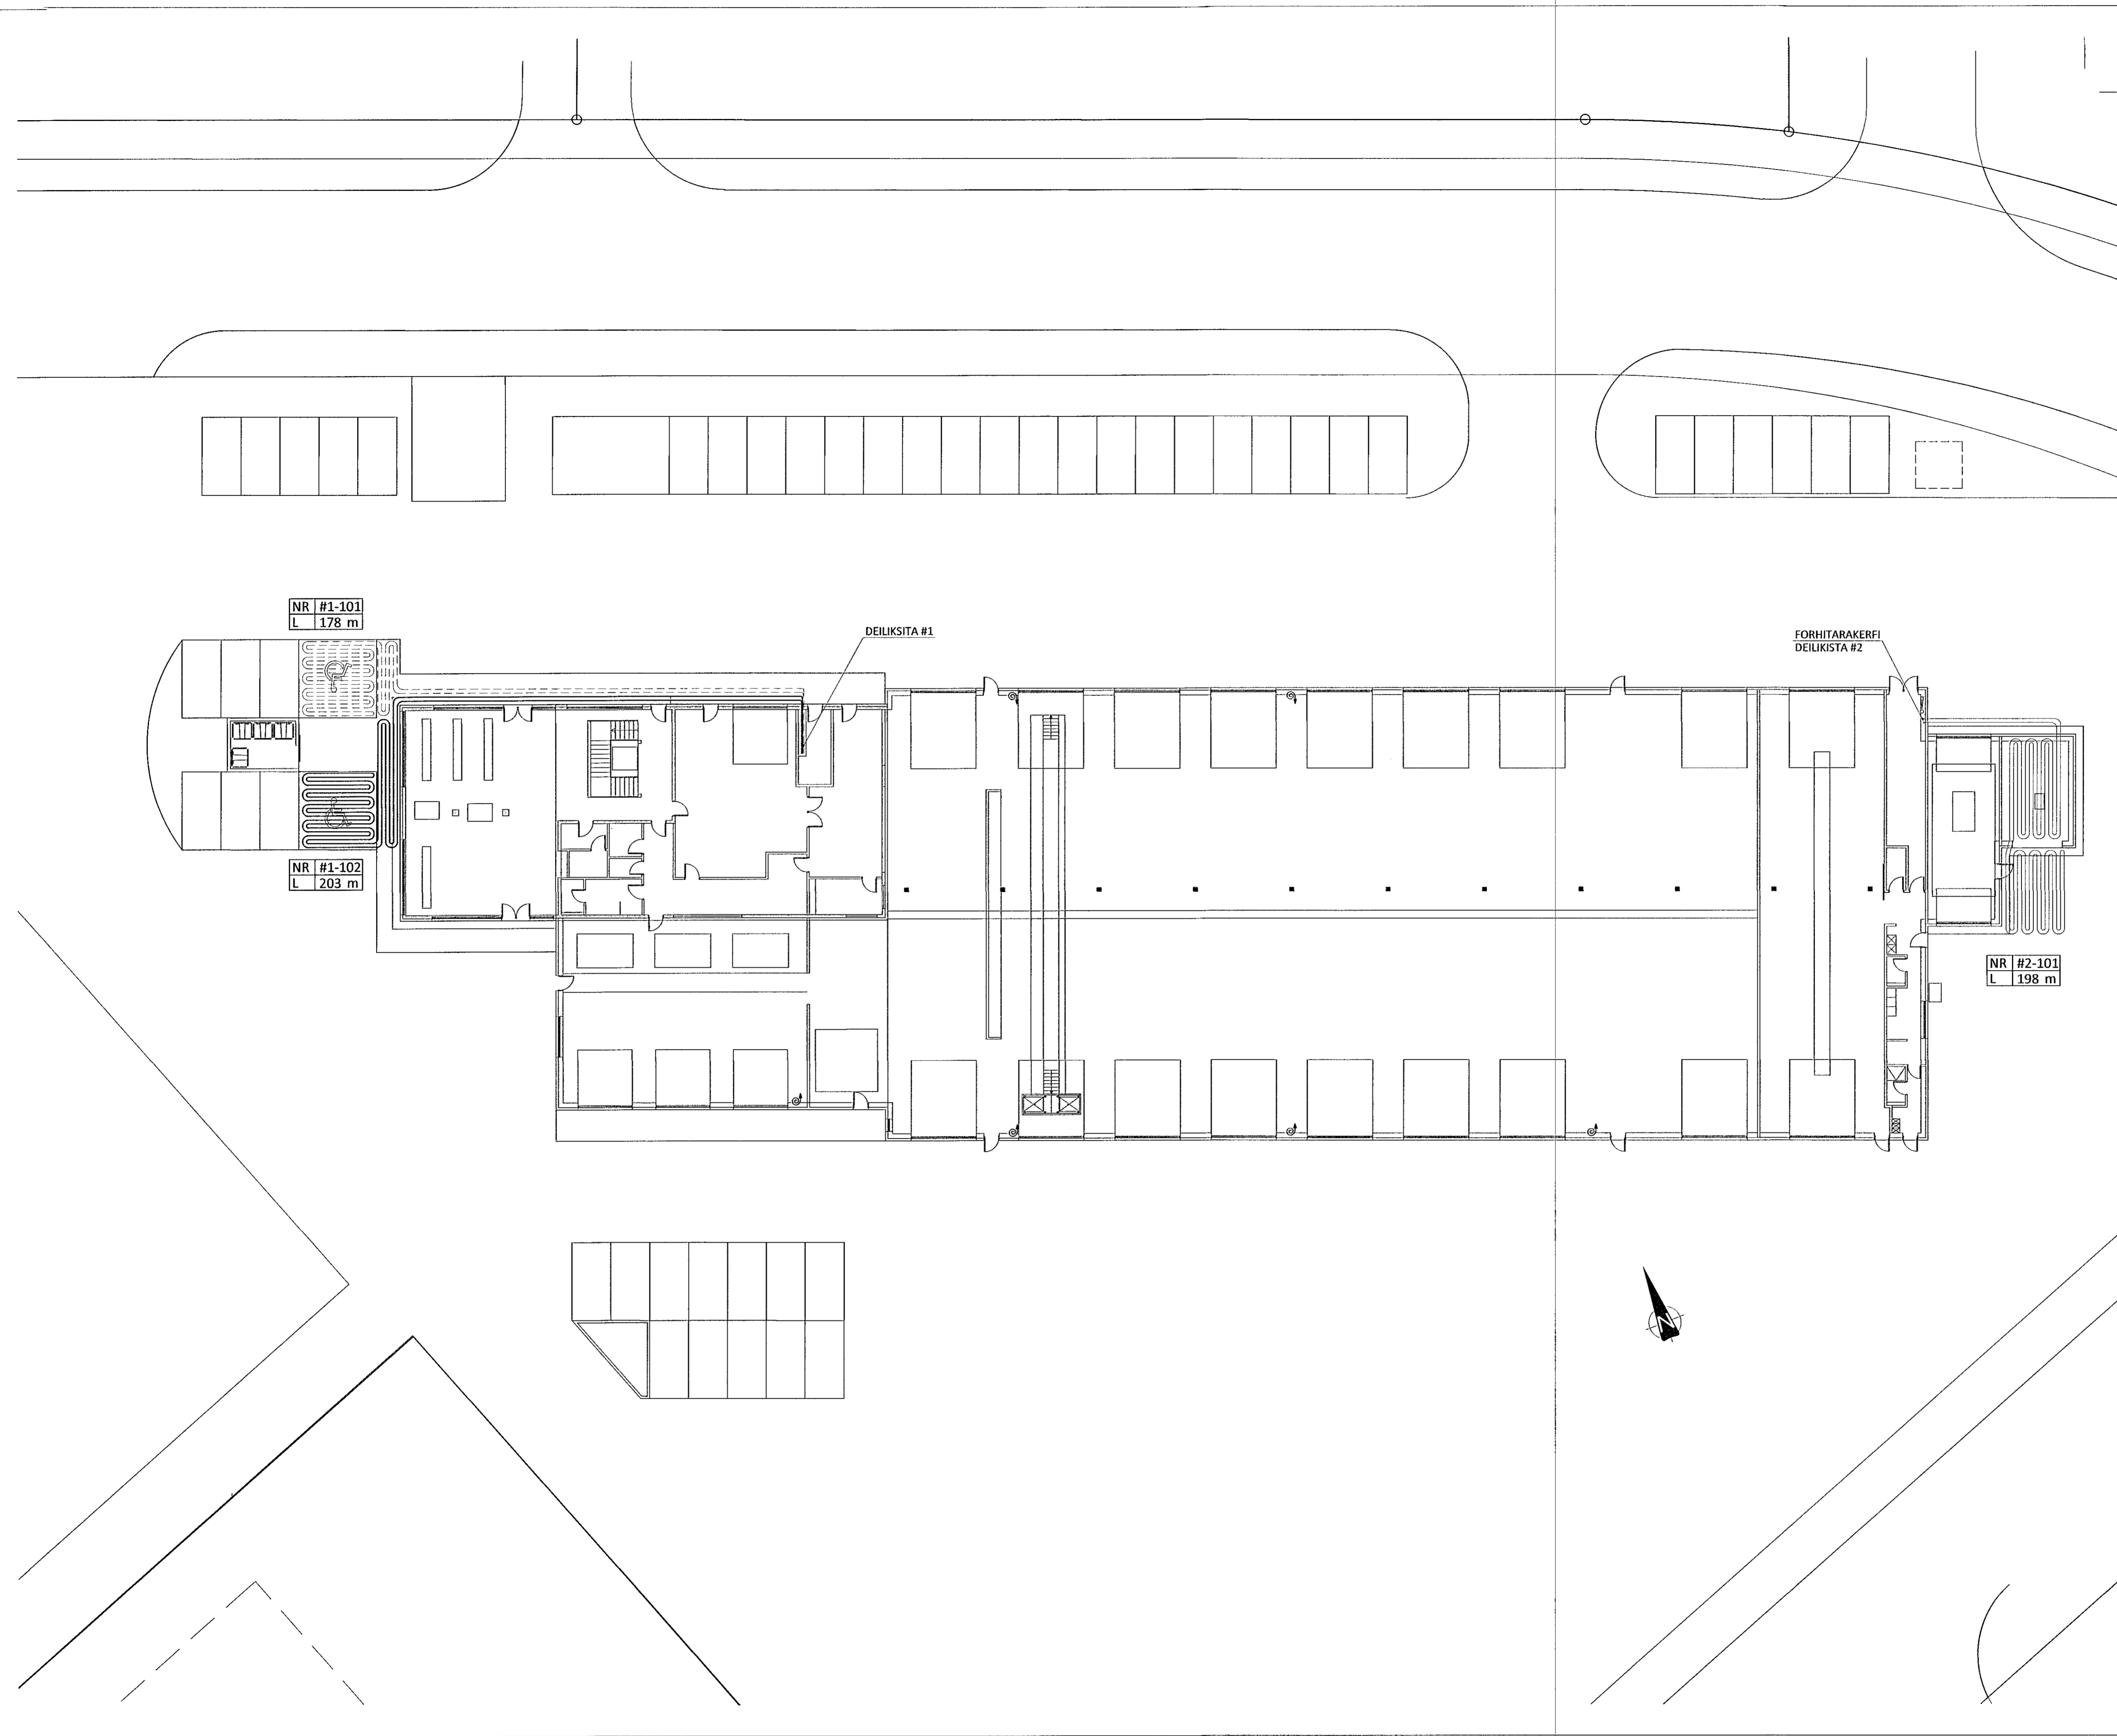

KVARDI ehf
Tækní- og ráðgjafarþjónusta

Netihyl 2E, 110 Reykjavík
Sími: 851 1213
Netfang: gummi@ktr.is

EINHÉLLA 1, mhl 02
HAFNARFIRÐI

SNJÓBRÆÐSLUKERFI
GRUNNMYND LÓÐ
YFIRLITSMYND

SAMÞYKKT	KT.		
HÖNNUÐUR	NETFANG	YFIRFARID	DAGS. SAMÞ.
GP	gummi@ktr.is	SEG	18.01.23
MKV. (A1)	VERKNÚMÉR	TEKN. NR.	BR. ÚTG.
1:200	22004	4-1000	