


Samþykkt þann
06. feb. 2023
fh. byggingarfulltrúans í Hafnarfirði
Róbert A. Róbertsson


Róbert A. Róbertsson 09112-2569
ÁRITUN HÖNNUNARSTJÓRA: KT.
SÉRUPPDRATTUR Í SAMRÆMI VÍÐ GILDANDI AÐALLUPPDRATT.
VERKNR: EINHELLA 1, mhl 02 DAGS.ÚTG: 18.05.22

ÚTGÁFUFERILL

ÚTG. DAGS. LÝSING

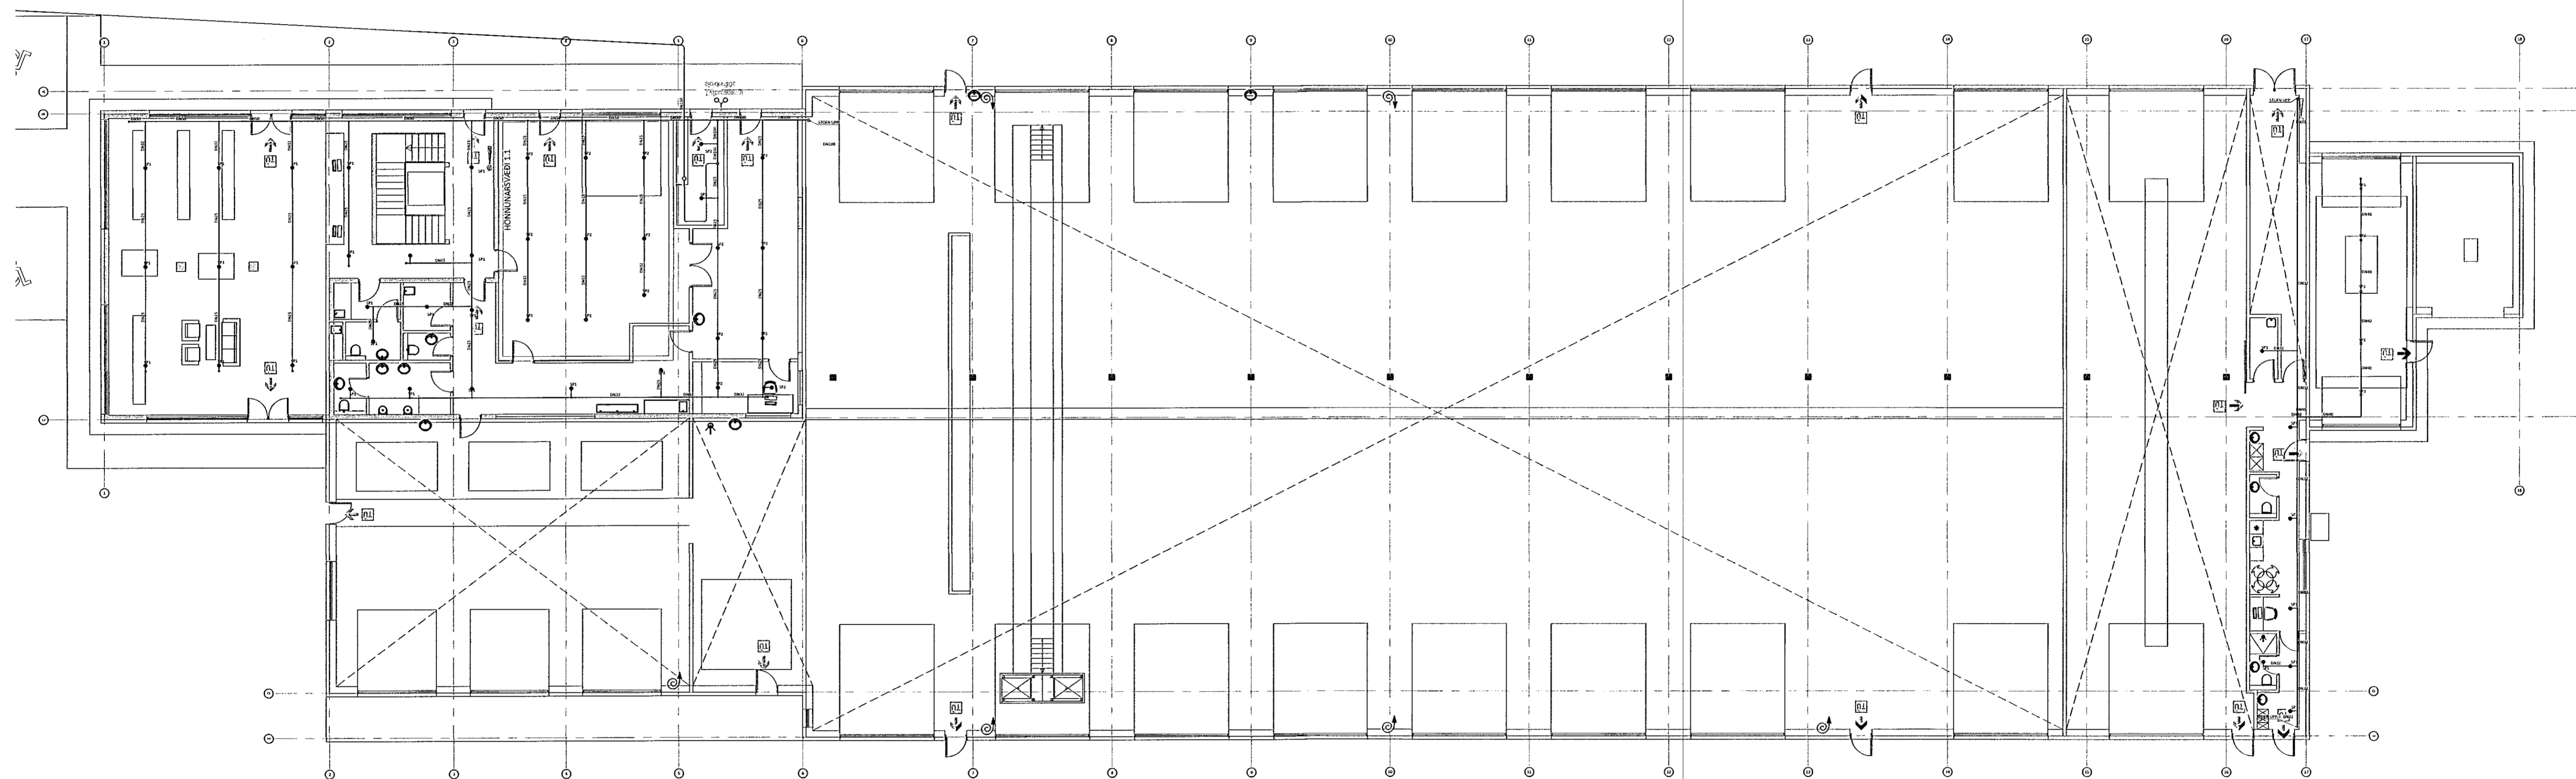

LYKILMYND

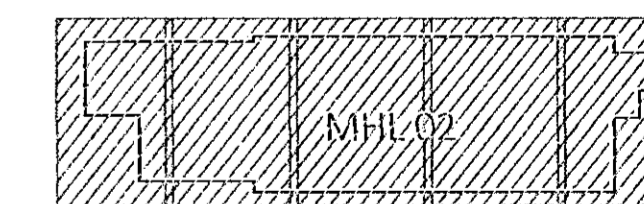

KVARDI ehf
Tækní- og ráðgjafabjónusta
Nethyl 2E, 110 Reykjavík
Sími: 851 1213
Netfang: gummi@ktr.is

EINHELLA 1, mhl 02
HAFNARFIRÐI

VATNSÚÐAKERFI
GRUNNMYND 1. HÆÐ
YFIRLITSMYND

SAMÞYKKT KT.
TÖNNUNÐUR NEIFANG YFIRFARID 020672-5369
GSP NETFANG gummi@ktr.is SEG 18.01.23
MÁL. (A1) VERKNÚMÉR TEKNI. NÚR. BR. ÚTG.
1:150 22004 5-1100