


Samþykkt þann
06. feb. 2023
fr. byggingarfulltrúans í Hafnarfirði
Róbert A. Róbertsson

Róbert A. Róbertsson
KT.


ÁRITUN HÖNNUNARSTJÓRA: KT.
SÉRUPPRÁTTUR Í SAMRÆMI VIB GILDANDI ADALUPPRÁTT.
VERKNR: EINHELLA 1, mhl 02 DAGS.ÚTG: 18.05.22

ÚTGÁFUFRILL

ÚTG. DAGS. LÝSING

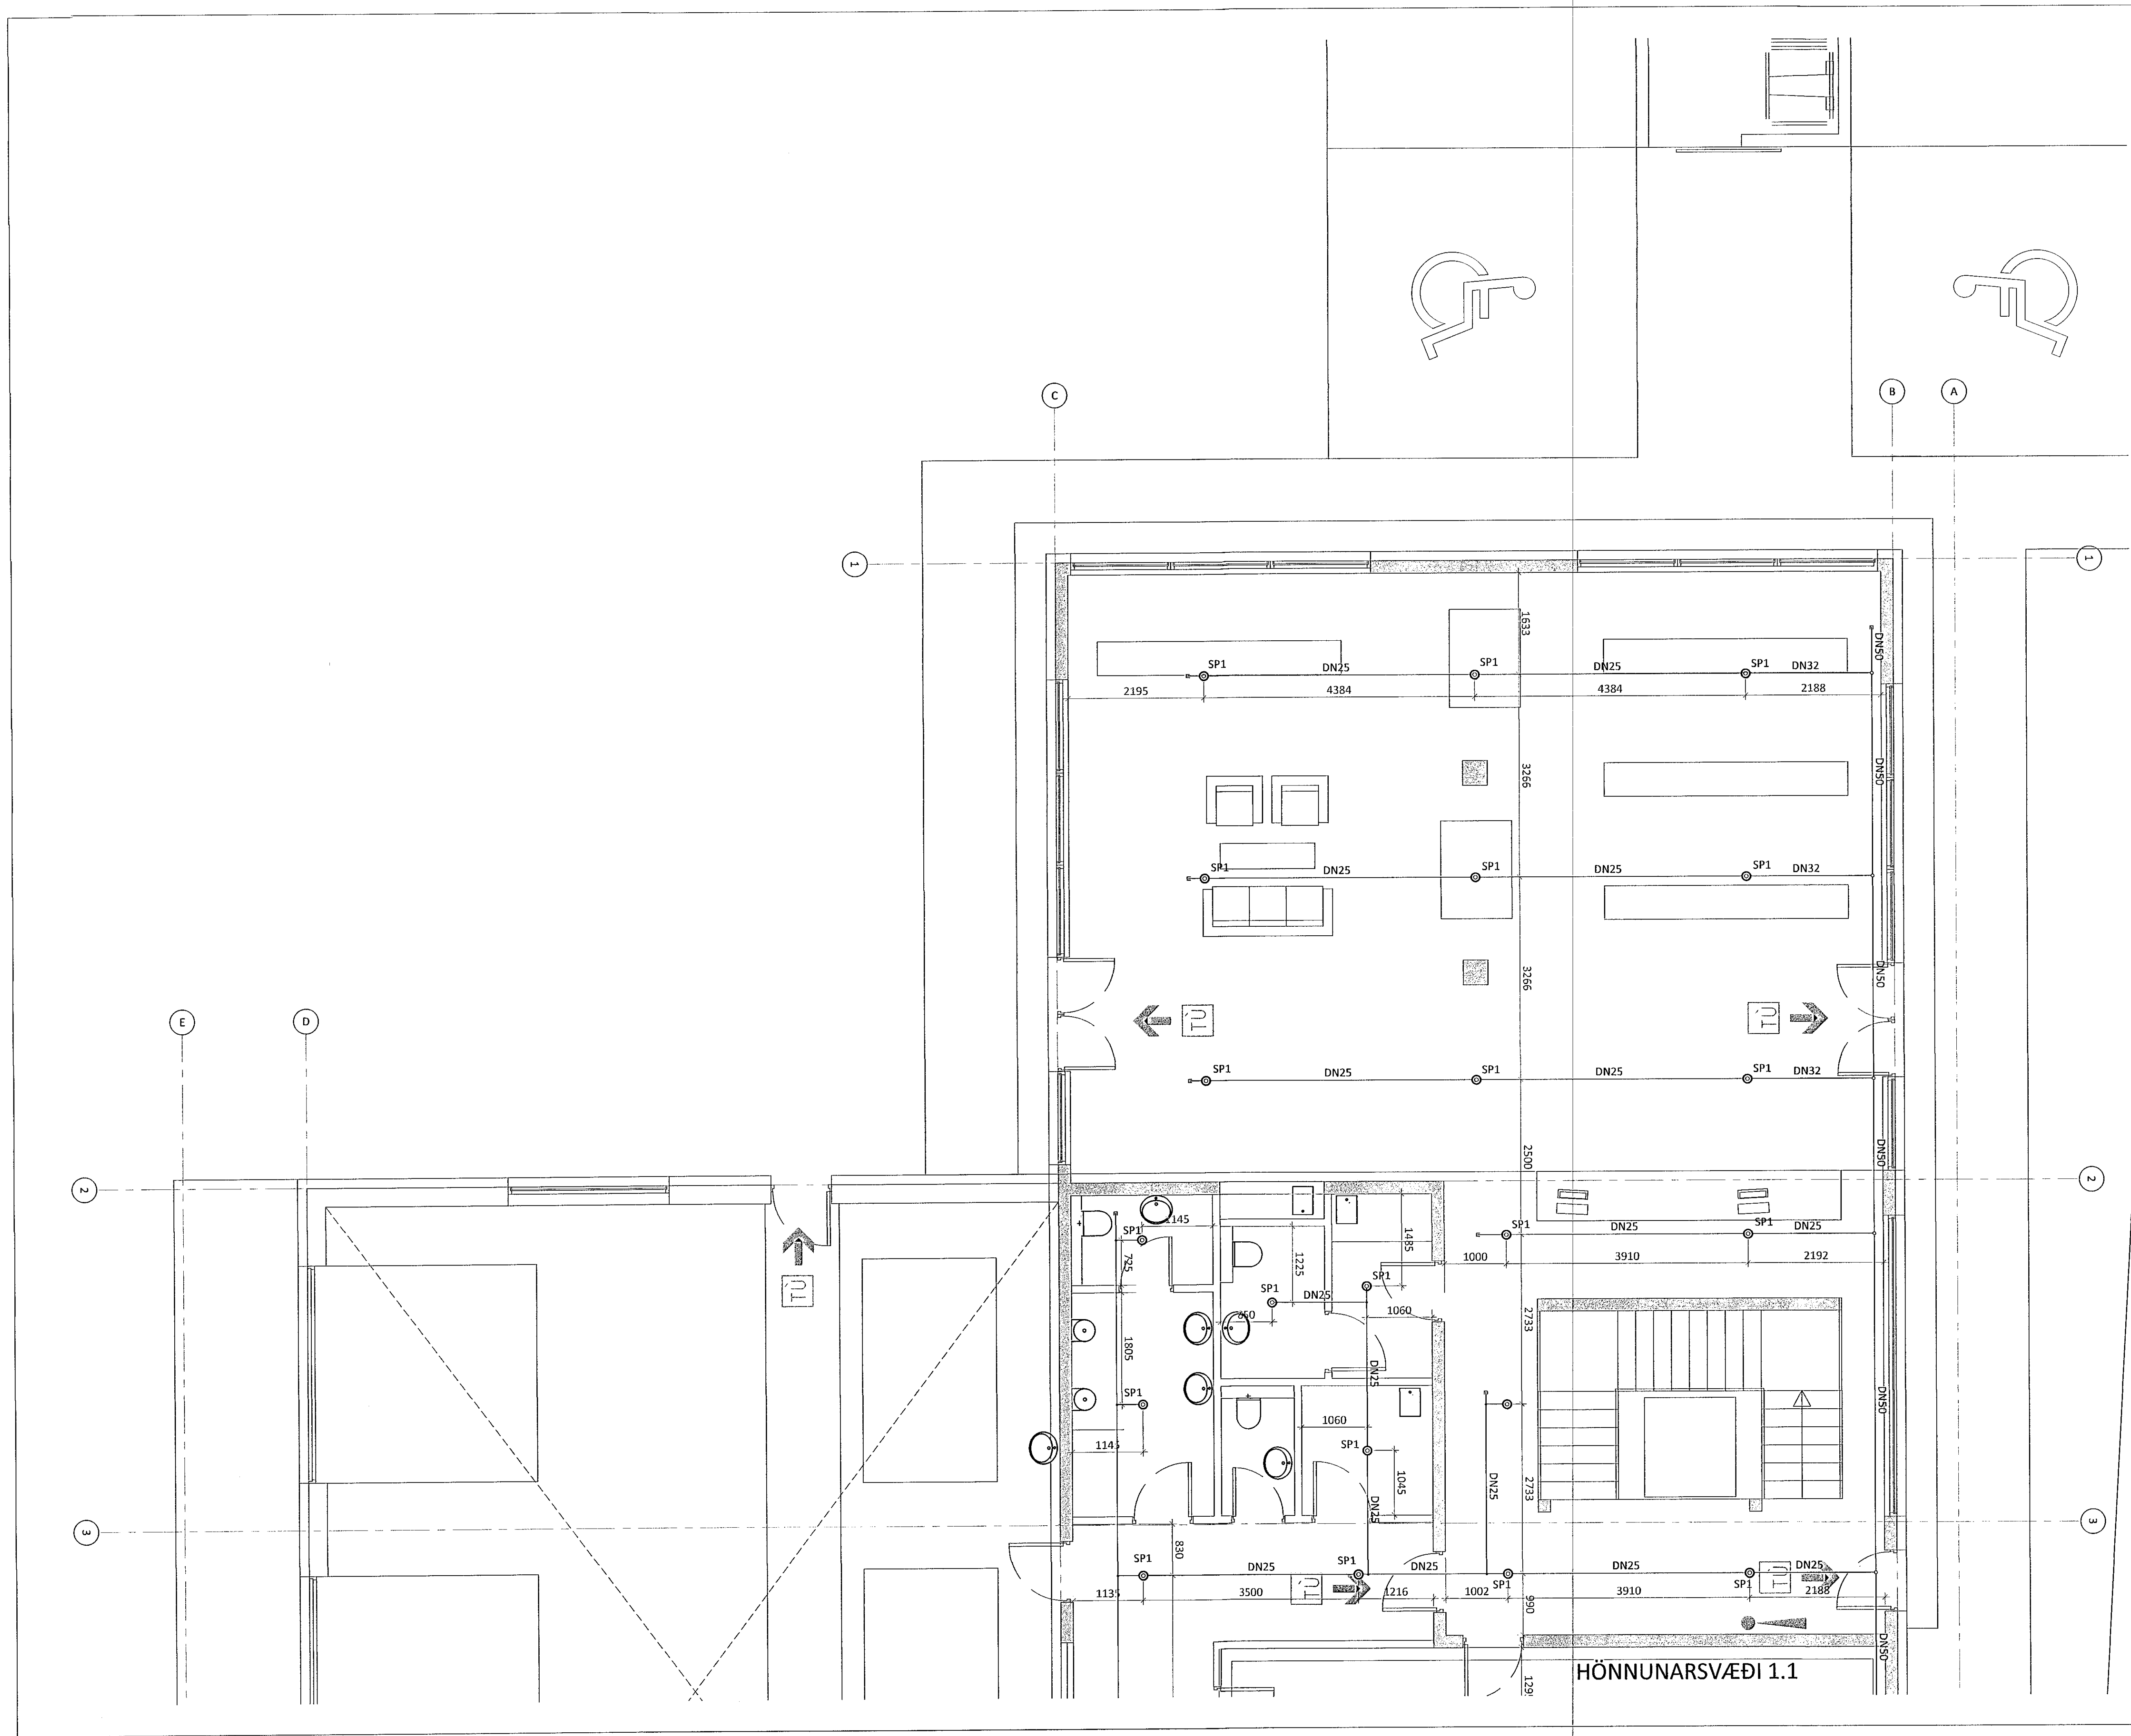

LYKILMYND

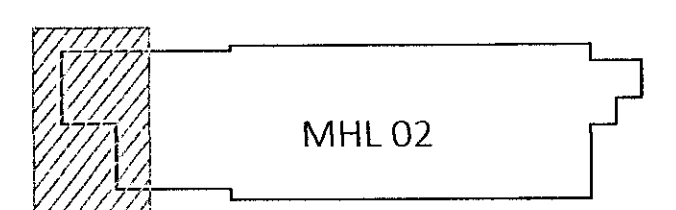

KVARDI ehf
Tækni- og ráðgjafabúrosta
Nethyl 2E, 110 Reykjavík
Sími: 551 1213
Netfang: gummi@ktr.is

EINHELLA 1, mhl 02
HAFNARFIRÐI

HITA- OG PRIFAKERFI
GRUNNMYND 1. HÆÐ
1. HLUTI

SAMÞYKKT	KT.		
Gönnuður Róbertsson	030672-5369		
HÖNNUÐUR	NETFANG	YFIRFARÐ	DAGS. SAMP.
GP	gummi@ktr.is	SEG	18.01.23
MKV. (A1)	VERKNÚMUR	TEKNI. NR.	BR. ÚTG.
1:50	22004	5-1101	