

Samþykkt þann

08. feb. 2023


fr. byggingarfulltrúans í Hafnarfirði
Róbert A. Róbertsson

Jon M. Hall 0962-3189
ÁRITUN HÖNNUNARSTJÓRA: KT.


SÉRUPPRÁTTUR Í SAMRÆMI VIB GILDANDI AÐALUPPRÁTT.
VERKNR: EINHELLA 1, mhl 02 DAGS.ÚTG: 18.05.22

ÚTGÁFUFRILL

ÚTG. DAGS. LÝSING

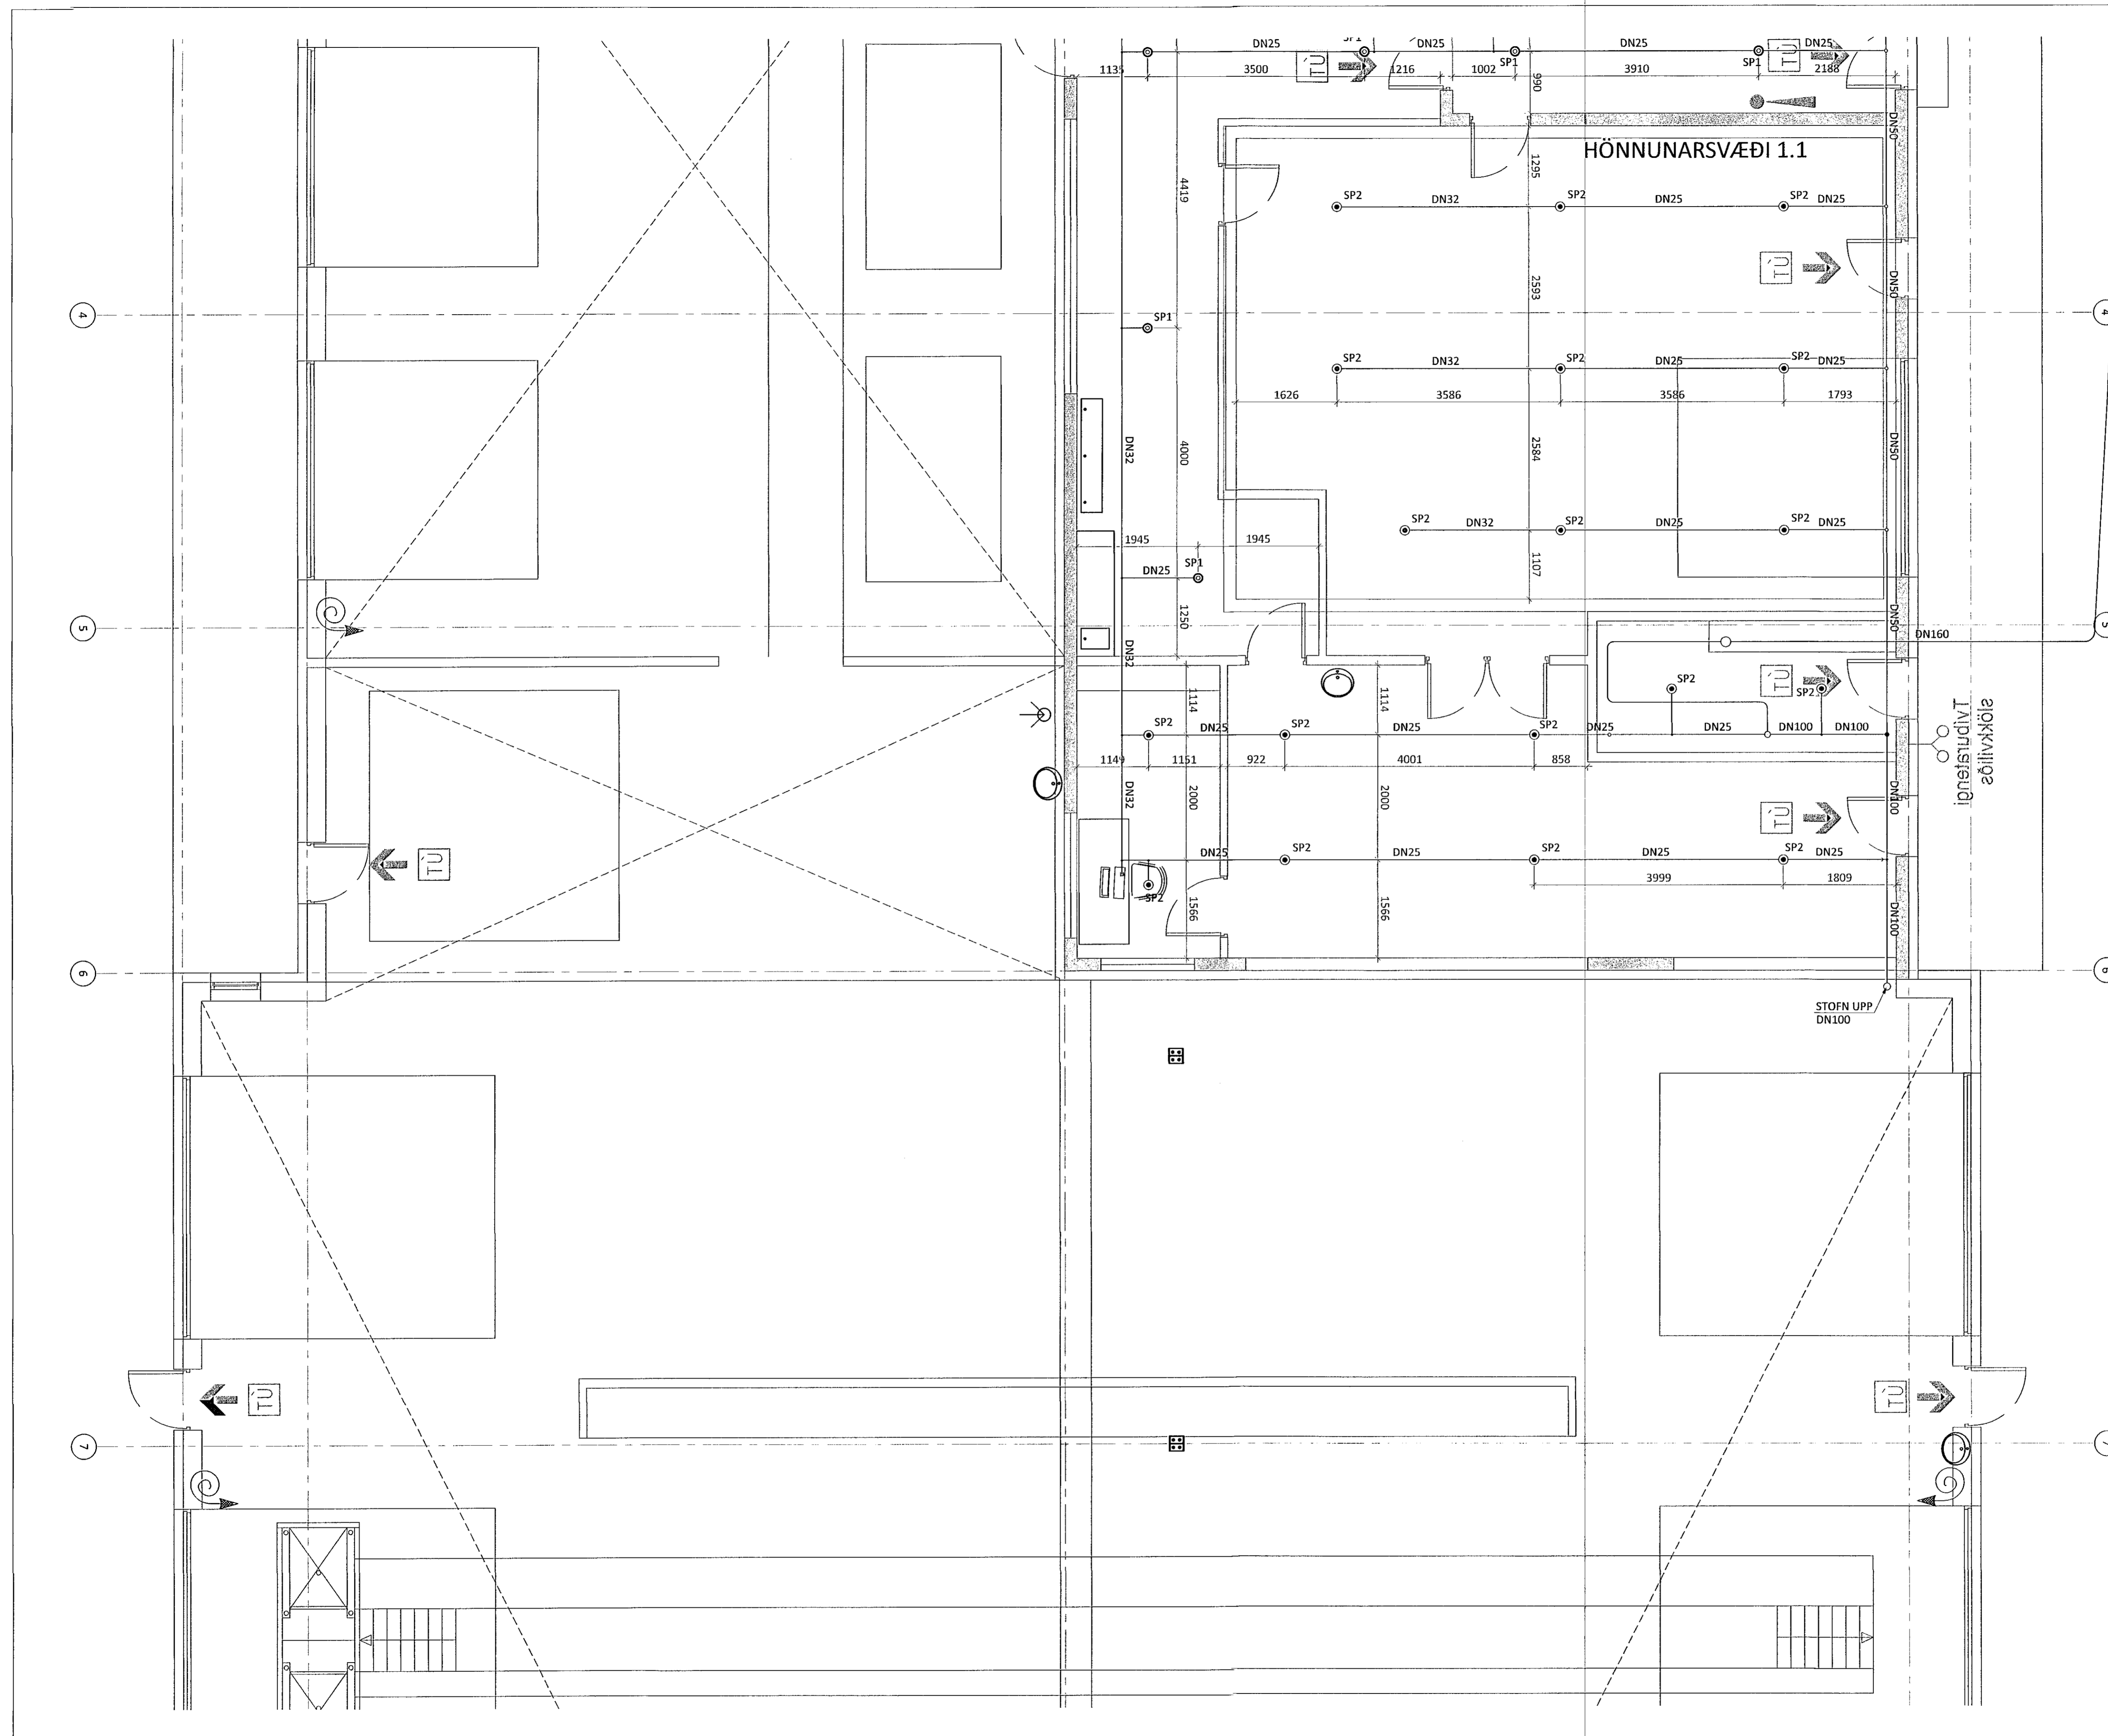

LYKILMYND

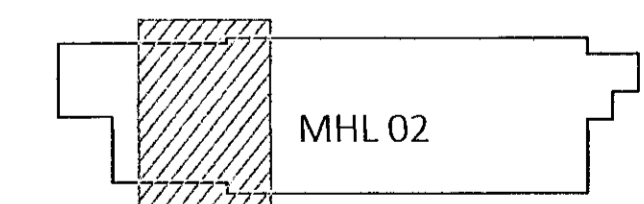

KVARDI ehf
Tækní- og ráðgjafabjónusta
Nethyl 2E, 110 Reykjavík
Sími: 851 1213
Netfang: gummi@kvrdi.is

EINHELLA 1, mhl 02
HAFNARFIRÐI

VATNSÚÐAKERFI
GRUNNMÝND 1. HÆÐ
2. HLUTI

SAMÞYKKT	KT.
BYGGINGARFULLTRÚA	020672-5369
HÖNNUNARSTJÓRI	YFIRFARI
NETFANG	DAGS. SAMÞ.
gummi@kvrdi.is	18.01.23
TEKNI. NR.	BR.ÚTG.
1:50	22004 5-1102