


Sampykkt bann
06. feb. 2023
Fl. byggingarfulltrúans í Hafnarfirði
Róbert A. Róbertsson


Róbert A. Róbertsson
ÁRITUN HÖNNUNARSTJÓRA: KT.

SÉRUPPRÁTTUR Í SAMRÆMI VIB GILDANDI AÐALUPPRÁTT:
VERKNR: EINHELLA 1, mhl 02 DAGS.ÚTG: 18.05.22

ÚTGÁFUFERILL
ÚTG. DAGS. LÝSING

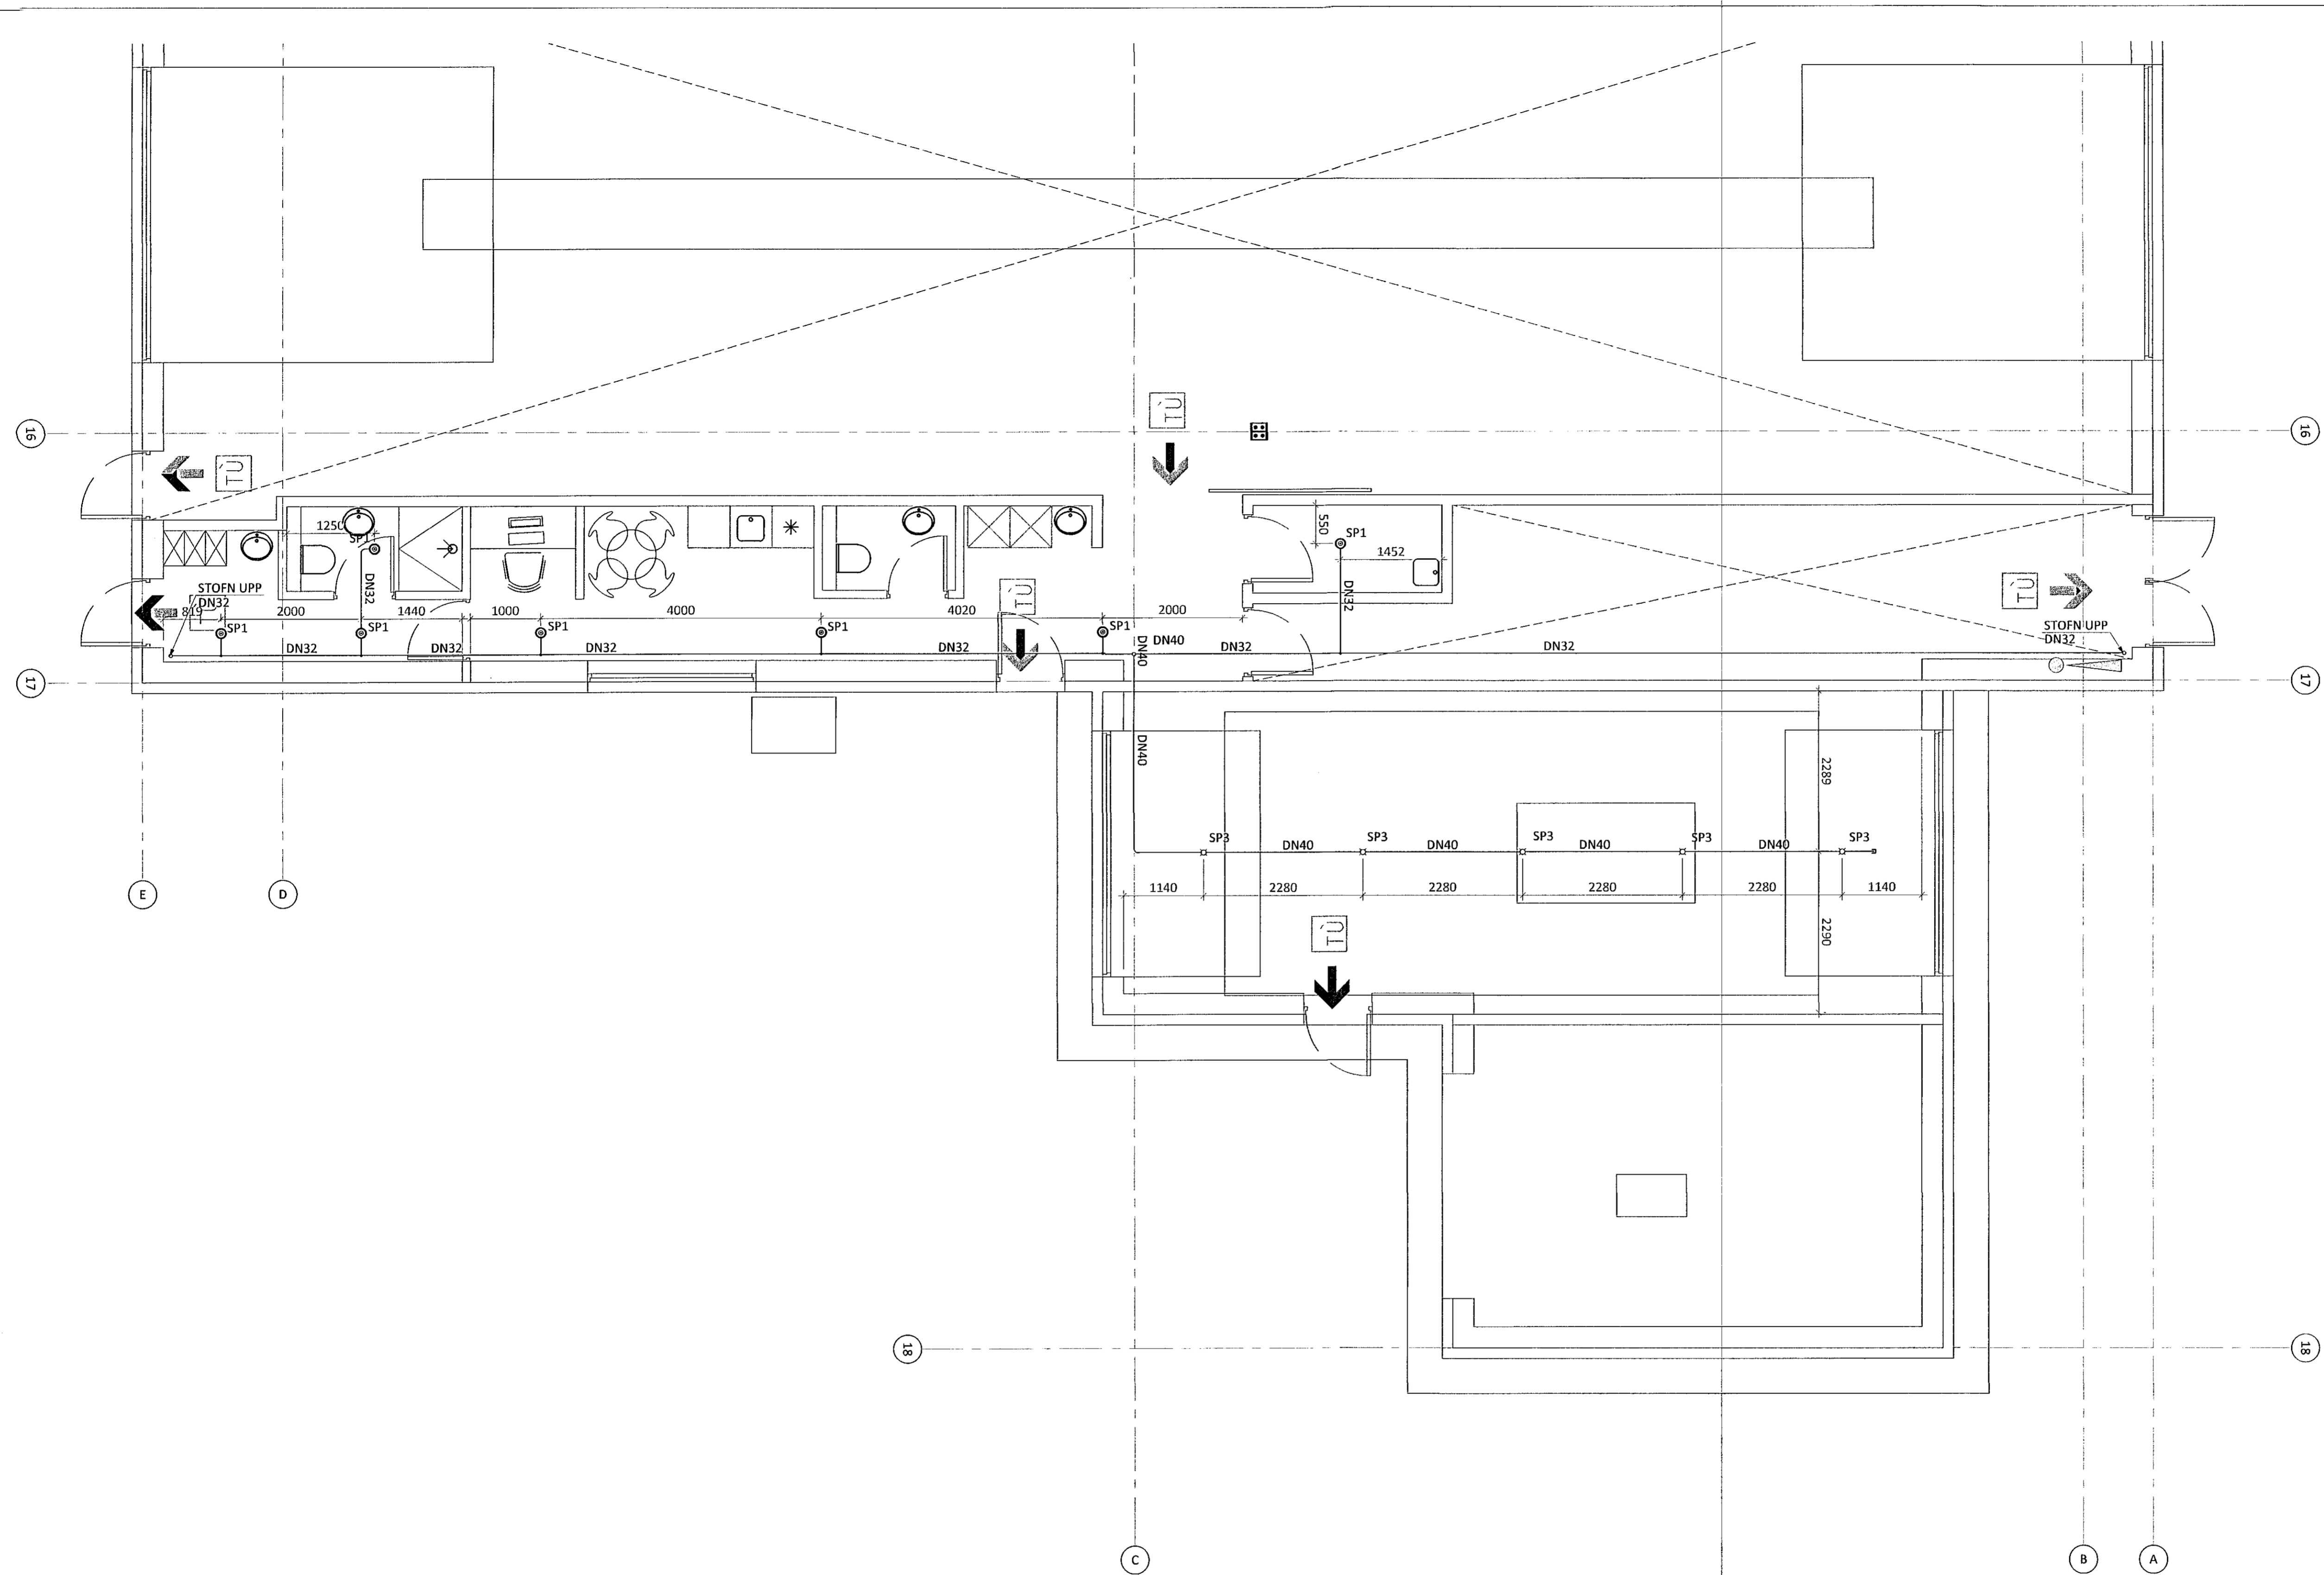

LYKILMYND

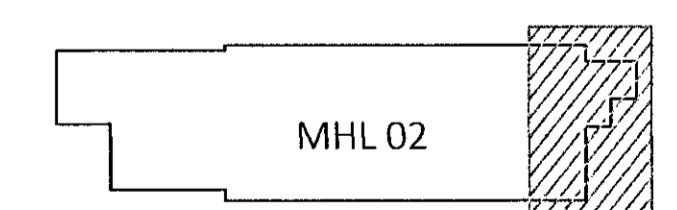

KVARDI ehf
Tækni- og ráðgjafafyrirtæki
Nethyl 2E, 110 Reykjavík
Sími: 851 1213
Netfang: gummi@ktr.is

EINHELLA 1, mhl 02
HAFNARFIRÐI

VATNSÚÐAKERFI
GRUNNMYND 1. HÆÐ
5. HLUTI

SAMPYKKT KT.
HÖNNUNUR NETFANG YFIRFARID DAGS. SAMP.
GP gummi@ktr.is SEG 18.01.23
MKV.(A1) VERKNÚMÉR TEIKN. NR. BR.ÚTG.
1:50 22004 5-1105