

Sampykkt þann


06. feb. 2023

Innbyggjarfulltrúans í Hafnarfirði  
Róbert A. Róbertsson


*Róbert A. Róbertsson*  
ÁRITUN HÖNNUNARSTJÓRA: KT.  
SÉRUPPRÁTTUR Í SAMRÆMI VÍÐ GILDANDI ADALUPPRÁTT.  
VERKNR: EINHELLA 1, mhl 02 DAGS.ÚTG: 18.05.22

ÚTGÁFUFRILL

ÚTG. DAGS. LÝSING

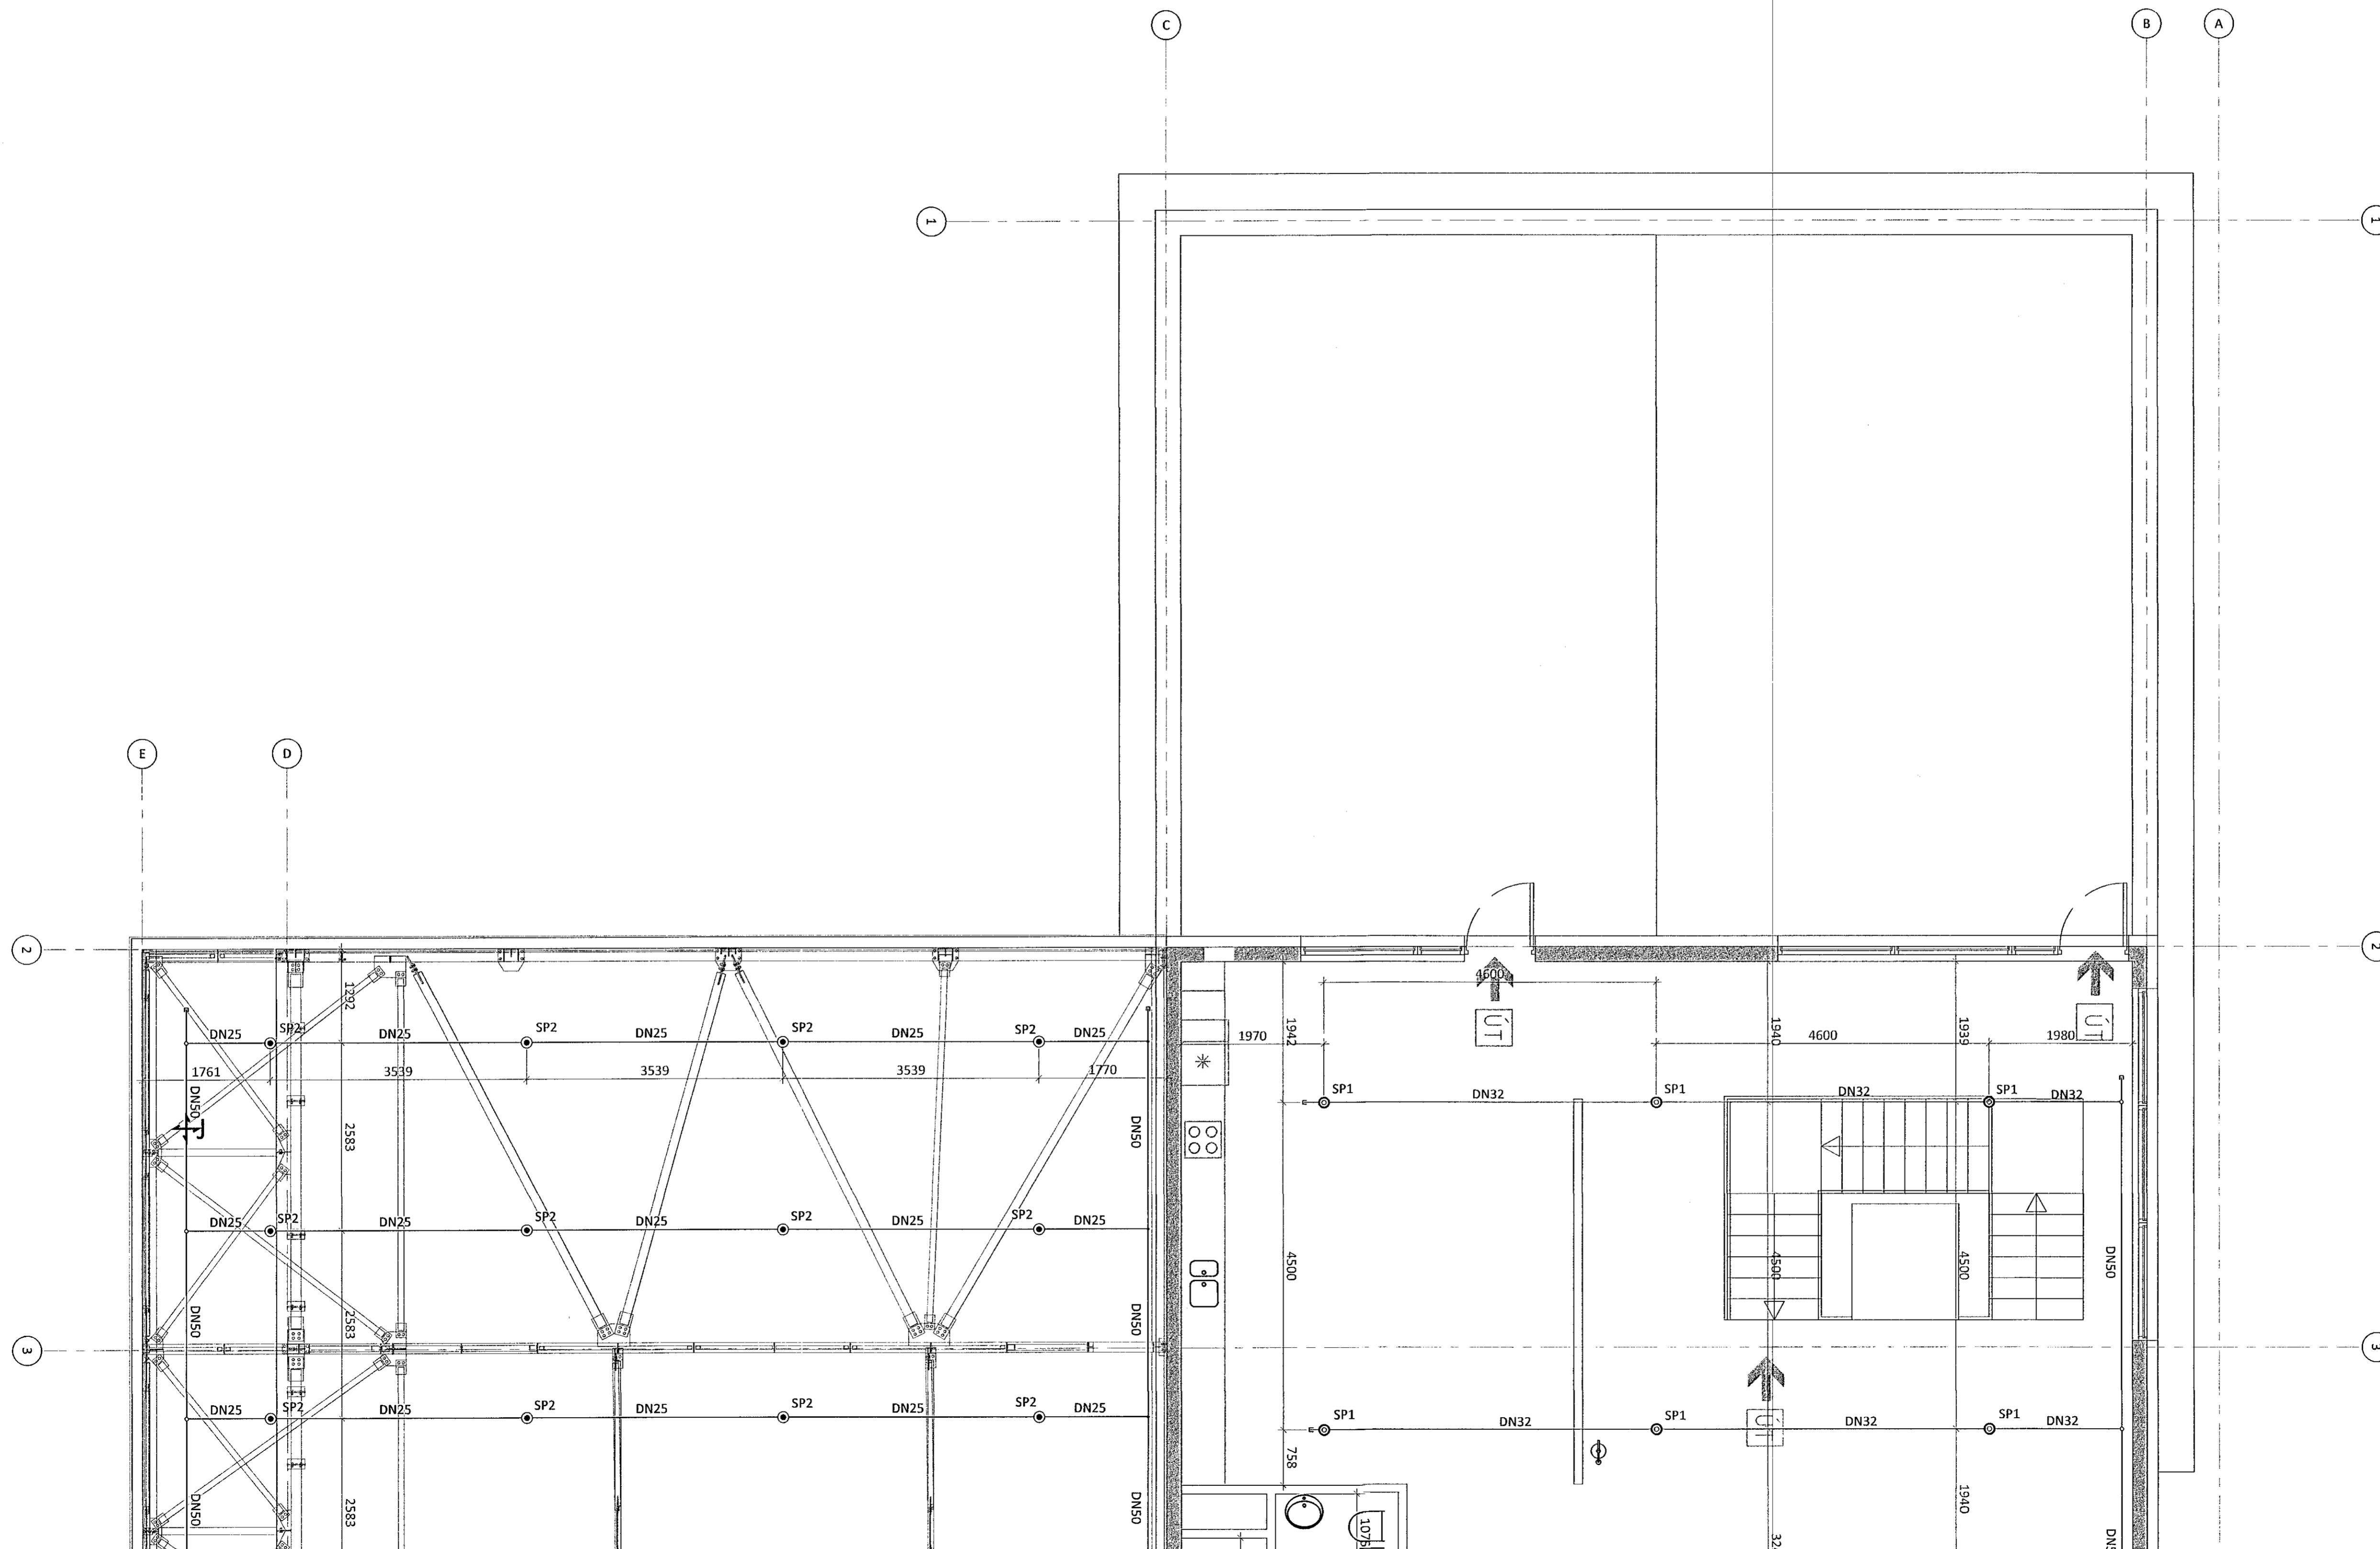

LYKILMYND

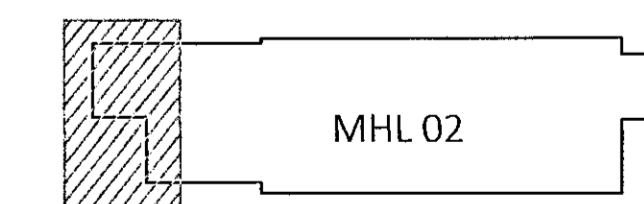

**KVARDI** ehf. Nethyl 2E, 110 Reykjavík  
Sími: 851 1213  
Netfang: gummi@ktr.is

**EINHELLA 1, mhl 02**  
HAFNARFIRÐI

HITA- OG PRIFAKERFI  
GRUNNMYND 2. HÆÐ  
1. HLUTI

SAMPYKKT	KT.	020672-5369
HÖNNUÐUR	NETFANG	YFRFARIÐ
GP	gummi@ktr.is	SEG
MKV. (A1)	VERKNUMER	TEIKN. NR.
1:50	22004	5-1201

DAGS. SAMP.

18.01.23

BR.ÚTG.