
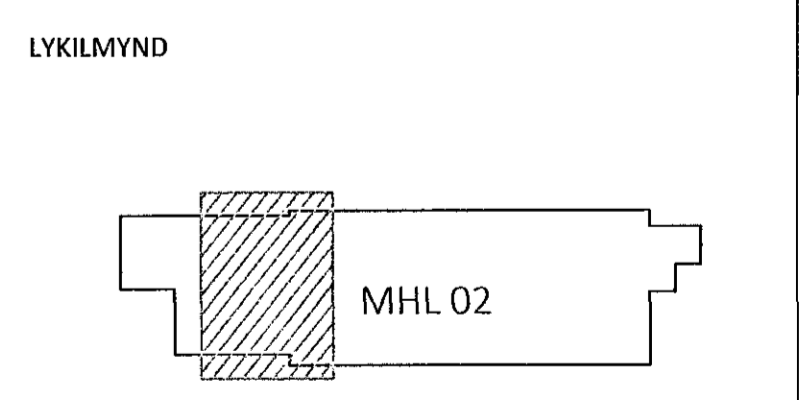


ÁRITUN BYGGINGARFULLTRÚA

Samþykkt þann  
 06. feb. 2023  
 Í byggingarfulltrúu í Hafnarfirði  
 Róbert A. Róbertsson

*Ólafur Guðmundsson* 09162-3500  
 KT.  
 ÁRITUN HÖNNUNARSTJÓRA: KT.  
 SÉRLUPPRÁTTUR Í SAMRÁMI VÍÐ GILDANDI AÐALUPPRÁTT.  
 VERKNR: EINHELLA 1, mhl 02 DAGS.ÚTG: 18.05.22

ÚTGÁFUFRILL  
 ÚTG. DAGS. LÝSING

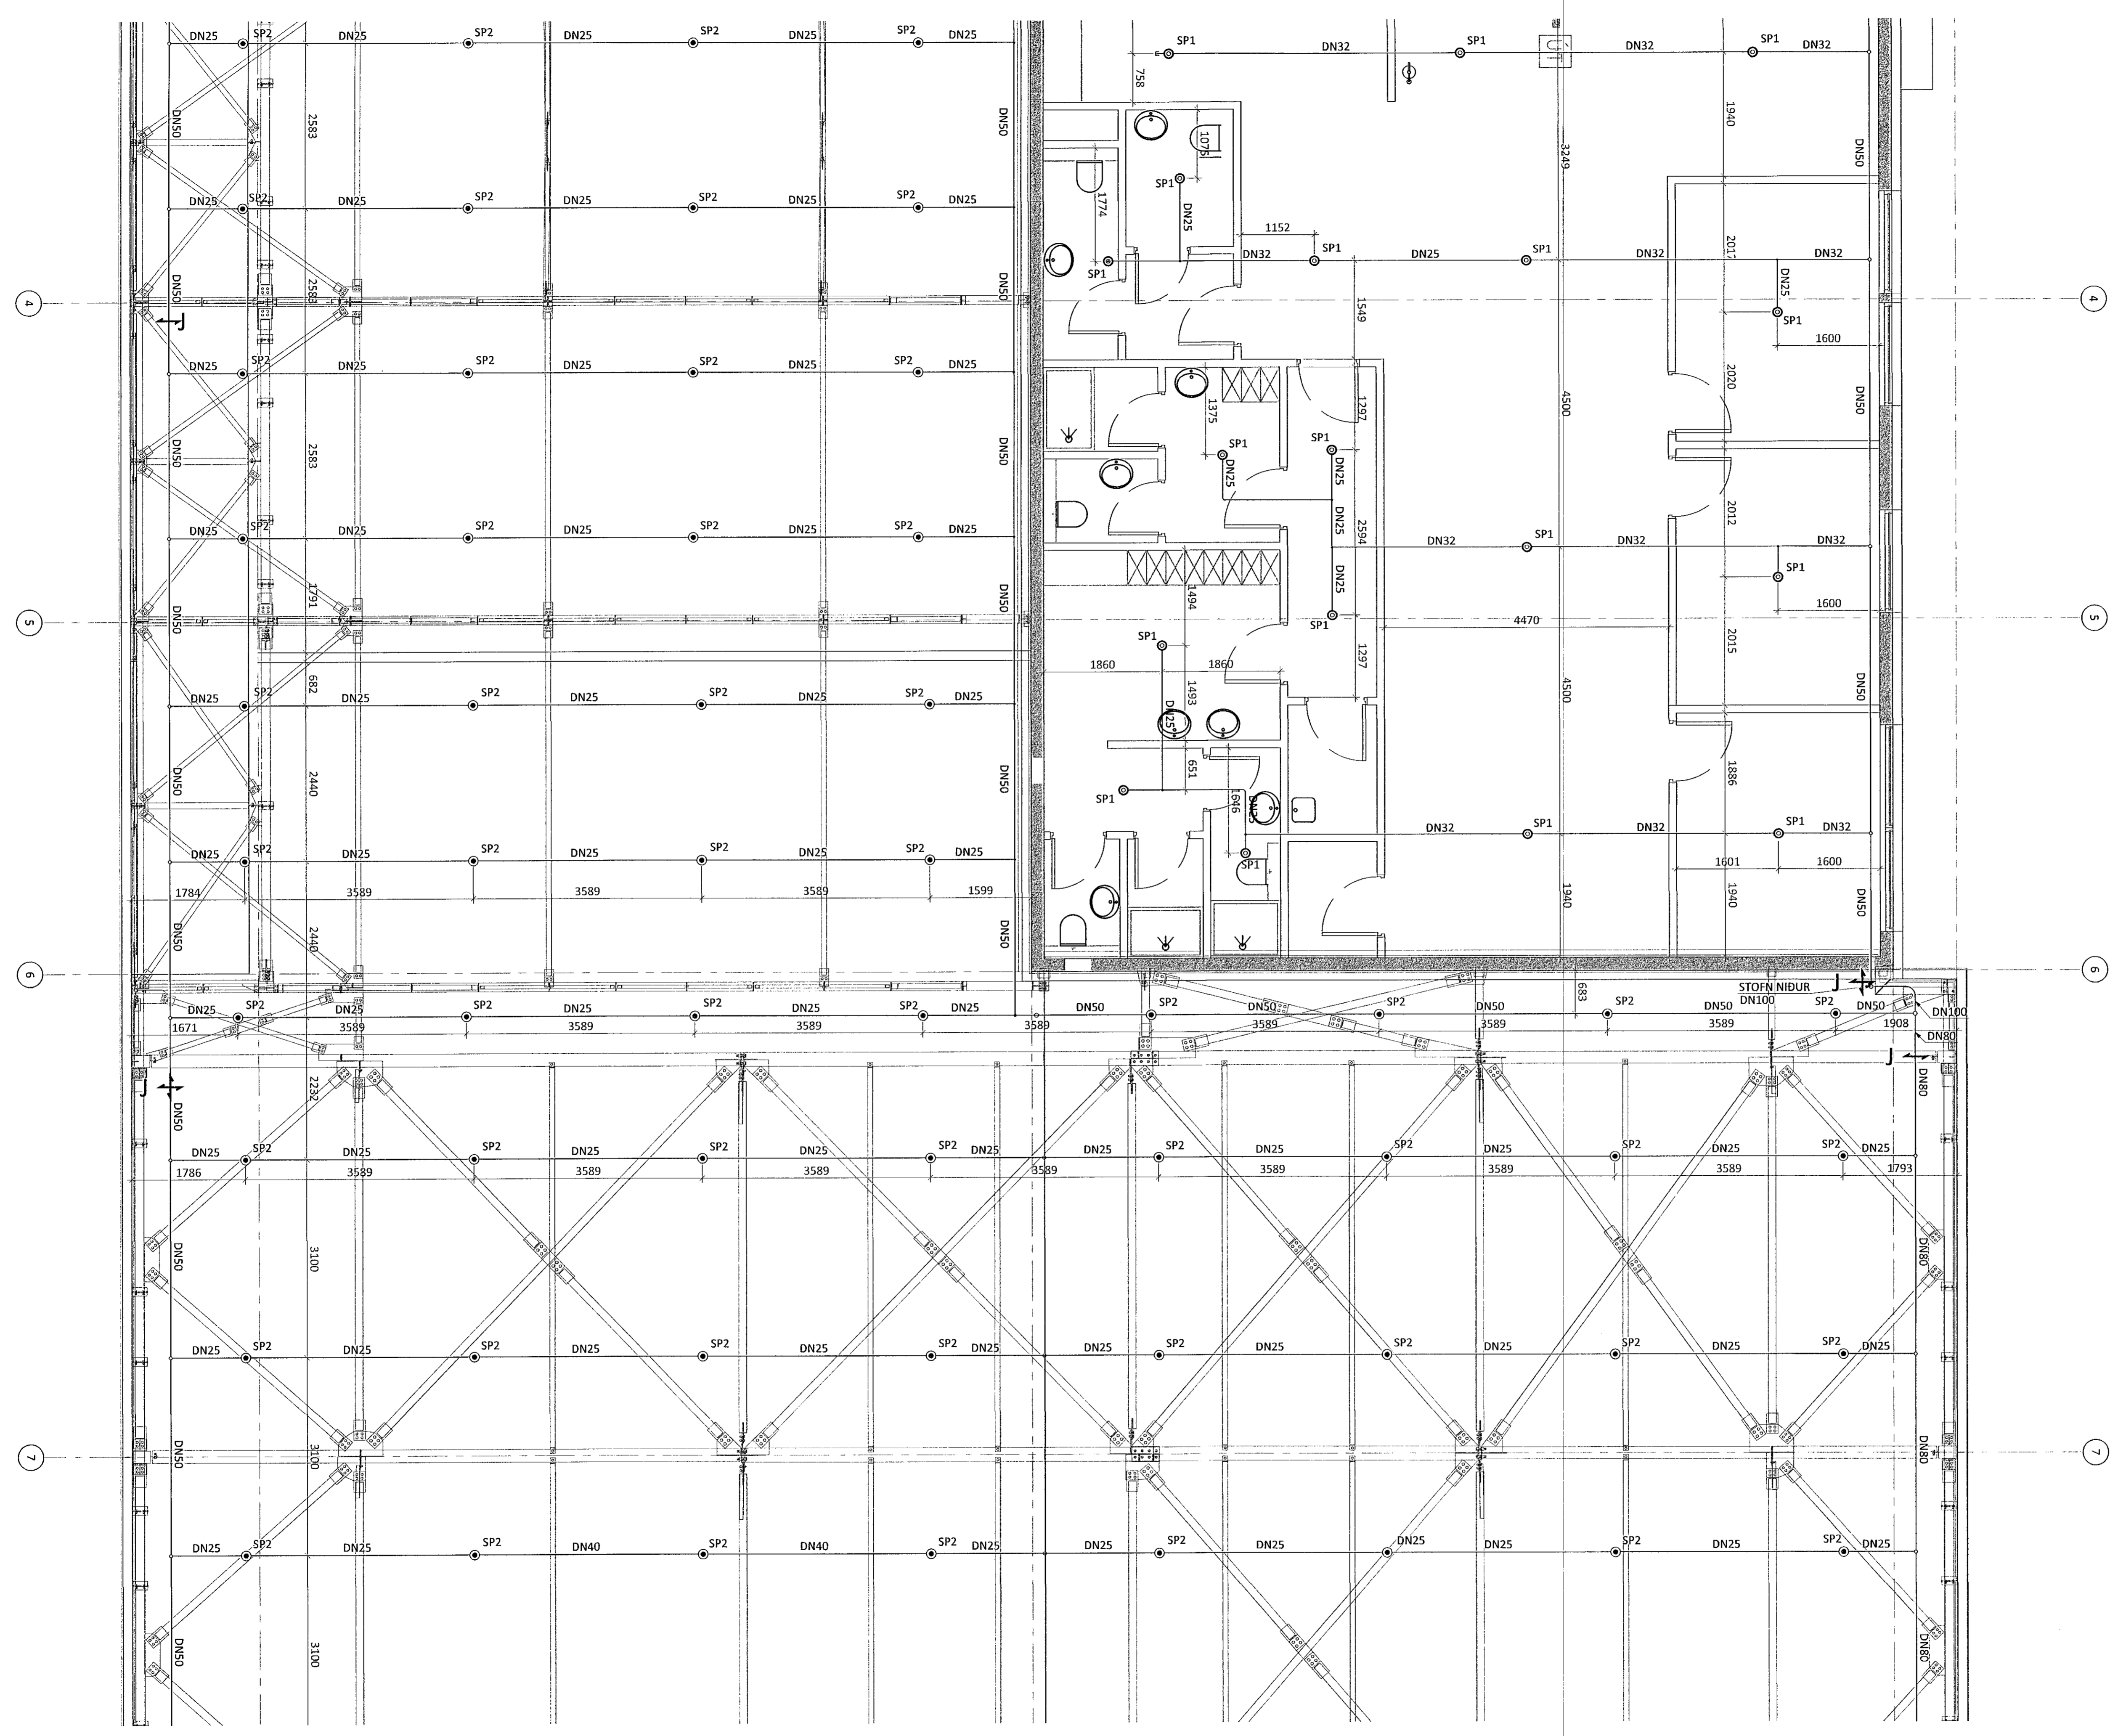

**KVARDI** ehf  
 Tækni- og ráðgjafabústa  
 Nethyl 2E, 110 Reykjavík  
 Sími: 951 1213  
 Netfang: gummi@ktr.is

**EINHELLA 1, mhl 02**  
 HAFNARFIRÐI

VATNSÚÐAKERFI  
 GRUNNMÝND 2. HÆÐ  
 2. HLUTI

SAMÞYKKT KT.  
 Hönnuður Róbertsson KT. 020672-5369  
 HÖNNUÐUR NETFANG YFIRFARID DAGS. SAMP.  
 GP gummi@ktr.is SEG 18.01.23  
 MKV. (A1) VERKNÚMUR TEIKN. NR. BR.ÚTG.  
 1:50 22004 5-1202