


Samþykkt þann
06. feb. 2023
Ís. Byggingarfulltrúans í Hafnarfirði
Róbert A. Þóbertsson


R. M. Þóbertsson
ÁRITUN HÖNNUNARSTJÓRA: KT.
SÉRUPPDRATTUR Í SAMRÆMI VÍÐ GILDANDI AÐALUPPDRATT.
VERKNR: EINHELLA 1, mhl 02 DAGS.ÚTG: 18.05.22

ÚTGÁFUFRILL

ÚTG. DAGS. LYSING

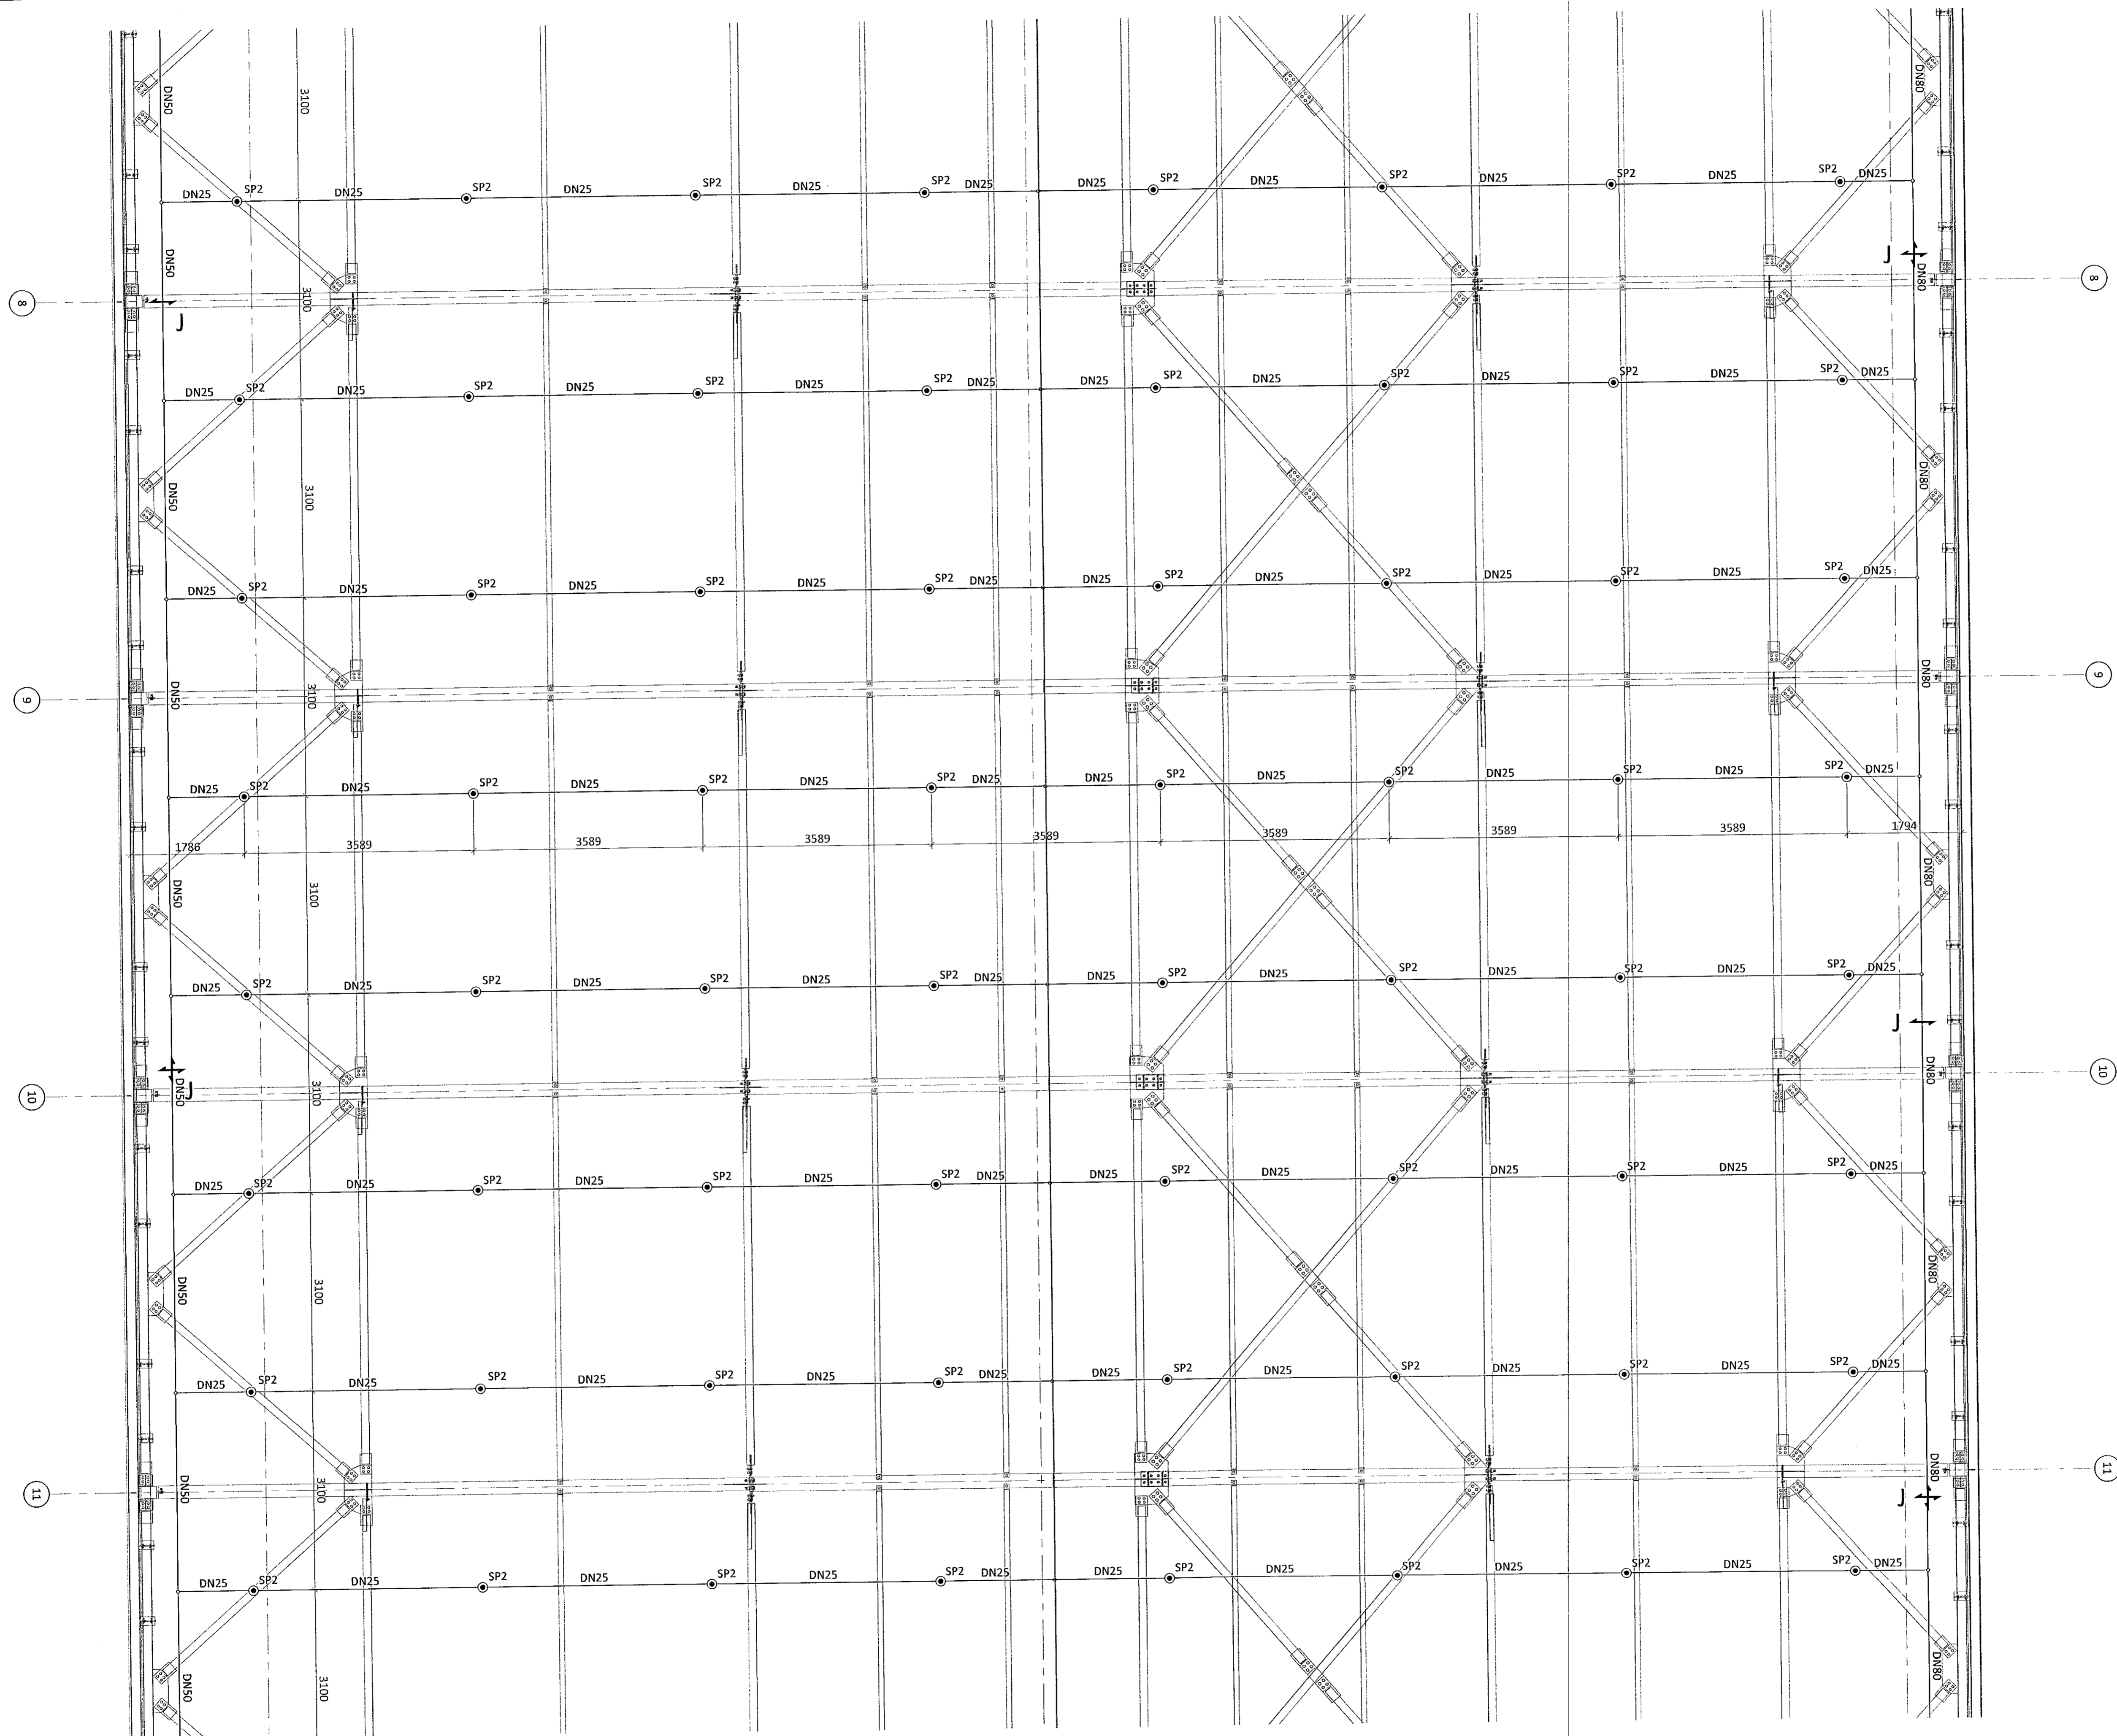

LYKILMYND

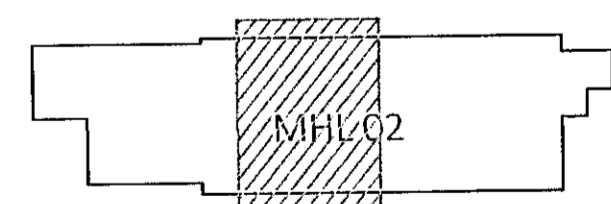

KVARDI ehf
Tækní- og ráðgjafafyrirnefning
Nethyl 2E, 110 Reykjavík
Sími: 851 1213
Netfang: gummi@ktr.is

EINHELLA 1, mhl 02
HAFNARFIRÐI

VATNSÚÐAKERFI
GRUNNMÝND 2. HÆÐ
3. HLUTI

SAMÞYKKT KT.
HÖNNUNUR NETFANG YFIRFARID DAGS. SAMP.
GP gummi@ktr.is SEG 18.01.23
MKV. (A1) VERKNUMER TEIKN. NR. BR.ÚTG.
1:50 22004 5-1203