


Samþykkt þann  
06. feb. 2023  
Hönnunarfulltrúin í Hafnarfirði  
Ragnheiður A. Robertsson

*Jos M. Skulld* 09/11/23/507  
ÁRITUN HÖNNUNARSTJÓRA: KT.  
SÉRUPPDÁTTUR Í SAMRÆMI VÍÐ GILDANDI AÐALUPPDÁTT.  
VERKNR: EINHELLA 1, mhl 02 DAGS.ÚTG: 18.05.22


ÚTGÁFUFRILL

ÚTG. DAGS. LÝSING

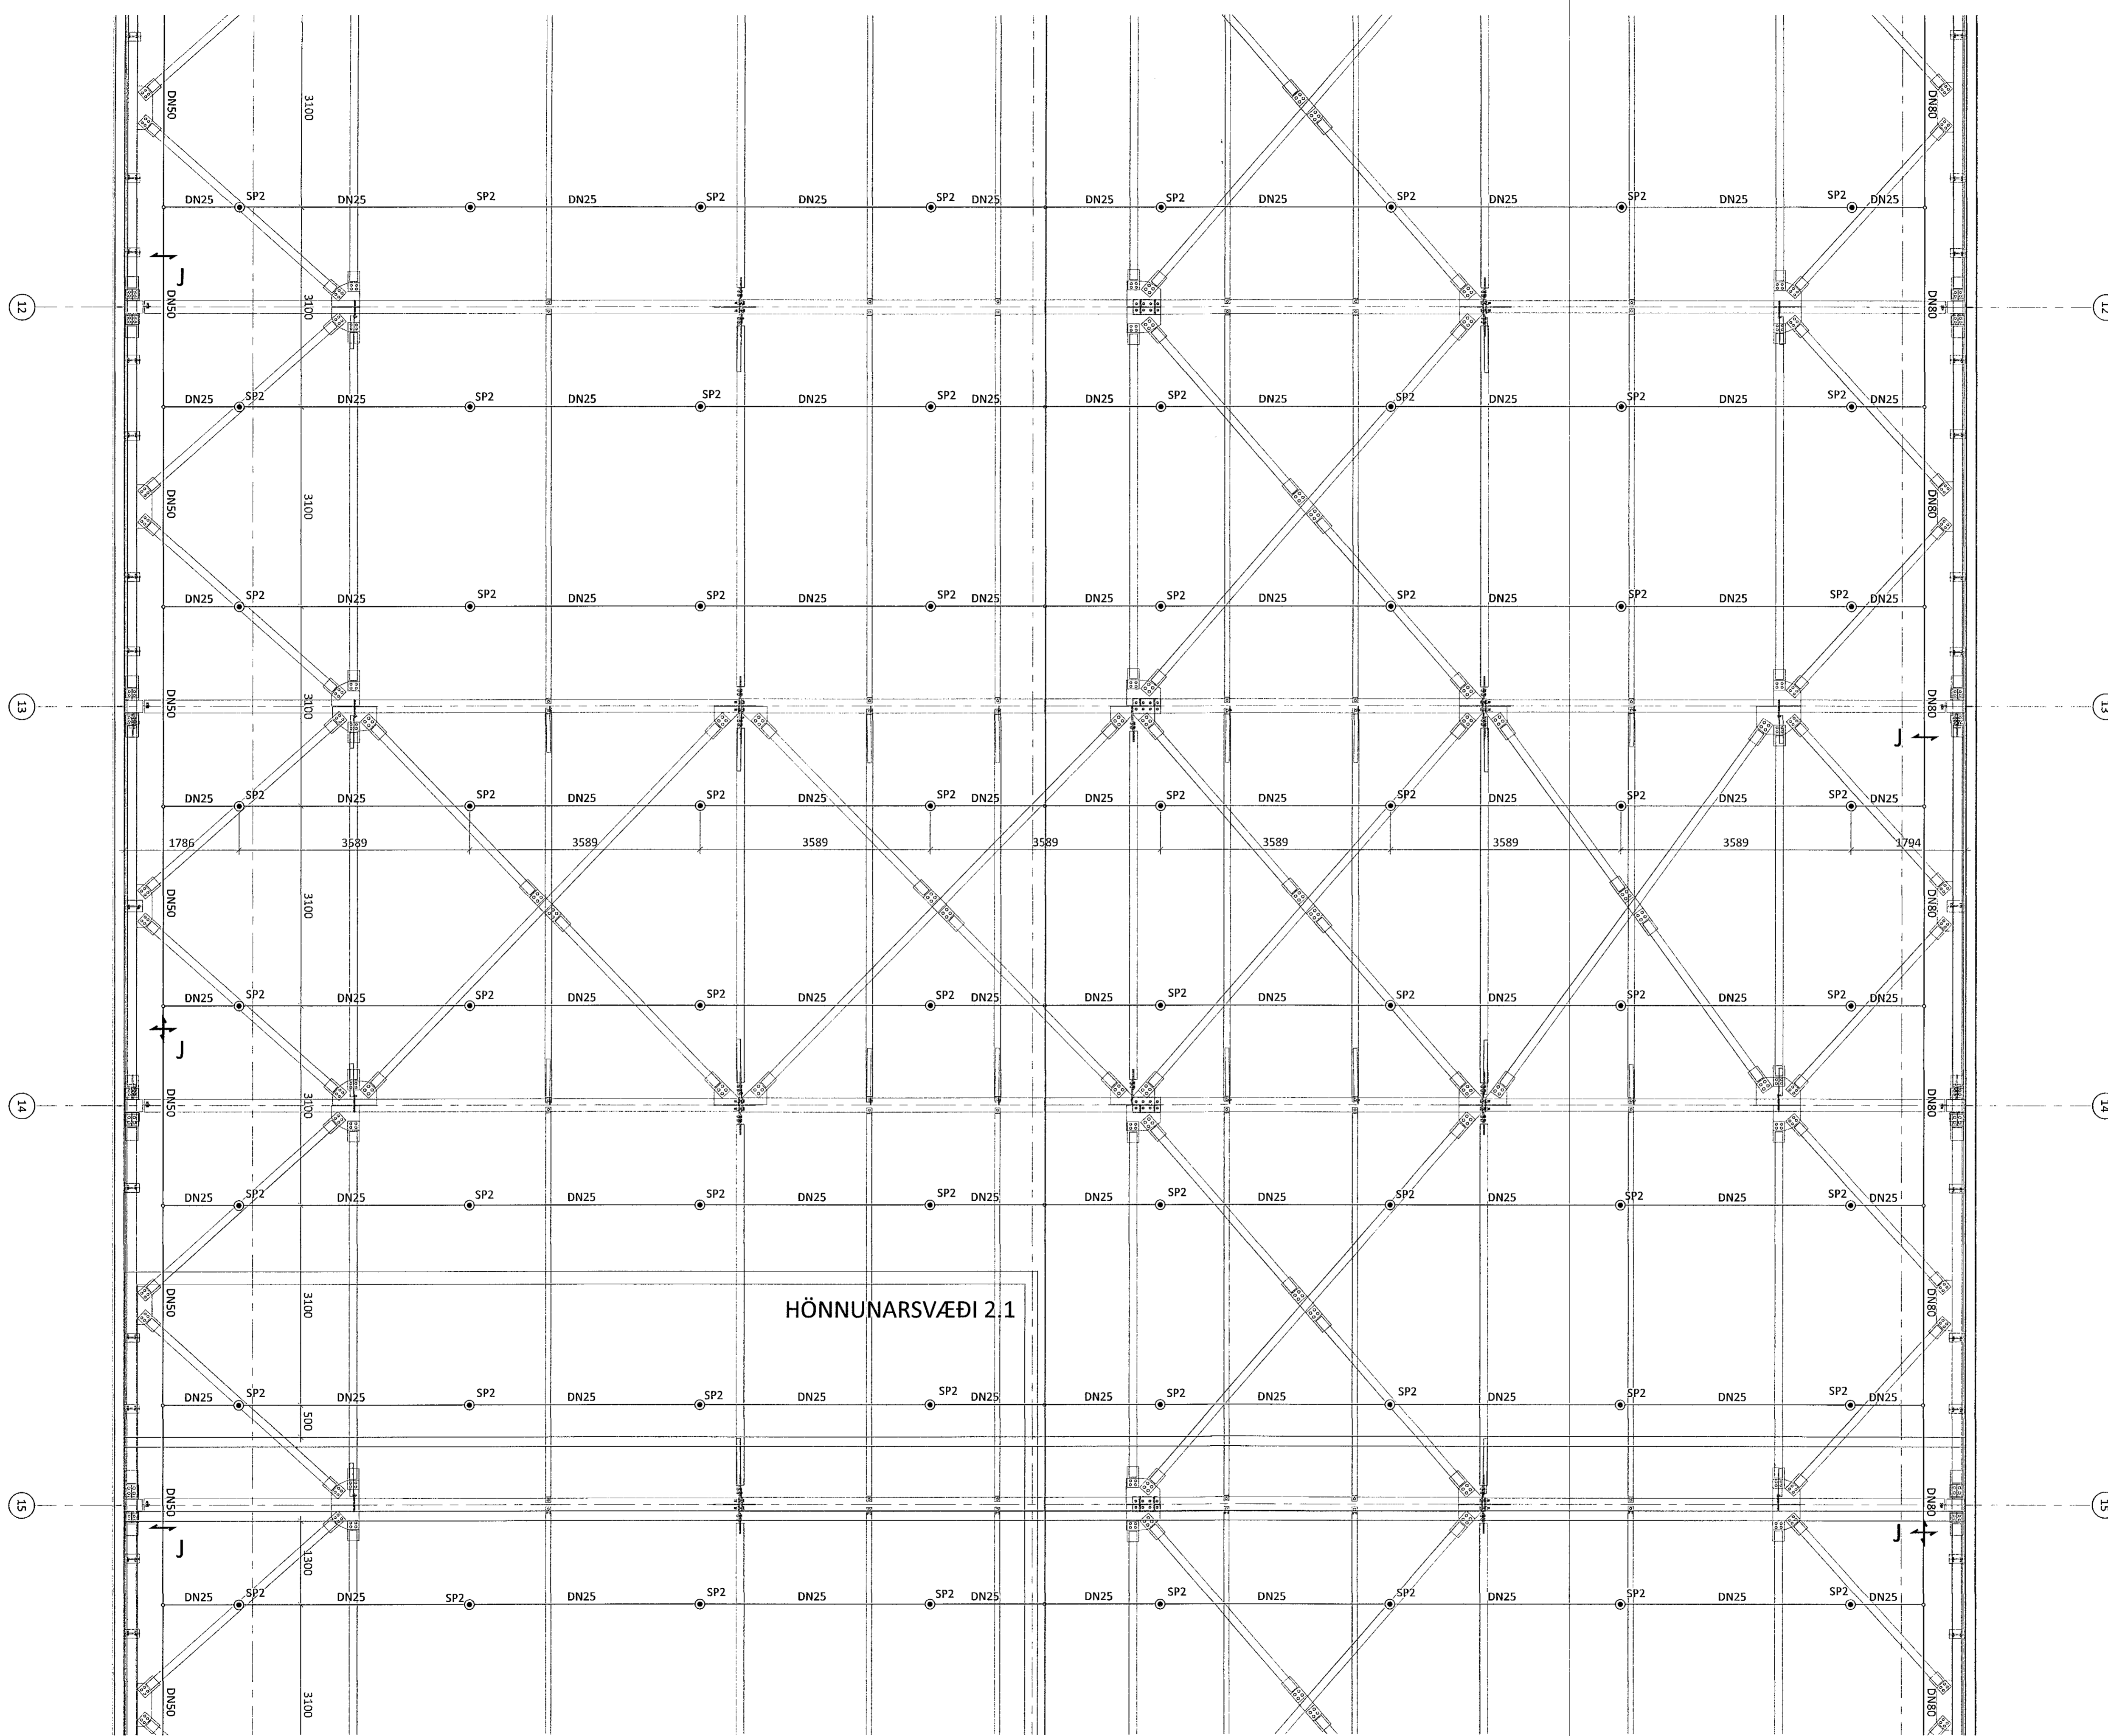

HÖNNUNARSVÆÐI 2.1

LYKILMYND

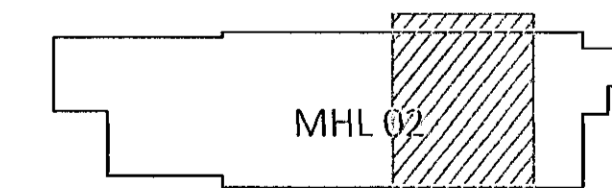

**KVARDI** ehf  
Tækni- og ráðgjafaröðusta  
Nethyl 2E, 110 Reykjavík  
Sími: 851 1213  
Netfang: gummi@ktr.is

**EINHELLA 1, mhl 02**  
HAFNARFIRÐI

VATNSÚÐAKERFI  
GRUNNMYND 2. HÆÐ  
4. HLUTI

SAMÞYKKT	KT.	020672-5369
HÖNNUNUR	NETFANG	YFIRFARIÐ
GIP	gummi@ktr.is	SEC
TEKNI. NR.	VERKNÚMUR	DAGS. SAMP.
1:50	22004	18.01.23
	5-1204	BR.ÚTG.