


Samþykkt þann  
06. feb. 2023  
Fr. byggingarfulltrúans í Hafnarfirði  
Róbert A. Þóbertsson

*Róbert A. Þóbertsson* 091162-3588  
KT.


SÉRUPPDRÁTTUR Í SAMRÆMI VÍÐ GILDANDI AÐALUPPDRÁTT.  
VERKNR: EINHELLA 1, mhl 02 DAGS.ÚTG: 18.05.22

ÚTGÁFUFERILL

ÚTG. DAGS. LÝSING

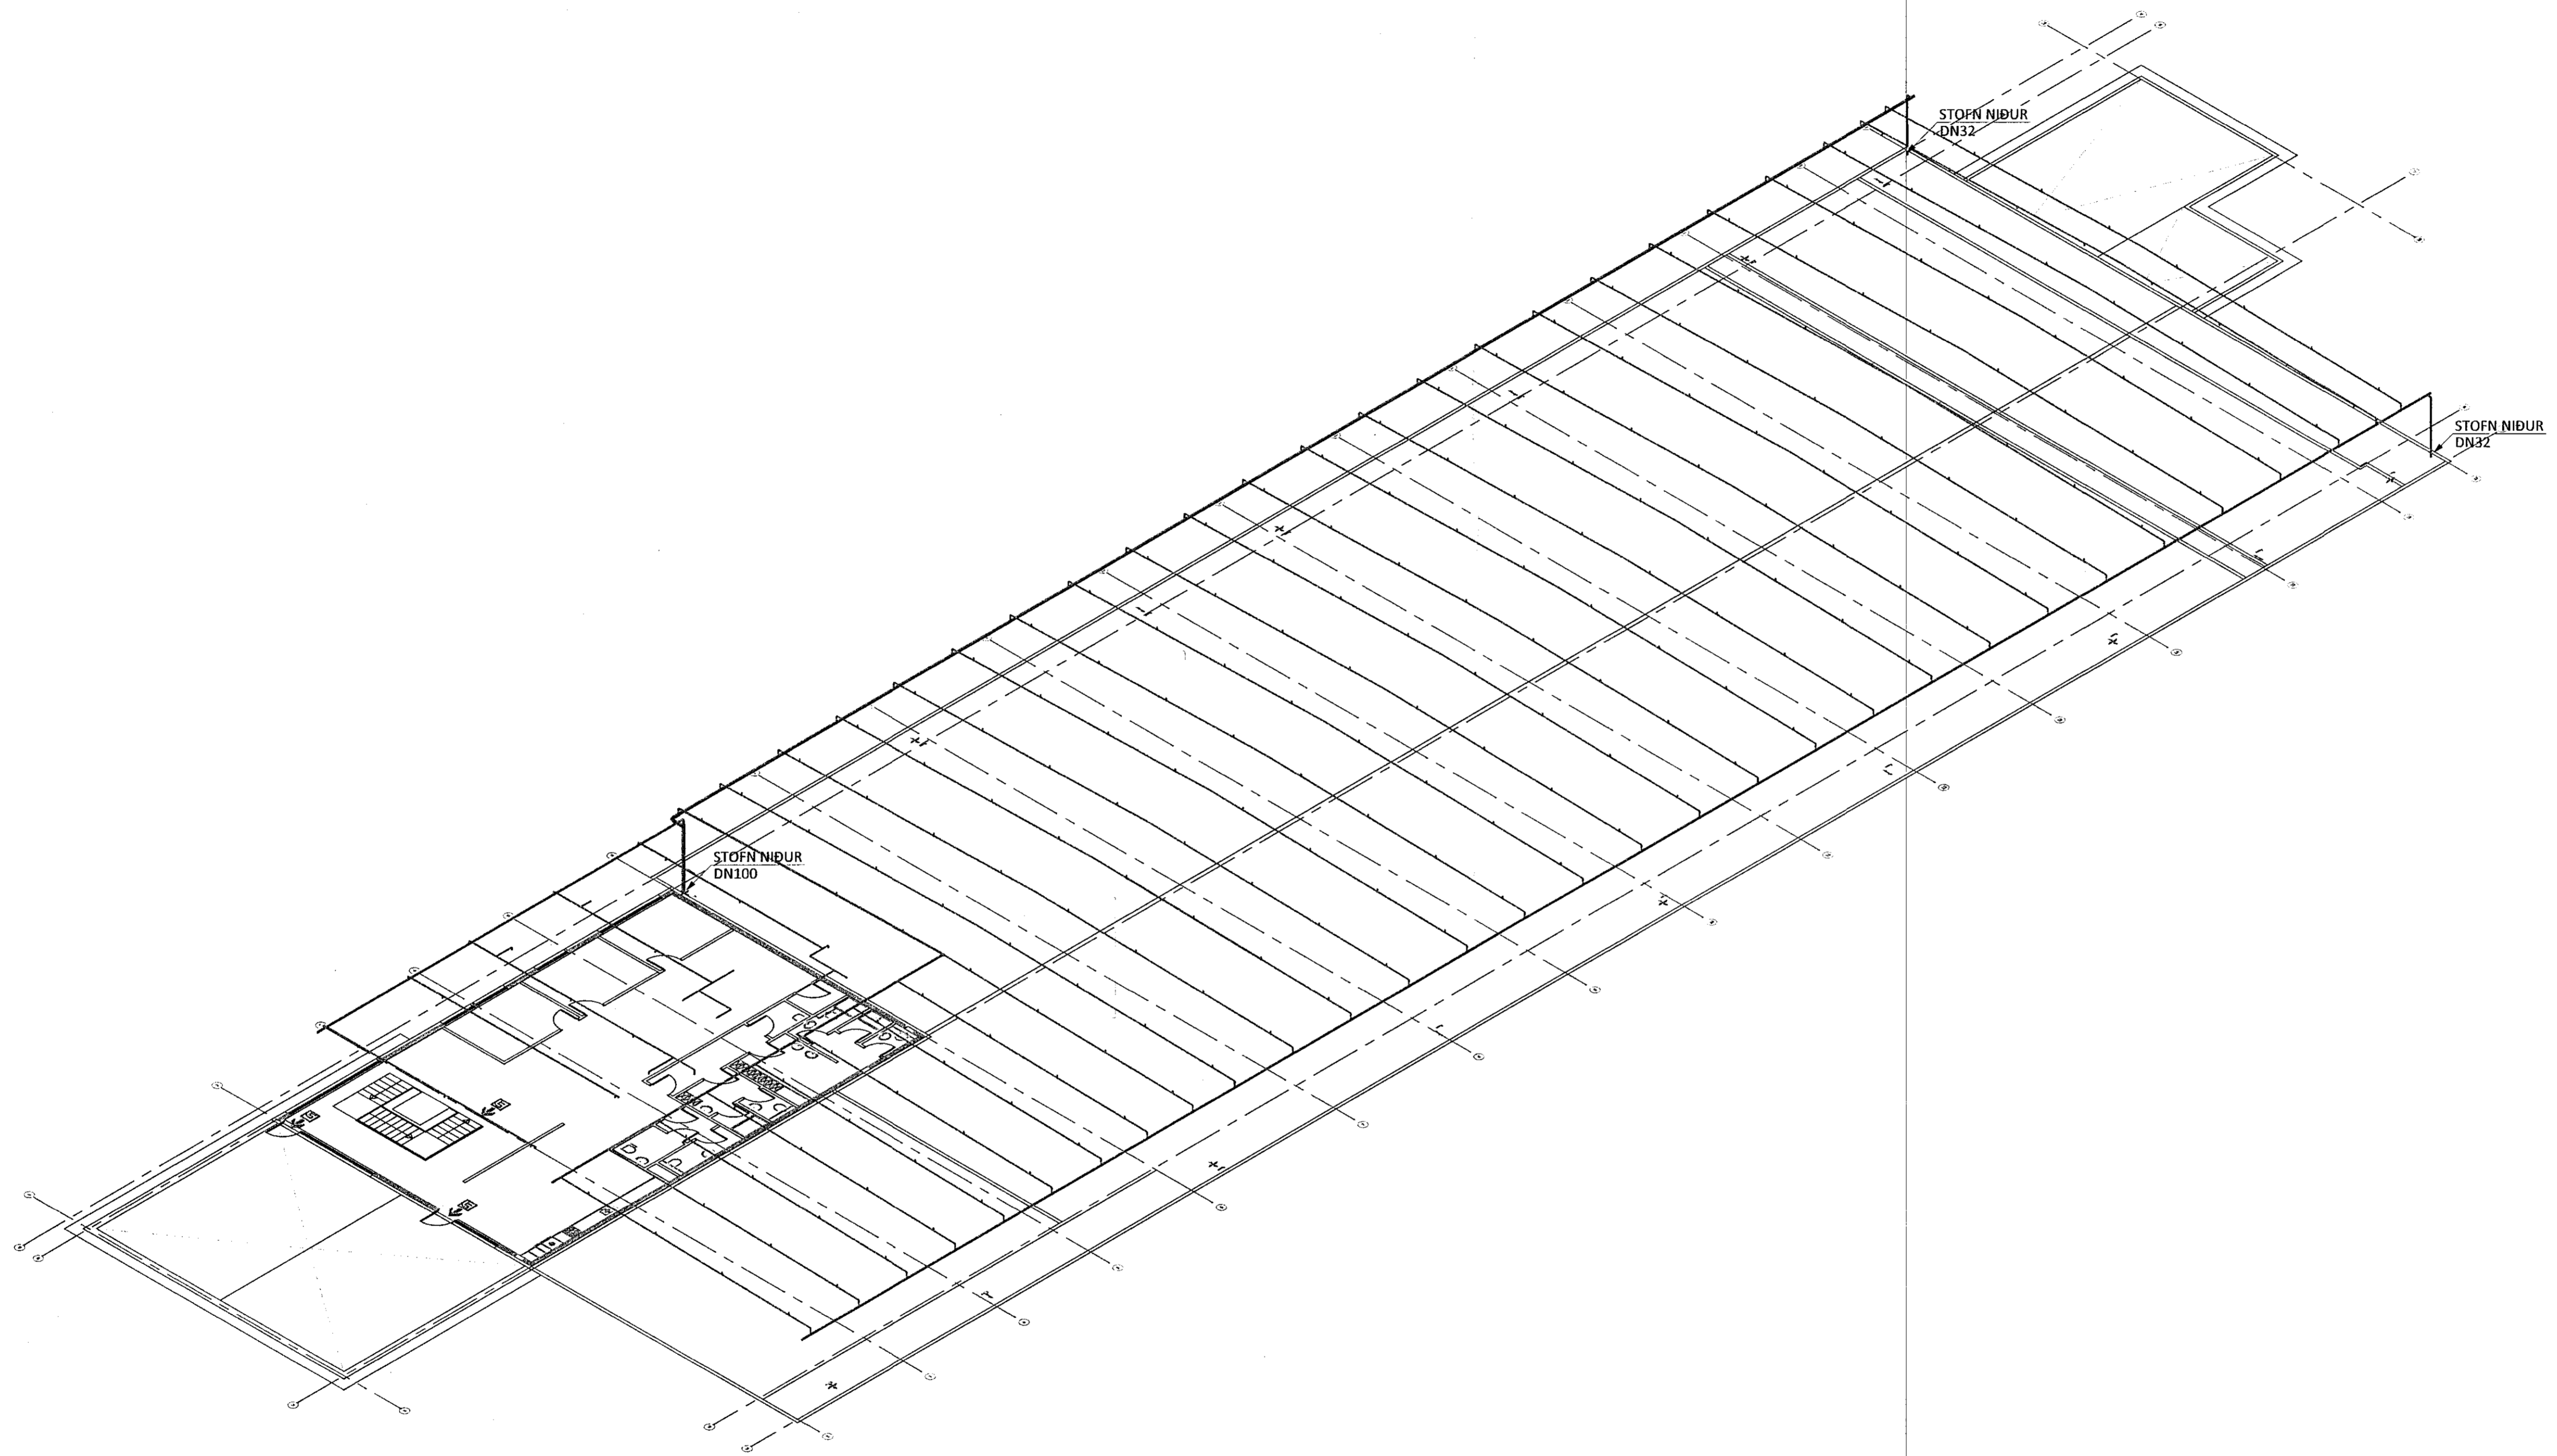

LYKILMYND

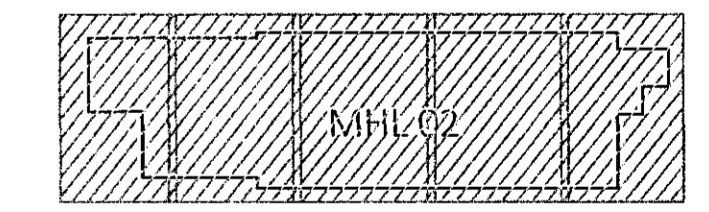

**KVARDI** ehf  
Tækni- og ráðgjafabýrðustofa  
Nethyl 2E, 110 Reykjavík  
Sími: 851 1213  
Netfang: gummi@ktr.is

EINHELLA 1, mhl 02  
HAFNARFIRÐI

VATNSÚÐAKERFI  
RÚMMYND 2. HÆÐ  
YFIRLITSMYND

SAMÞYKKT KT.  
GUMMI ÞÓBERTSSON 020672-5369  
HÖNNUÐUR NETFANG YFIRFARIÐ DAGS. SAMÞ.  
GP gummi@ktr.is SEG 18.01.23  
MKV. (A1) VERKNÚMÉR TEIKN. NR. BR.ÚTG.  
1:150 22004 5-1250