


FRÁRENNISLAGNIR Í GRUNNI, GRUNNMYND. 1:50

Samþykkt þann
15. feb. 2022
f.h. Byggingarfulltrúans í Hafnarfirði
Hjalmar A. Jónsson
HJA

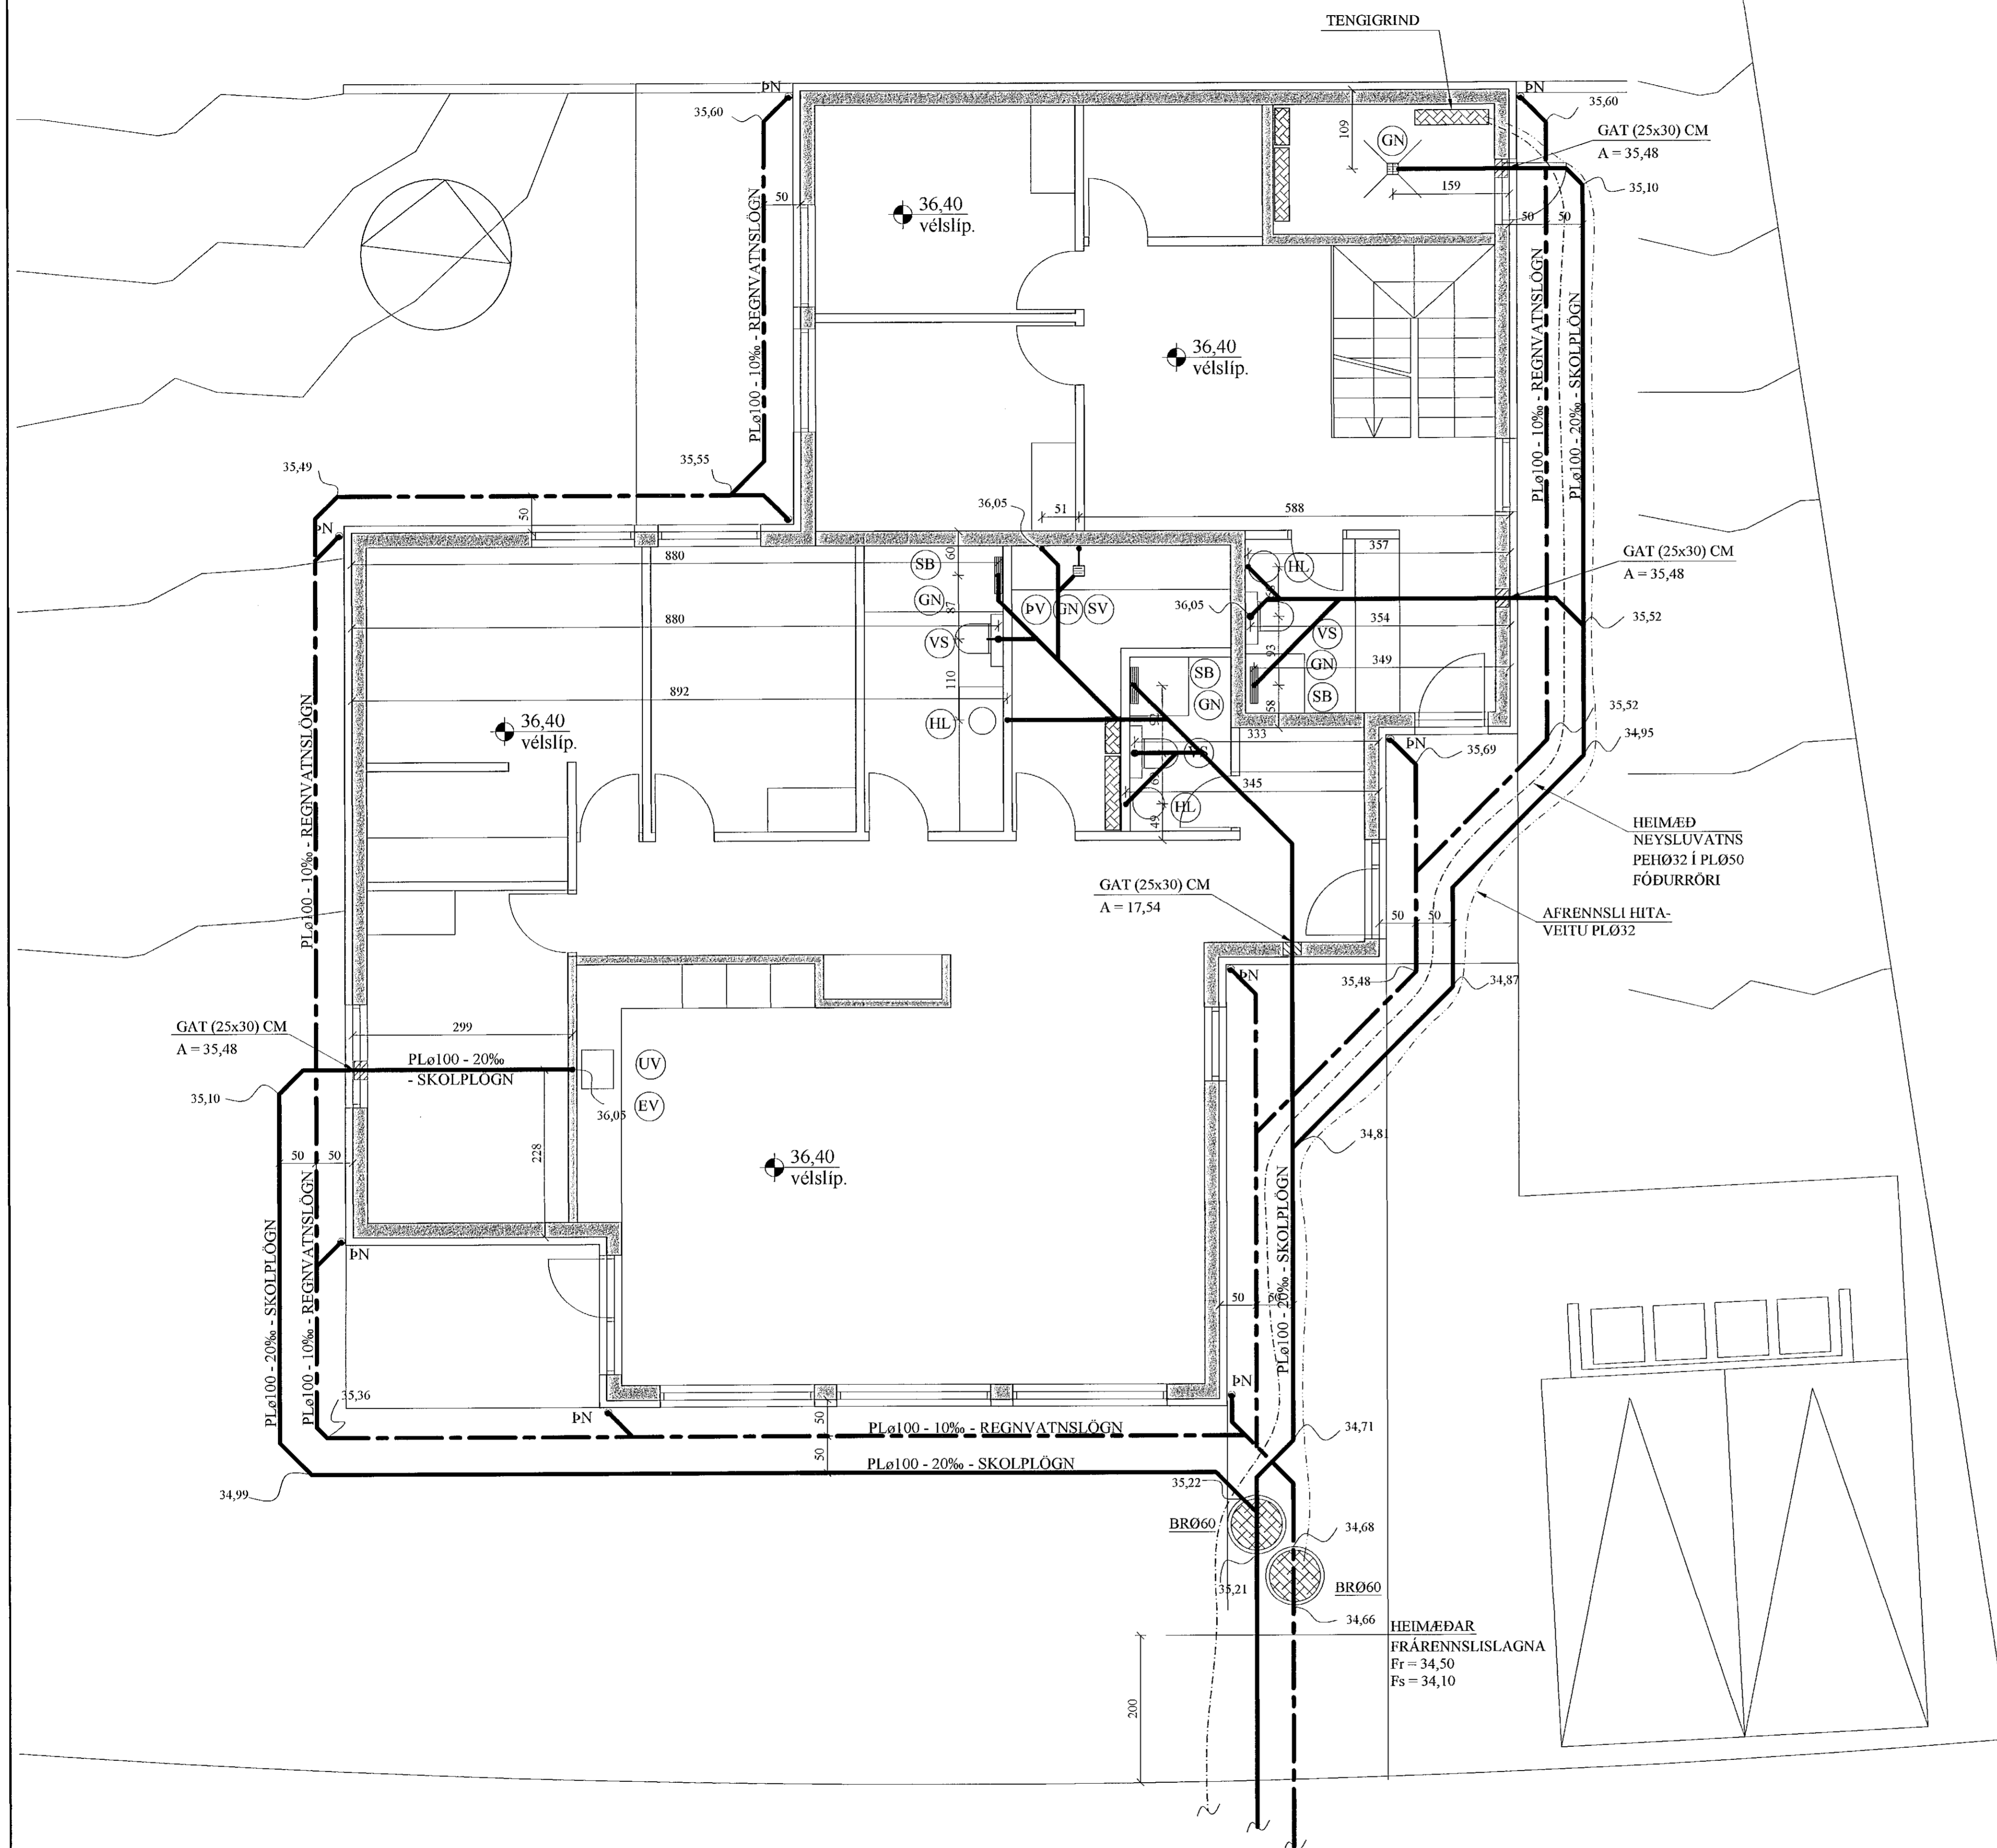

JÓN KRISTJÁNSSON BYGGINGARVERKFRÆÐINGUR
KT: 210754-4829

BREYTINGAR

TILVÍSANIR:

SKÝRINGAR..... SJÁ TEKNI NR. 2-01

Reikn.	JKR	Jan. '22	Útgáfa:	27.01.2022
Tekn.	VP	Jan. '22	Kvarði:	1:50
Ath.				
Samþ.				

DRANGSSKARÐ 4
Hafnarfirði

Nr. 2-03

Verkhliuti
FRÁRENNISLAGNIR Í
GRUNNI, GRUNNMYND,
HEIMÆÐAR V.H. OG FRÁR.

Verkfæðistofa
Jóns Kristjánssonar ehf.
Bískupstígur 12
110 Reykjavík
Sími: 591-0002 GSM: 772-3154
KÍ 540817-0300
Netfang: jkrist54@gmail.com

- SKOLPLÖGN - (HEIMÆÐ ST0150)
- - - REGNVATNSLÖGN - (HEIMÆÐ ST0150)
- NEYSLUVATNSLÖGN - (HEIMÆÐ PL040)