


ÞRIFAKERFI, 1. HÆÐ, GRUNNMYND. 1:50

Samþykkt þann

15. feb. 2022

Jón Kristjánsson Byggingarverkefni  
Hafnarfjörður

1-1A3

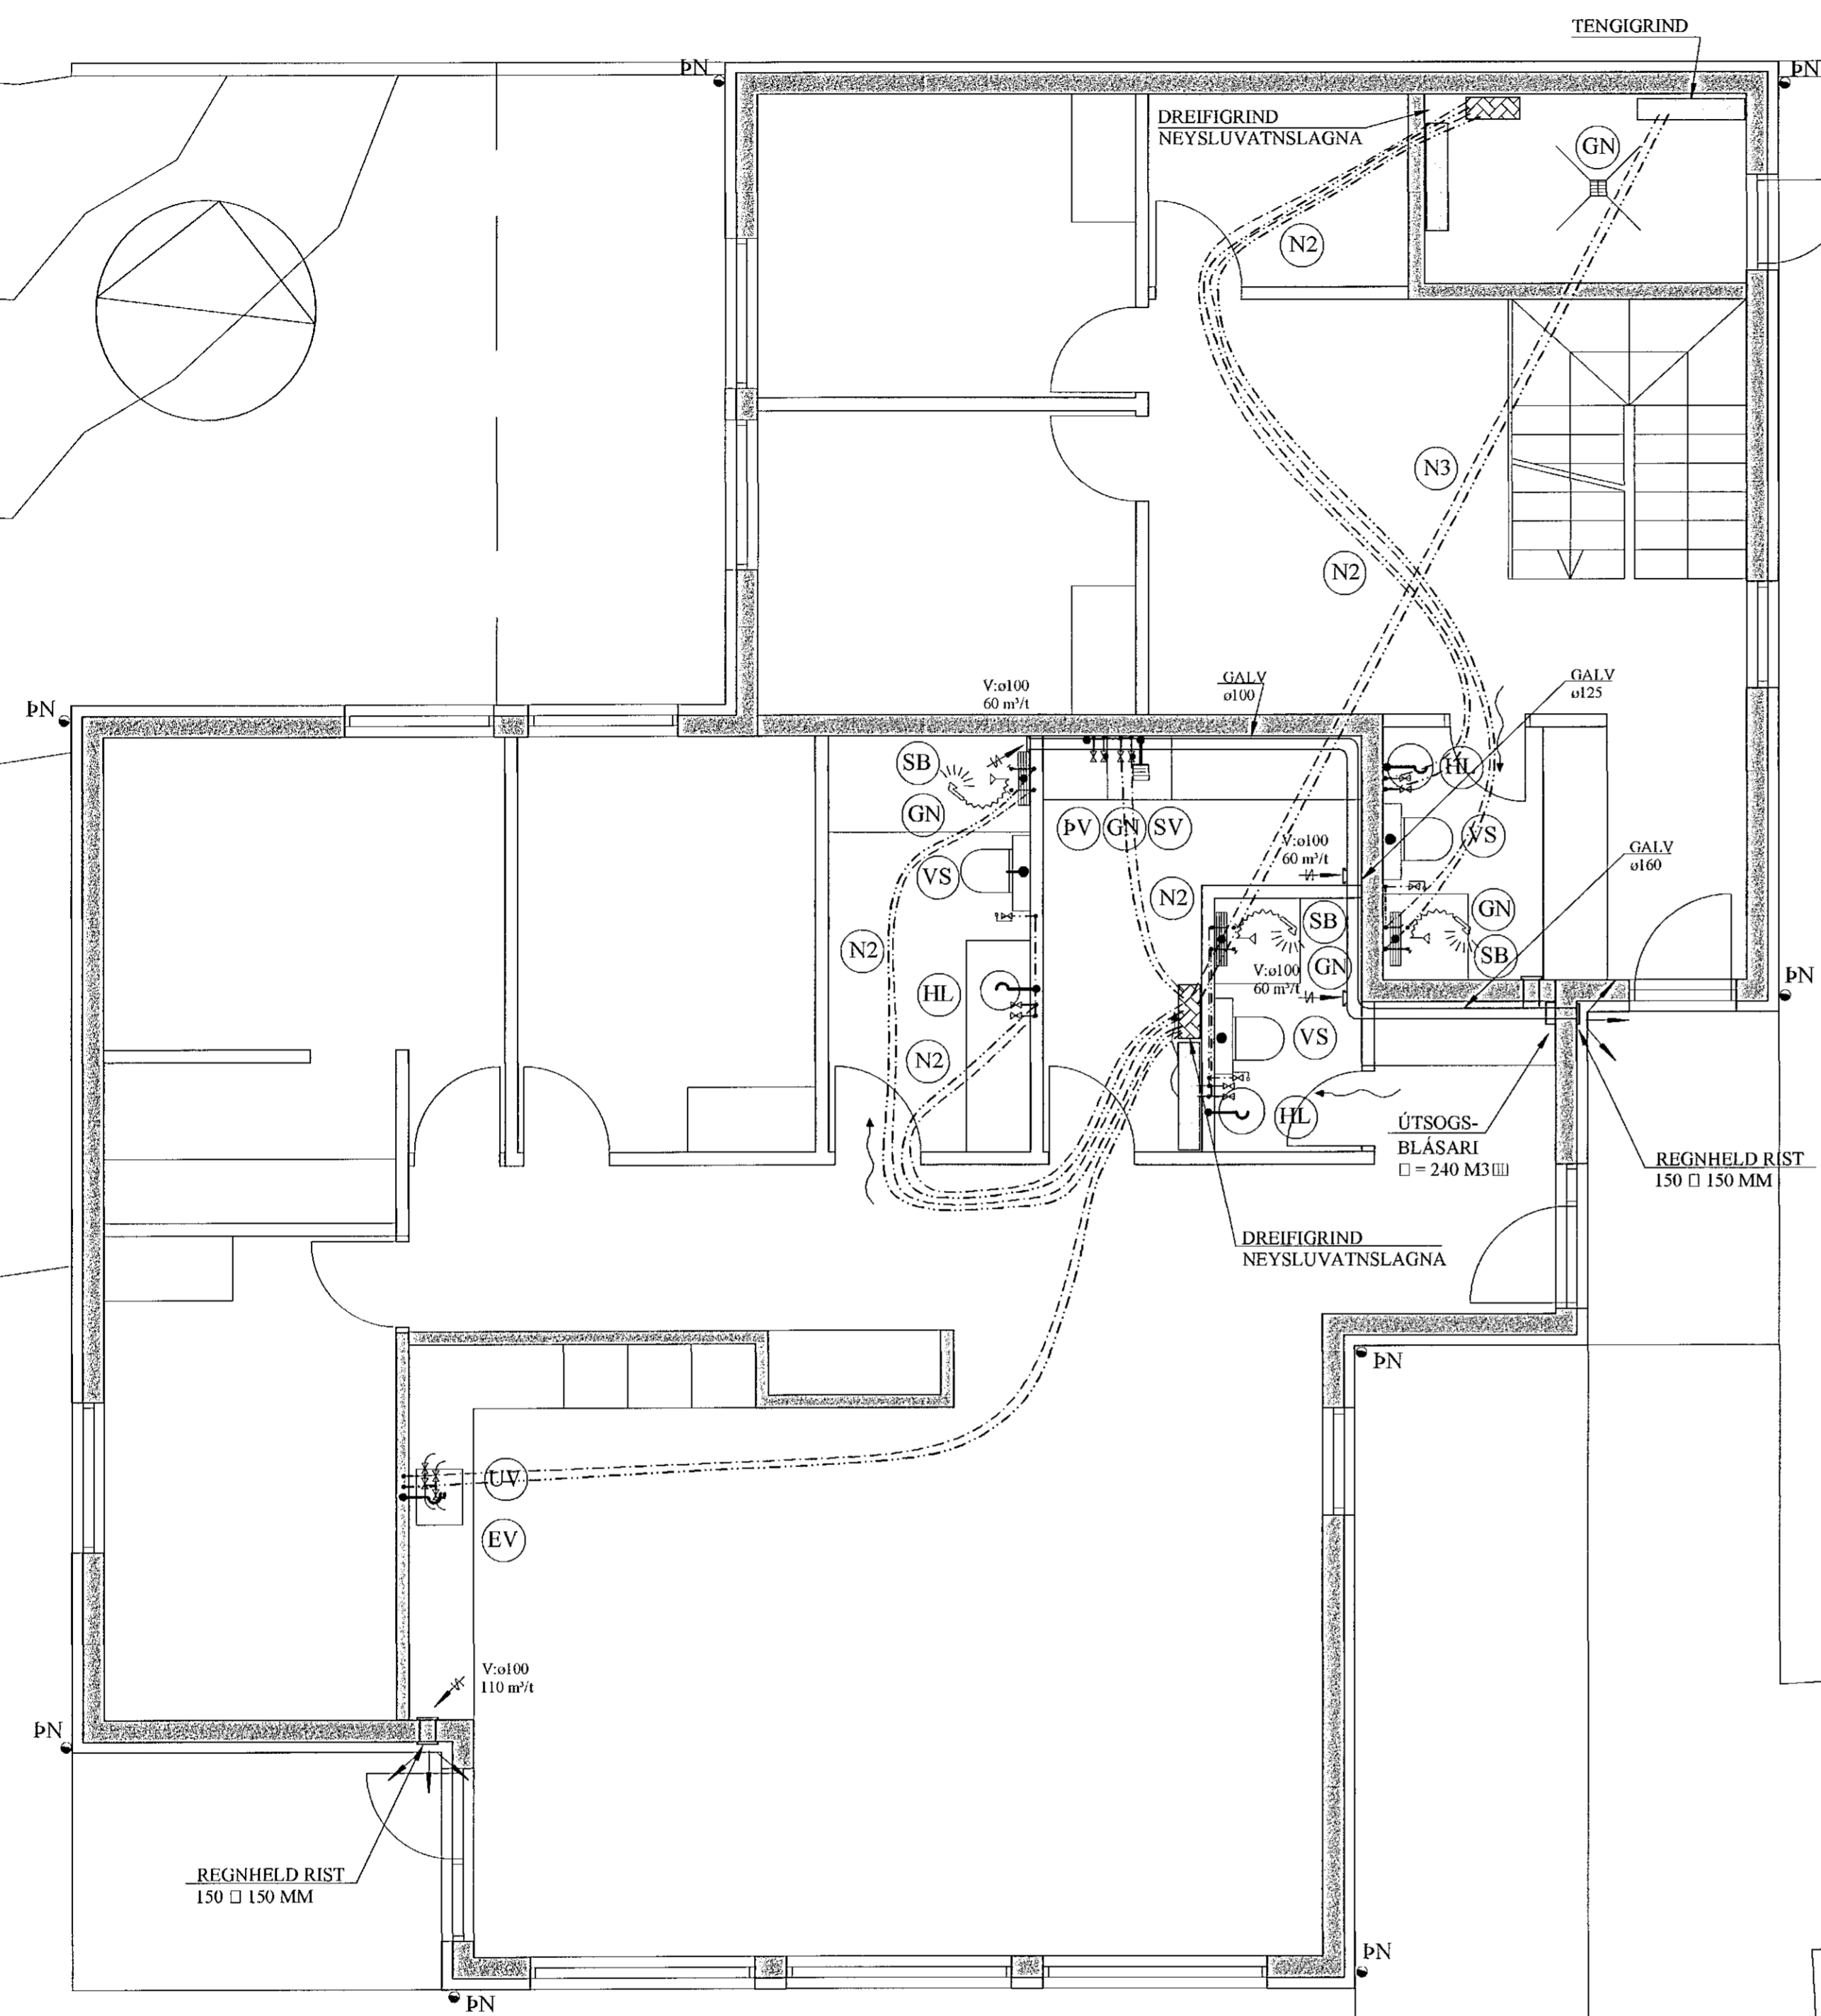

**SKOLPLAGNIR INNAHÚSS:**

SKOLPSTOFNAR INNAHÚSS SKULU VERA ÚR ÞYKKUM HLJÓÐDEMPANDI PLASTI, VIDURKENNDU TIL NOTKUNAR INNAHÚSS.

**LOFTRÆSISTOKKAR:**

LOFTRÆSIRÖR SKULU SMÍÐUÐ ÚR 0.6 mm ÞYKKUM SPIRALRÖRUM. STÆRÐIR SK. GRUNNM. VEIJA SKAL 50 mm STEINULL UM ÚTSOGSSTOKKA.

ÚTSOGSVENTLAR SKULU VERA SAMBÆRILEGIR VIÐ KSO FRÁ LAPINLEIMU. STÆRÐIR SKV. GRUNNMYND.

**SKÝRINGAR FYRIR NEYSLUVATNSLAGNIR:**

RÖR Í NEYSLUVATNSLÖGN ERU ÚR PEX (KROSSBUNDIÐ HD POLYETHYLEN) Í SVEIGJANLEGU FÓÐURRÖRI NEMA ANNAD SÉ TEKID FRAM. VATNSRÖRIN SKULU ÞOLA 70°C SAMFELT VIÐ 1 MPa VINNUÞRÝSTING. TENGISTYKKI SKULU VERA ÚR AFZINKUNARÞOLNU MESSING.

BIL MILLI FESTINGA SÉ SAMKVÆMT IST-67 OG FYRIRMÆLUM FRAMLEIÐANDA RÖRANNA.


ALLAR LEIÐSLUR Í NEYSLUVATNSLÖGN ADRAR EN LEIÐSLUR Í FÓÐURRÖRUM SKULU EINANGRAST. MEÐ ÁDRAGSEINANGRUN.

KERFIÐ SKAL ÞOLA 0,6 MPa VINNUÞRÝSTING OG PRÓFAST MEÐ 1,0 MPa ÁÐUR EN LEIÐSLUR ERU HULDAR.


ALLT EFNI OG FRÁGANGUR KERFISINS SÉ Í SAMRÆMI VIÐ ÁKVÆÐI IST-67 OG GILDANDI REGLUGERÐIR.

ÖNEFNÐAR TENGILEIÐSLUR AD TÆKJUM ERU 16x2,2 ÁLPEX.

**SNIÐ Í LÖGN. 1:10**

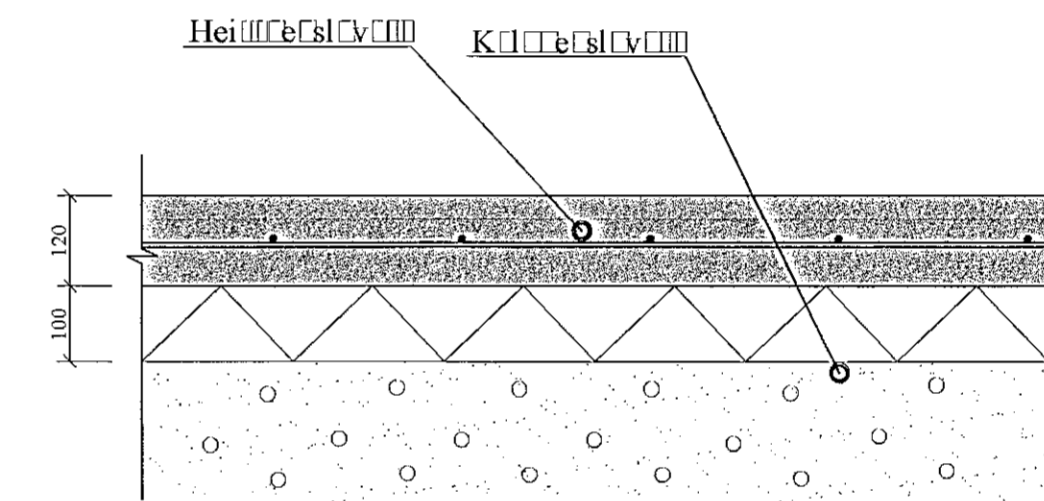

**DREIFIGRIND NEYSLUVATNS. 1:10**

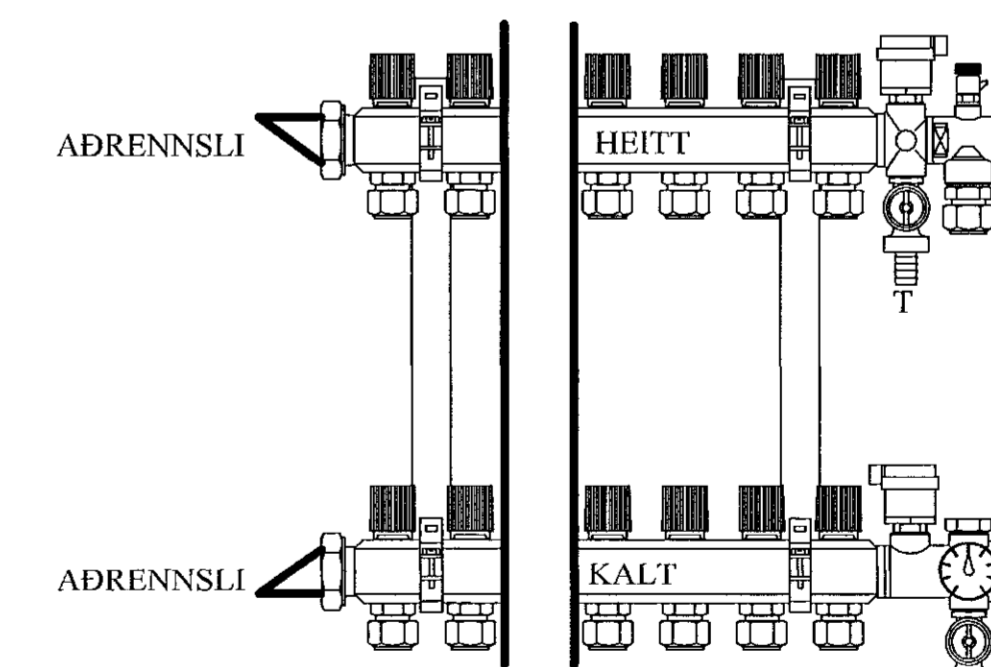

MERKJA SKAL ALLA TENGISTADI MEÐ VARANLEGRI MERKINGU

N1: NEYSLUVATNSLÖGN: PEX ø16 Í PLø 34/29 FÓÐURRÖRI.

N2: NEYSLUVATNSLÖGN: PEX ø20 Í PLø 34/29 FÓÐURRÖRI.

N3: NEYSLUVATNSLÖGN: PEX ø25 Í PLø 39/34 FÓÐURRÖRI.

JÓN KRISTJÁNSSON BYGGINGARVERKEFNINGUR  
KT: 210754-4829

BREYTINGAR

TILVÍSANIR:  
SKÝRINGAR..... SJÁ TEKNI NR. 2-01

Reikn.	JKR	Jan. '22	Útgáfó:	27.01.2022
Tekn.	VP	Jan. '22	Ávörð:	1:50, 1:10
Alh.				
Samþ.				

**DRANGSSKARÐ 4** Nr. 2-04  
Hafnarfjörður

Verkhluði  
ÞRIFAKERFI,  
1. HÆÐ, GRUNNMYND,  
SKÝRINGAR, SNIÐ.

Verkhluði  
Jón Kristjánsson ehf.  
Bískopala 12  
110 Reykjavík  
Sími: 537 0002 Sími: 772 3154  
Kl: 540817-0300  
Netfang: jkris54@gmail.com