


GÓLFHITAKERFI, 1. HÆÐ, GRUNNMYND. 1:50

Samþykkt þann

15. feb. 2022

Byggingarverkefni í Hafnarfirði
Hafnarfirði A. Jónsson

1-A-3

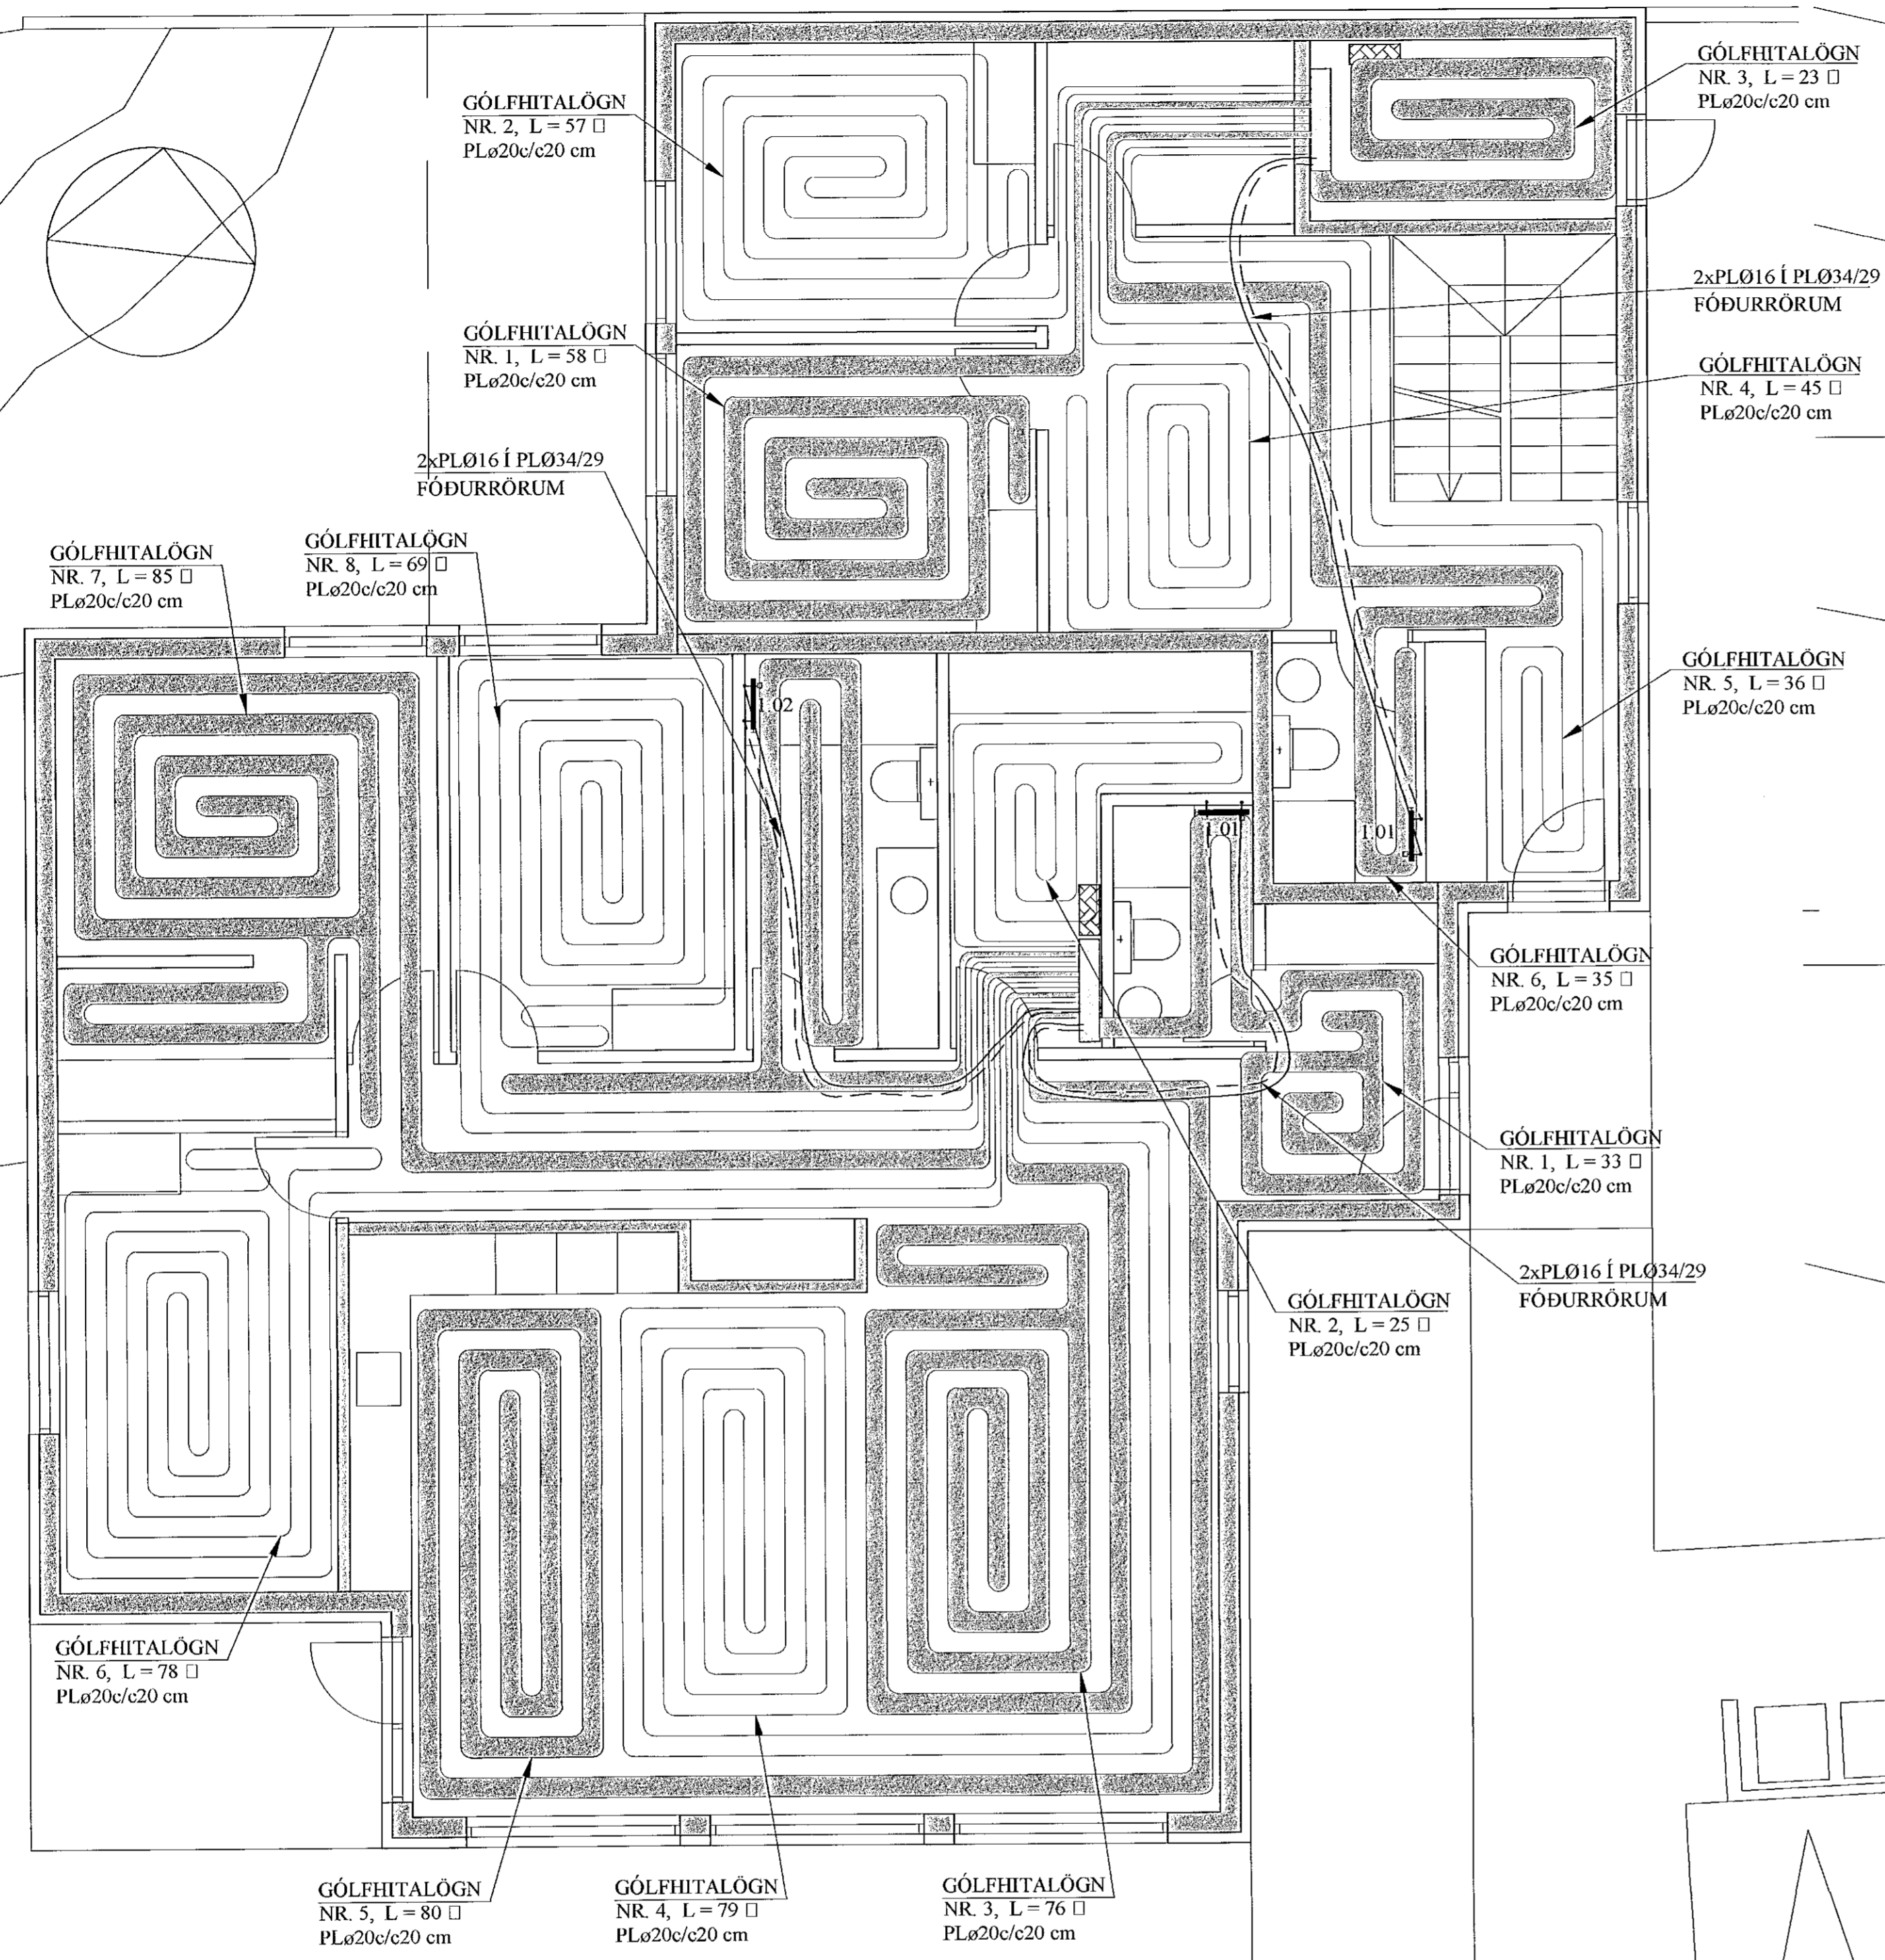

SKÝRINGAR FYRIR GÓLFHITALAGNIR:

- Í **DREIFIRÖRUM**: Í LAGNASTOKKUM PEXRÖR MEÐ SÚREFNISKÁPU, EINANGRÚÐ MEÐ DRAGHÓLKUM Í ÁLKÁPU, (t.d. Wirsbo- evalPEX) OG Í STEYPTUM GÓLFPLÖTUM SÓMU RÖR Í VEL SVEIGJANLEGU PEH BYLJURÖRI ("RÖR Í RÖR").

□ Í **GÓLFMOTTUM**: PEXRÖR MEÐ SÚREFNISKÁPU GERÐAR FYRIR 60°C OG 0.6 MPa Í 50 ÁR. (t.d. Wirsbo- evalPEX). RÖRIN SKULU VIÐURKENND AF RB.

□ Í **DEILIRÖRUM**: AFSINKUNARPÖLIN MESSINGRÖR Ø20 FRÁ SAMÁ FRAMLEIDANDA OG PEXRÖRIN.

VIÐ TENGINGAR SKAL NOTA TILHEÝRANDI FITTINGS VIÐURKENNDAN Í HITALAGNIR AF RB. LAGNAVINNA SKAL FRAMKVÆMD SKV. FYRIRMÆLUM FRAMLEIDANDA LAGNAEFNISINS. VATNSÞRÝSTINGUR: 0.2MPa, SKAL HAFÐUR Á RÖRUM VIÐ ÚTLAGNINGU STEYPU.
- ÁÐUR EN SAMSKYTTI Á PÍPUM ERU HULIN, SKAL PRÓFA ALLAR LAGNIR MEÐ 6 BAR ÞRÝSTINGU OG ÞAÐ LÁTID STANDA Í 30 MÍN. EN ÞÁ ER ÞRÝSTINGUR LÁTINN FALLA SNÖGGT NIÐUR Í 0.5 SINNUM INNTAKSÞRÝSTING. FARI HANN ÞÁ LÍTILEGA UPP ER HANN LÁTINN STANDA Í 90 MÍN. FALLI ÞRÝSTINGUR EKKI Á ÞEIM TÍMA ER KERFIÐ ÞÉTT. ATHUGA SKAL ÖLL SAMSKYTTI.
- FESTA SKAL UTANÁLIGGIJANDI LAGNIR MEÐ 1200 mm MILLIBILI.
- HREINSA SKAL ÖLL ÖHREININDI OG SVARF ÚR LÖGNUM.
- SETJA SKAL RIFFLUÐ HLÍFÐARRÖR FYRIR 20 mm SLÖNGUR TIL VARNAR ÞAR SEM PÍPUR FARA GEGNUM VEGGI, GÓLF, TENGIJAST KISTUM OG Á FRAMRÁSARLAGNIR AD MOTTUM.

JÓN KRISTJÁNSSON BYGGINGARVERKFRÆÐINGUR
KT: 210754-4829

BREYTINGAR	

TILVÍSANIR:

SKÝRINGAR..... SJÁ TEIKN NR. 2-01

[Signature]

Reikn.	JKR	Jan. '22	Útgáf.	27.01.2022
Tekn.	VP	Jan. '22	Kvarði:	1:50
Ath.				1:10
Samb.				

DRANGSSKARÐ 4

Hafnarfirði Nr. 2-06

Verkluði
GÓLFHITAKERFI, 1. HÆÐ.
GRUNNMYND,
SKÝRINGAR OG SNID.

Verkefni
Jón Kristjánsson erlf
Bískuphlöð 12
110 Reykjavík
Sími: 537 5302 Sími: 772 3154
Ft: 54051 / 0300
Netfang: jkrist54@gmail.com


GÓLFHITALÖGN:

PLØ20c/c20 cm, INNSTEYPT,
NEMA ANNAD SÉ TEKID FRAM

SNID X - X. 1:10

Í SNID X' - X' ER

□□□ = 10 □□

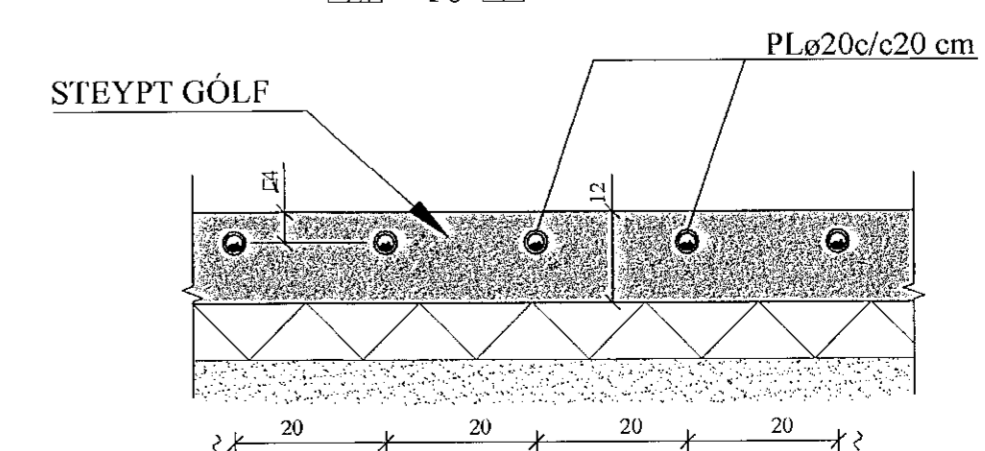

HANDKLÆÐAOFNAR:

Nr. ofis	Afköst W	Mestu mál (mm)			Stúta- staða	Ofnagerð	Ath.
		Hæð	Lengd	Þykki			
1.01	250	1200	500	50	E-F	-	Bað
1.02	250	1200	500	50	E-F	-	Bað

AFL GÓLFHITALAGNAR:			
4a			
Nr.	Lengd (m)	Afl (W)	Rými
1	33	660	Anddyri/VS
2	25	500	Þvottur
3	76	1520	Alrými
4	79	1580	Alrými
5	80	1600	Alrými
6	78	1560	Herbergi
7	85	1700	Herbergi
8	69	1380	Herbergi
Alls:		10500	

AFL GÓLFHITALAGNAR:			
4b			
Nr.	Lengd (m)	Afl (W)	Rými
1	58	1160	Herbergi
2	57	1140	Herbergi
3	23	460	Vagna/hjólageymsla
4	45	900	Alrými
5	36	720	Anddyri
6	35	700	Bað
Alls:		5080	