# PLATA YFIR 1. HÆÐ, GRUNNMYND. 1:50




## A6 1-06 SNIÐ. 1:20




## A6 1-06 SNIÐ. 1:20

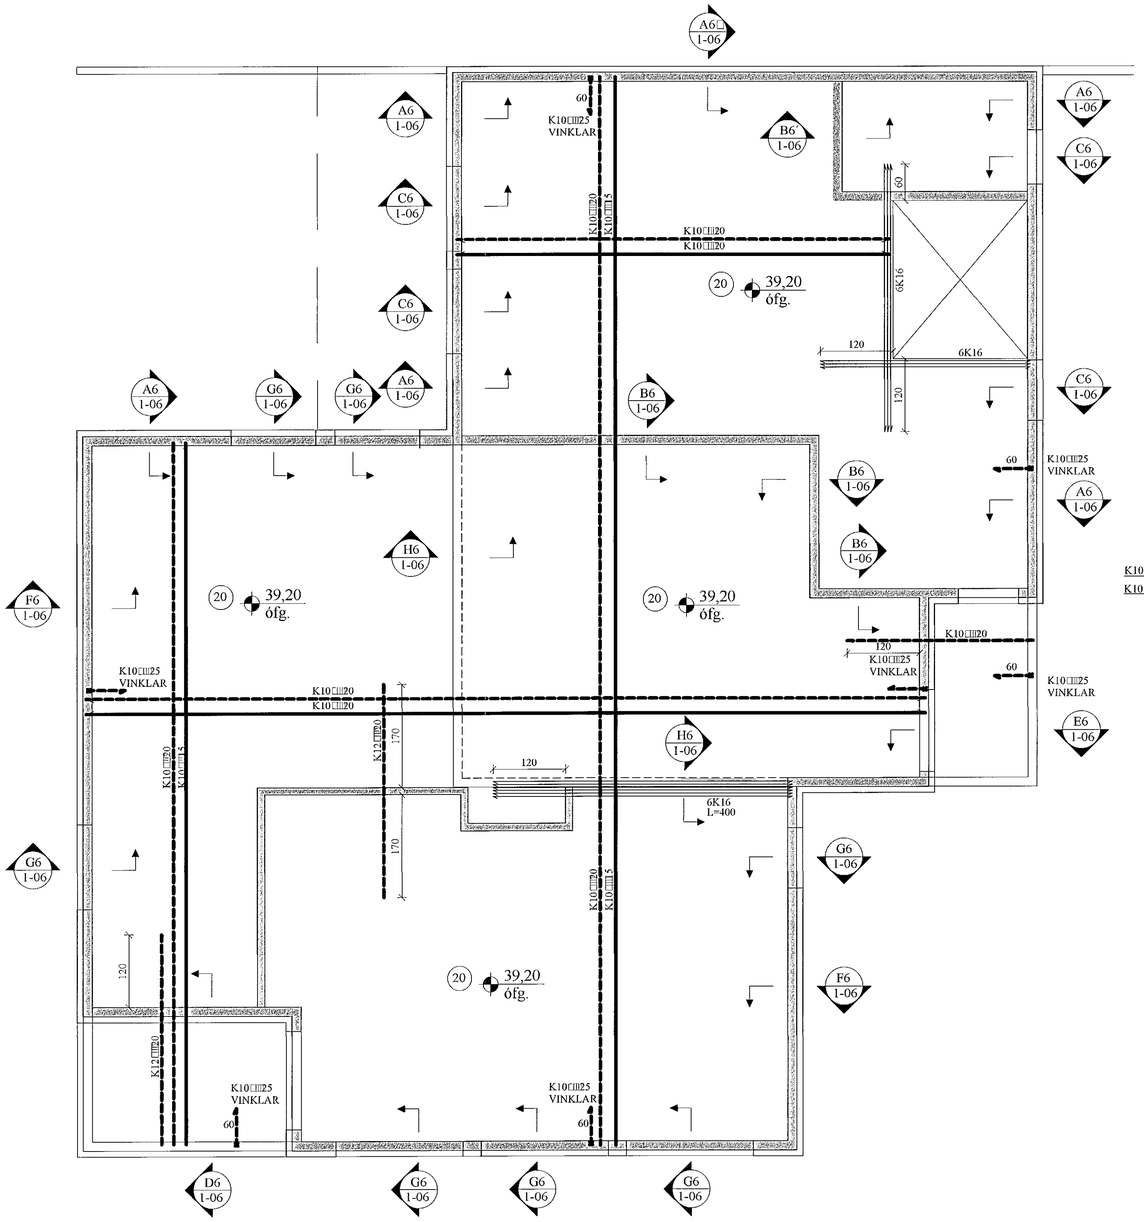


## B6 1-06 SNIÐ. 1:20

SNIÐ B6' ER EINS JÁRNBENT EN VEGGÞYKKT ER 15 cm

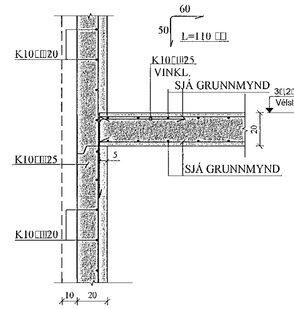


## C6 1-06 SNIÐ. 1:20

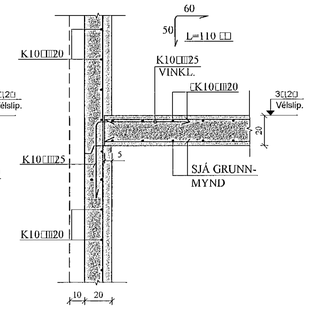


## D6 1-06 SNIÐ. 1:20

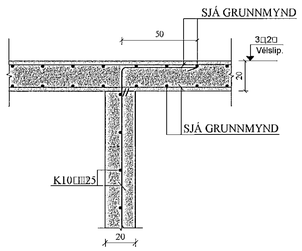


## E6 1-06 SNIÐ. 1:20

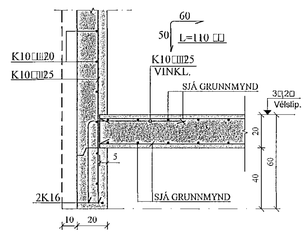


## F6 1-06 SNIÐ. 1:20

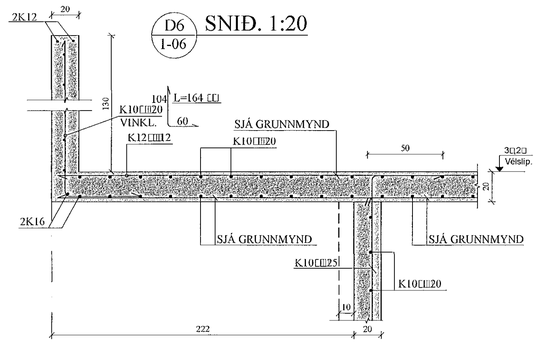


## G6 1-06 SNIÐ. 1:20

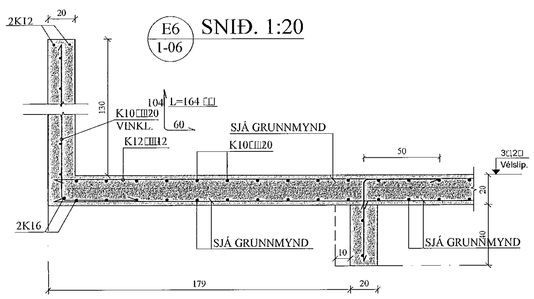


## H6 1-03 SNIÐ. 1:20

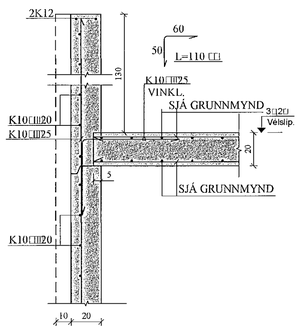


Samþykkt þann
15. feb. 2022
fh. byggingarfulltrúans í Hafnarfirði
Ragnar A. Jónsson

JÓN KRISTJÁNSSON BYGGINGARVERKFRÆÐINGUR
KT: 210754-4829

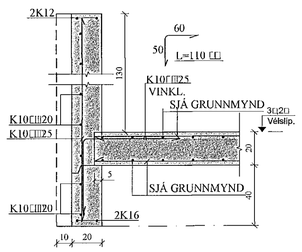BREYTINGAR

## TILVÍSANIR:

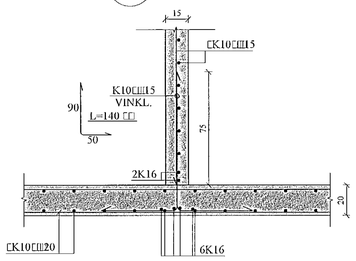SKÝRINGAR..... SJÁ TEIKN. NR. 1-01

| | | | | |
|---|---|---|---|---|
| Reikn. | JKR | Jan. '22 | Útgefið: | 27.01.2022 |
| Teikn. | VP | Jan. '22 | Kvarði: | 1:50, 1:20 |
| Ath. | | | | |
| Samþ. | | | | |

DRANGSSKARÐ 4
Hafnarfirði

Nr. 1-06

Verkhluti
PLATA YFIR 1. HÆÐ, GRUNNMYND. SNIÐ.


Verkfræðistofa
Jóns Kristjánssonar ehf
Bústaðvöda 12
110 Reykjavík
Sími: 537-0002 Gsm: 772-3154
Kt: 540817-0300
Netfang: johnis54@gmail.com