


FRÁRENNISLAGNIR Í GRUNNI, GRUNNMYND. 1:50

Sambýkkt þann

15. feb. 2022

Í.h. byggingarfullnáms í Hafnarf. Hjalteir A. Jónsson

TVAJS

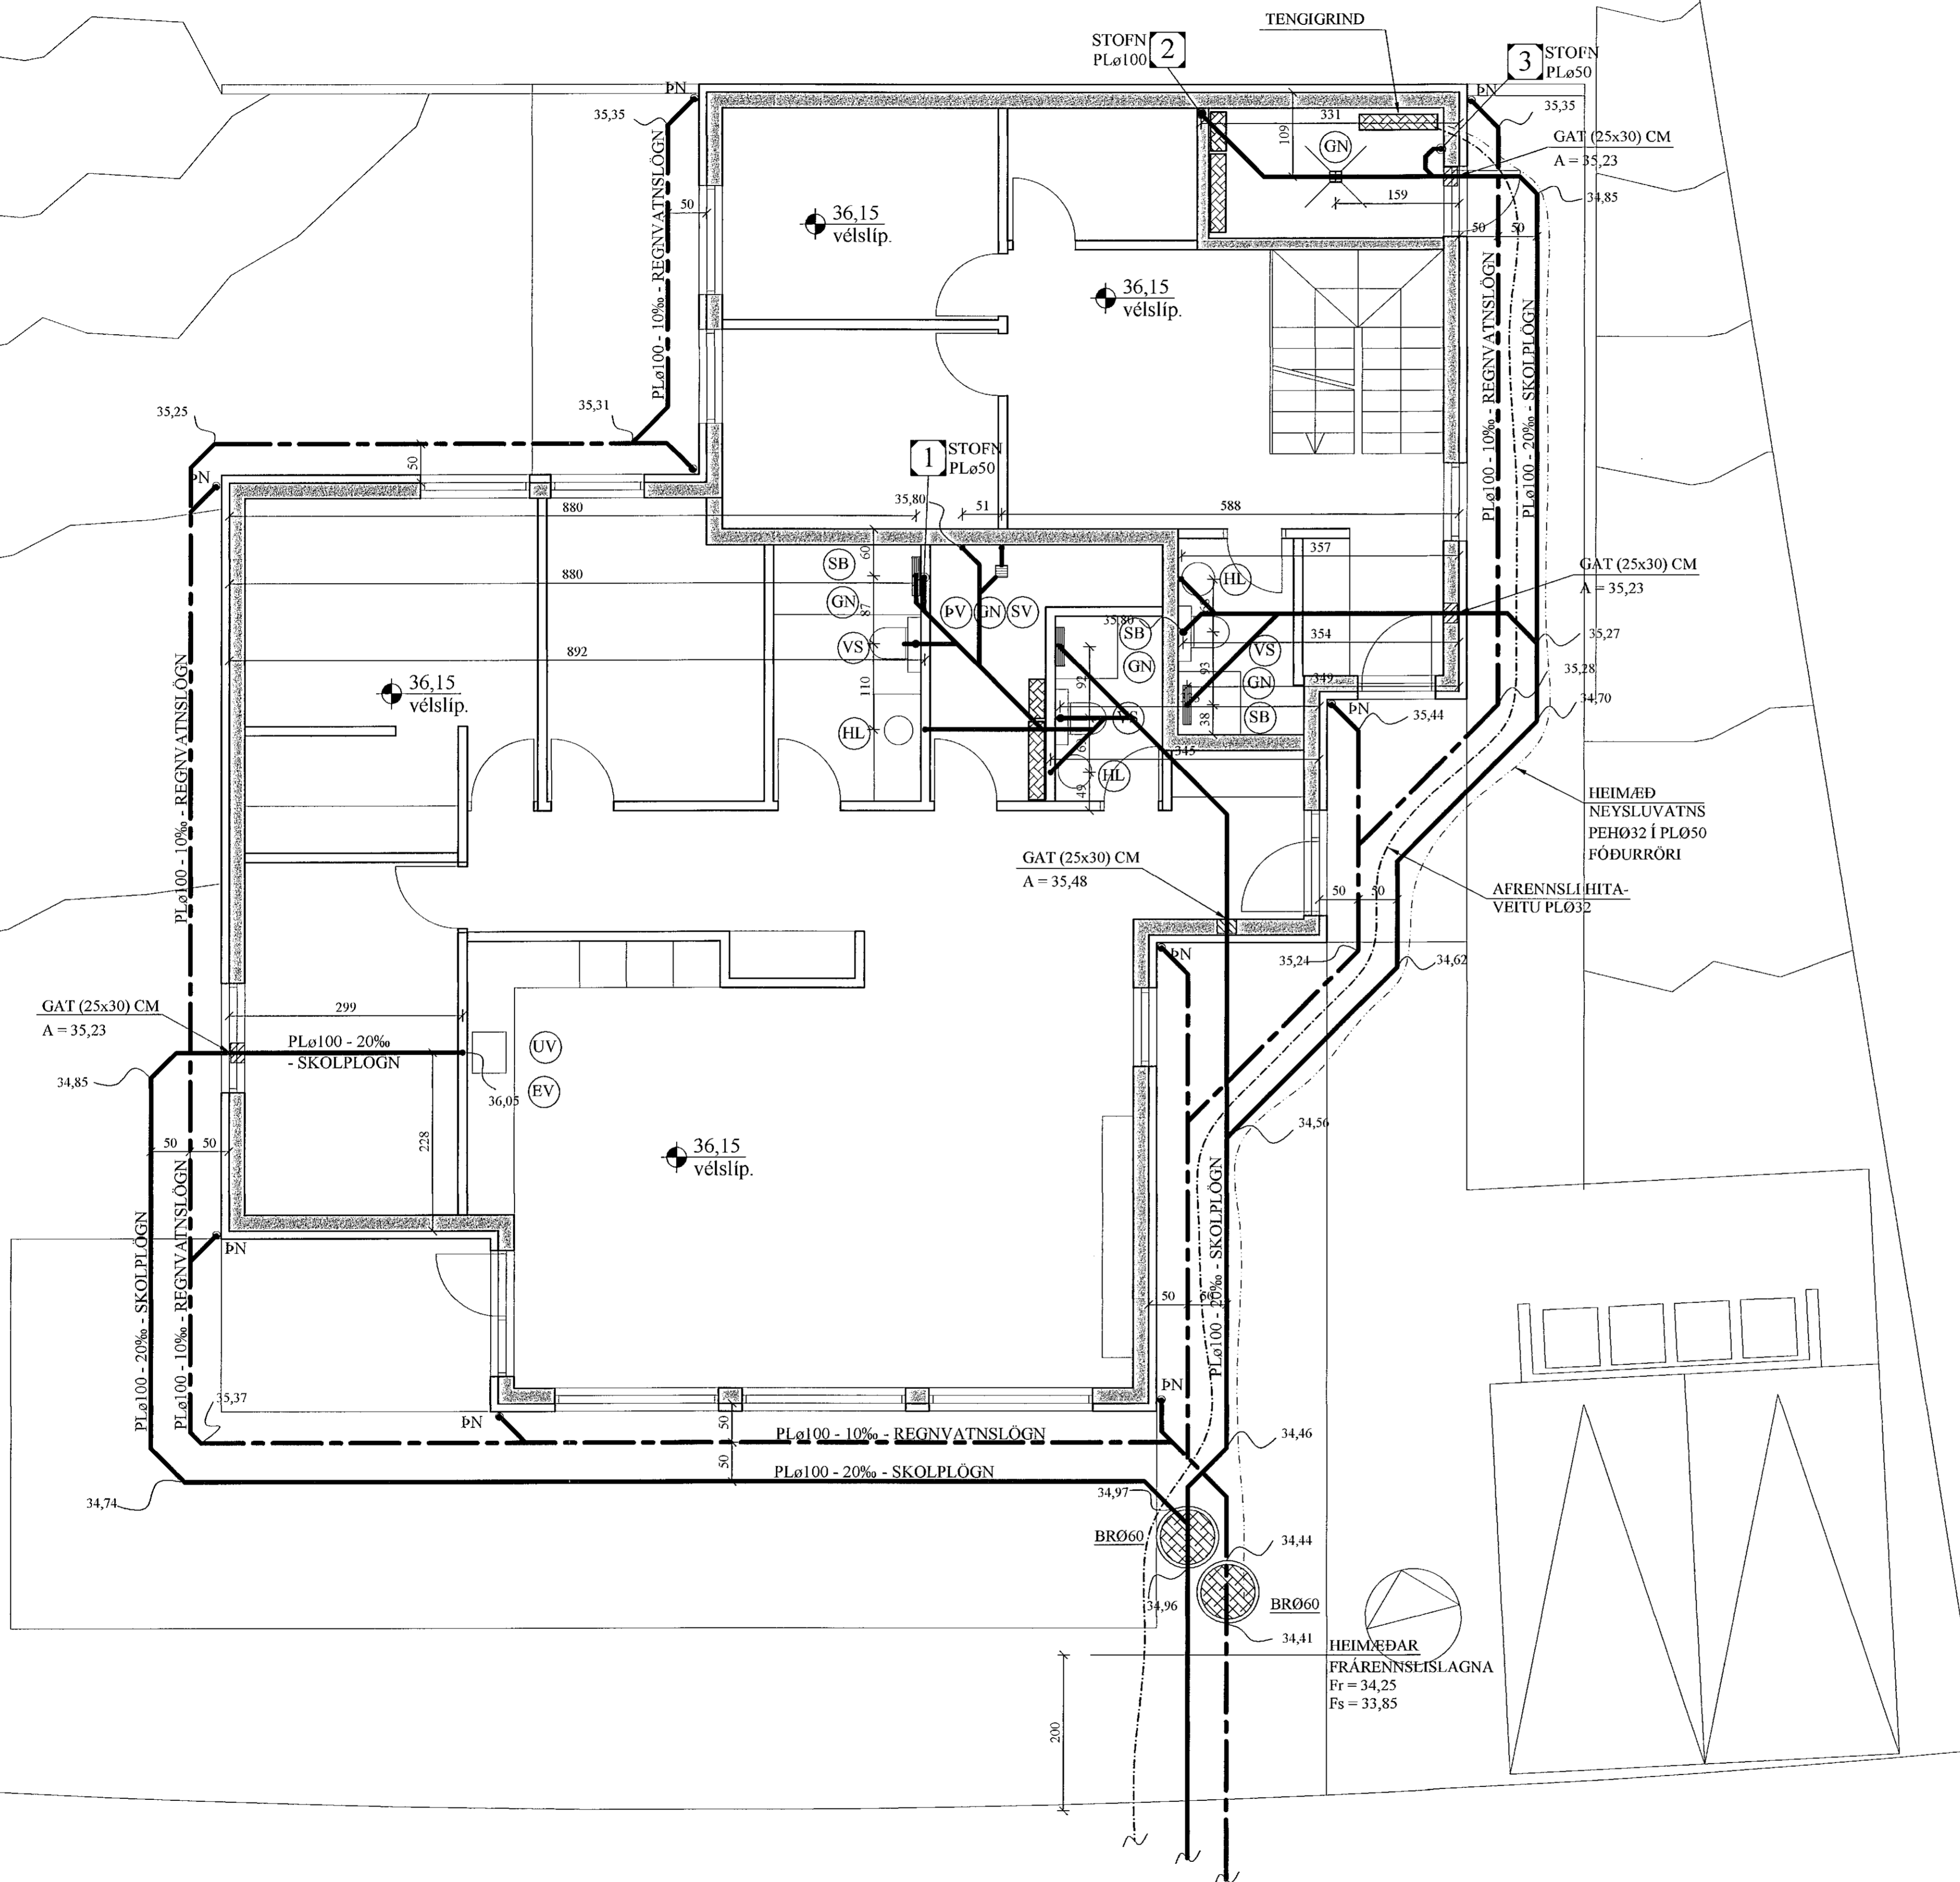

JÓN KRISTJÁNSSON BYGGINGARVERKFRÆÐINGUR
KT: 210754-4829

BREYTINGAR

TILVÍSANIR:

SKÝRINGAR..... SJÁ TEIKN. NR. 2-01

Reikn.	JKR	Jan. '22	Útgáfudagur	02.02.2022
Teikn.	VP	Jan. '22	Kvartöl:	1:50
Ath.				
Samþ.				

DRANGSSKARÐ 6
Hefnarfríð

Nr. 2-03

Verkhliuti
FRÁRENNISLAGNIR Í
GRUNNI, GRUNNMYND,
HEIMÆÐAR V.H. OG FRÁR.

Verisfræðsla
Jóns Kristjánssonar ehf.
Bílskóla 12
110 Reykjavík
Sími: 537-9002 Fax: 772-3154
KT: 540817-0300
Netfang: jkrist@skjal.is

- SKOLPLÖGN - (HEIMÆÐ STø150)
- - - REGNVATNSLÖGN - (HEIMÆÐ STø150)
- · - NEYSLUVATNSLÖGN - (HEIMÆÐ PLø40)