

Samþykkt þann

15. feb. 2022


Í.h. byggingarfulltrúans í Hafnarfirði
Hjálmar A. Jónsson

HAS

Almennt:
Öll mál eru í millimetrum nema kótar á gölfum, loftum og landi sem eru í metrum.
Öll mál samrömmu við staðnum og ef mismunur kemur upp í teikningum skal strax hafa samband við höfnaði og eftirlitsmann.

Skýringar:

- EB: 0,0 → Eftirbrún og neðribrún stöypu
- NE: X,0 → Stöypukóti
- GC: x,xxx = Kóti á frágengnu gölli
- KL: x,xxx = Kóti á loftum og á landi
- LF = Loftrásing
- GS = Gólfniðurfall
- BC = Björgunarpop
- NP = Niðurfall frá þaki
- = Lóðamörk
- - - = Byggingarreiður

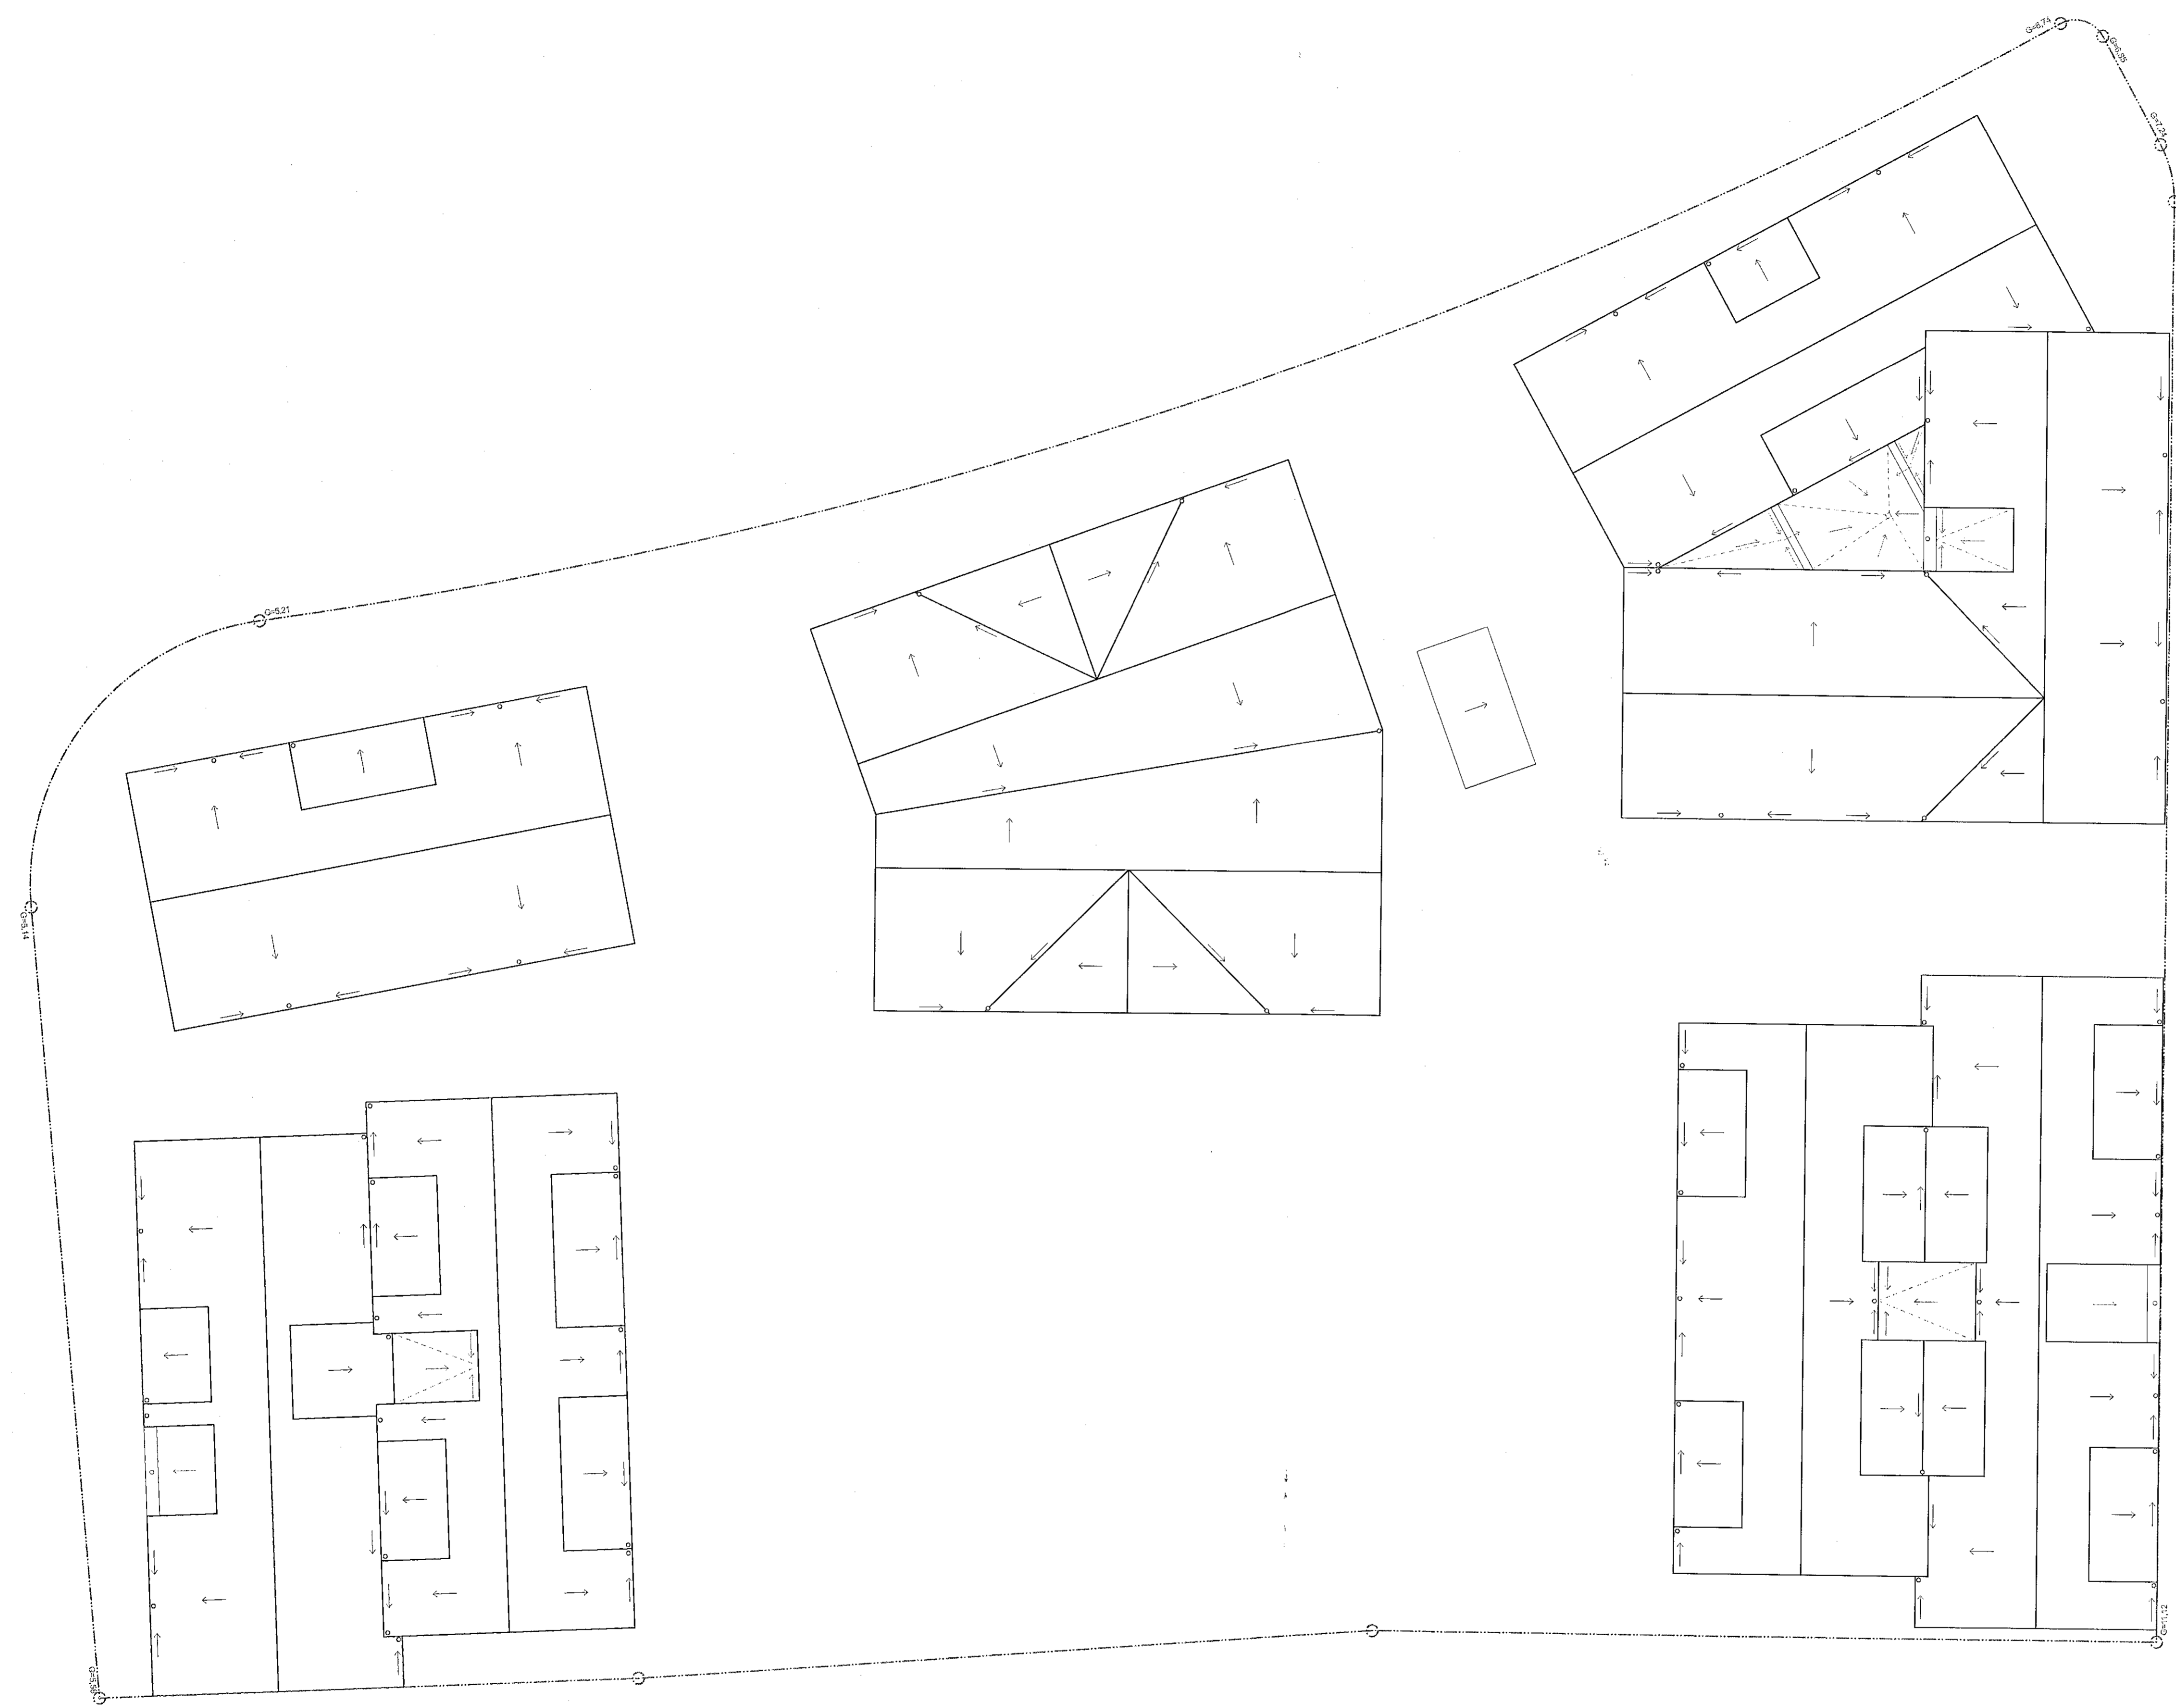

Lagfæring	Dagsetning	Skýring

Útgáfa	Dagsetning	Skýring

Verk: **LÆKJARGATA 2**
 Verkskipti: **Klapparhölt ehf.**
 Teikning: **ÞAKMYND**
 Mikk: **1:100**
 Dagsetning: 27.01.2022
 Fyrirb. GY
 Yfirb. KOK

Arkitekt:
 Andri Gunnar Lyngberg Andriðsson - kt.: 240182-3949 - andri@tripoli.is
 Guðni Valberg - kt.: 250880-5299 - gudni@tripoli.is
 Jón Davíð Ásgeirsson - kt.: 250280-5729 - jon@tripoli.is
 Kristján Örn Kjartansson - kt.: 040176-4979 - kris@krads.is
 Kristján Eggertsson - kt.: 150873-5709 - kristjan@krads.is

Hönnunarsjóni:
 Kristján Örn Kjartansson
 kt.: 040176-4979 - kris@krads.is - Sími: 664 03 22

ADALUPPDRAETTUR

KRADS **TRÍPÓLÍ**

Skólavörðulagur 16, 2. hæð
 P.O. Box 4220/160600
 Sími: 534 03 20 - Email: krads@krads.is

Skólavörðulagur 16, 2. hæð
 P.O. Box 7051/16-1340
 Sími: 519 29 30 - Email: tripoli@tripoli.is

Verk: **208** **B-140**

TEIKNINGU ÞESSA MÆ EXKLUÐIÐ VITNA MÆJ MEÐAN LÉTTU ÁN SAMPLÉGS LEYFA HÖFNAÐAR

1 ÞAKMYND
 Skali: 1:100

