



Áttæmt:
Öl mál eru í millimetrum nema kótar á gölfum, loftum og landi sem eru í metrum.
Öl mál sannreynist á staðnum og ef misræmi kemur upp í teikningum skal strax hafa samband við hönnuð og eftirlitsmann.

Skýrtingar:

- EF-XX = Efirbrún og neðribrún stöpu
- SK-x.xxx = Stöpukötl.
- GK-x.xxx = Köli á frágengnu gölf
- K-x.xxx = Köli á loftum og á landi
- LA = Loftrásing
- GA = Gólfútfall
- BA = Björgunarop
- NF = Niðurfall frá þaki
- = Lóðamörk
- - - = Byggingarrellur

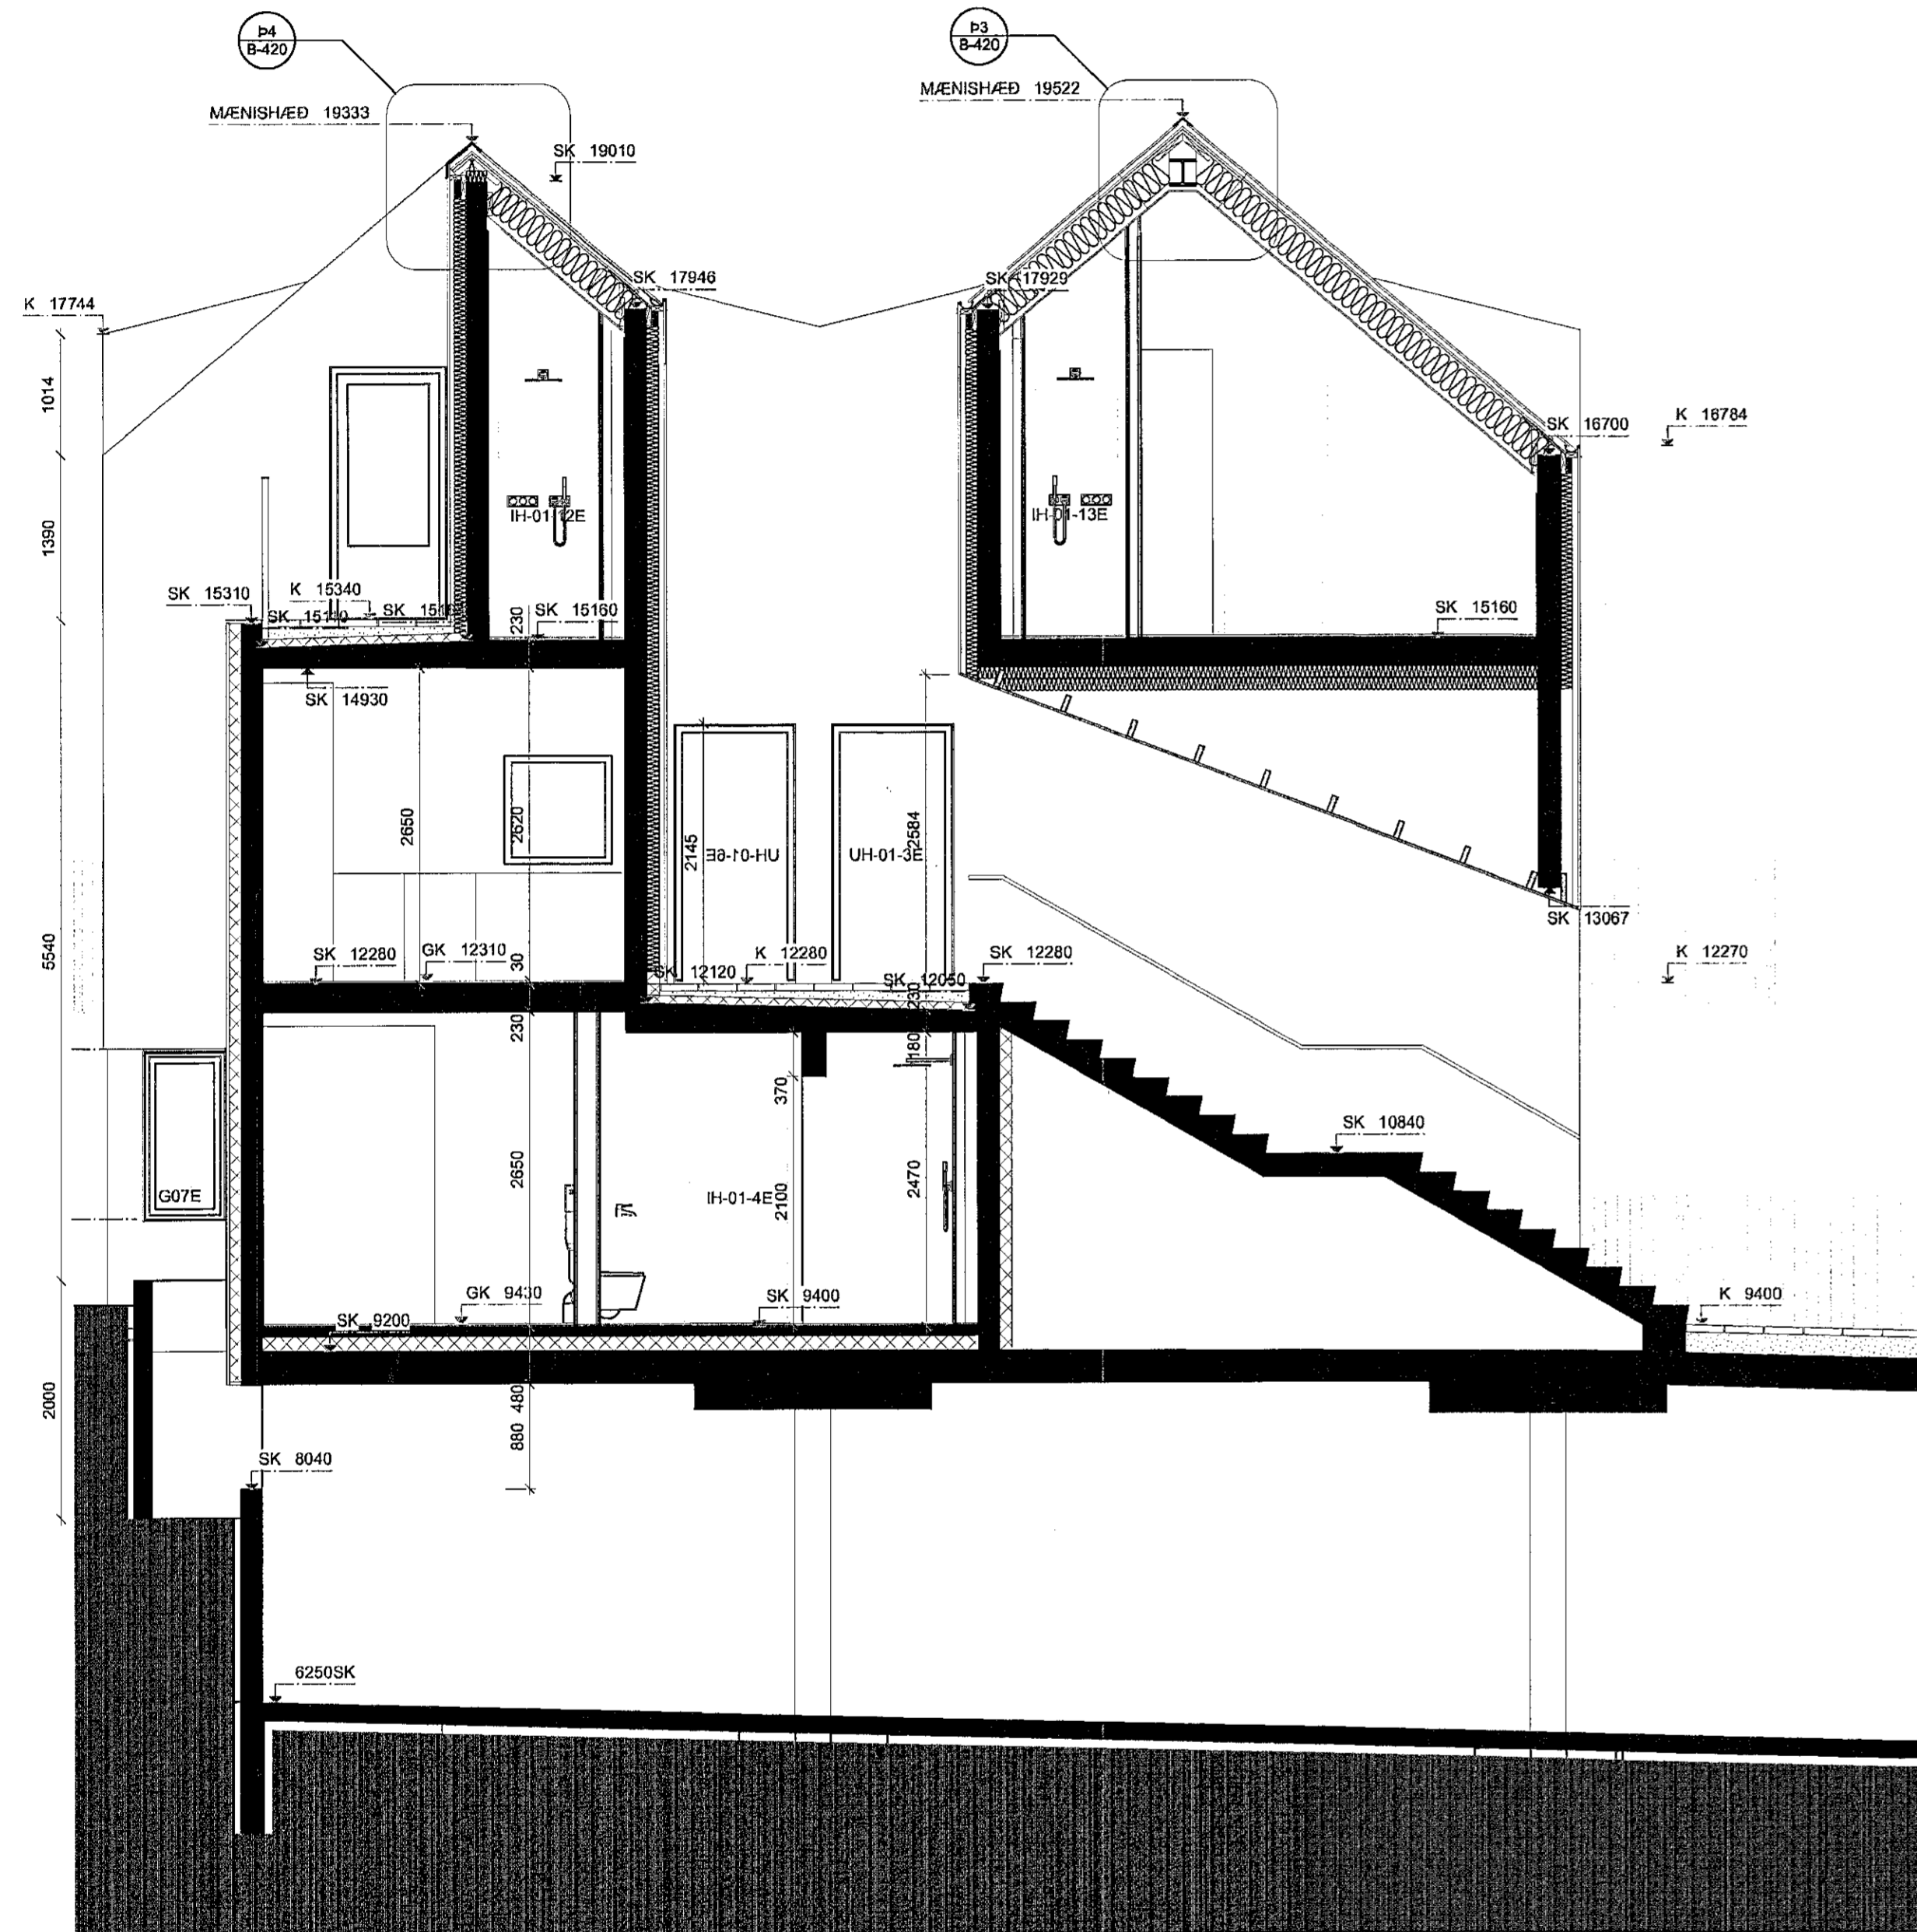

E1 SNEIDING E1
Skali: 1:50

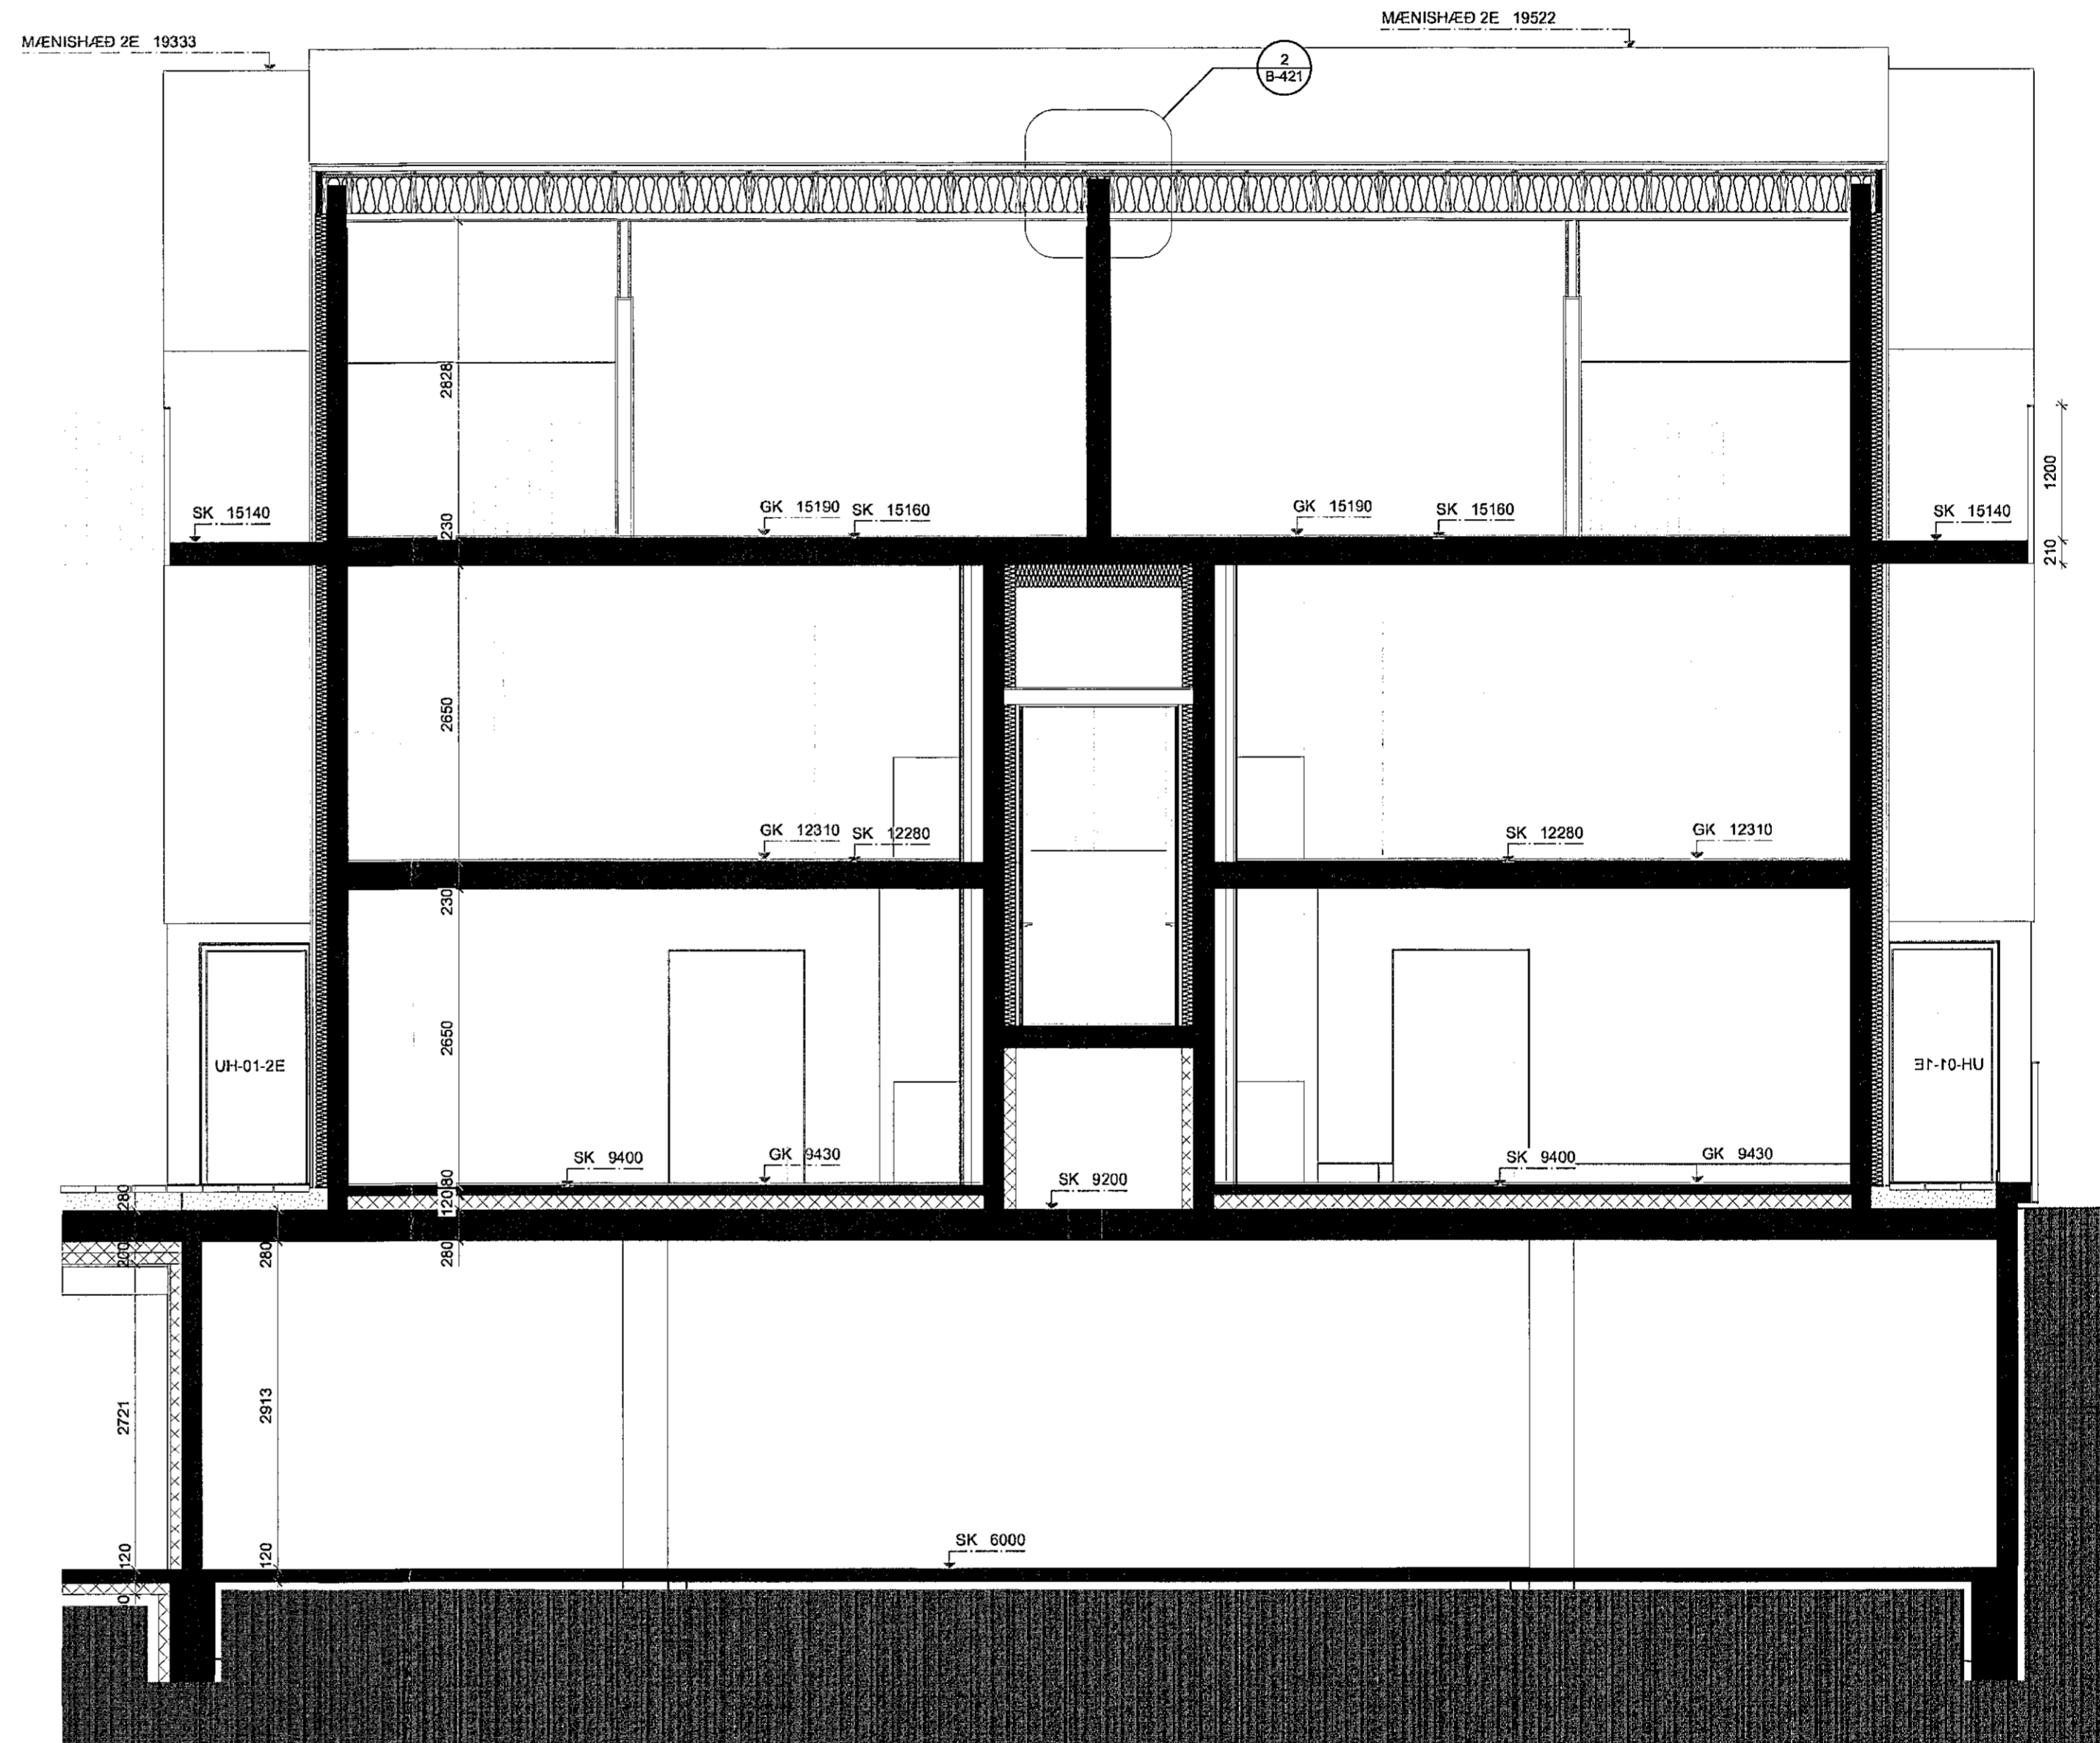

E2 SNEIDING E2
Skali: 1:50

Lagfæring	Dagsetning	Skýring

Útgáfa	Dagsetning	Skýring
A	07.12.21	Málsetningar lagfærðar, svallir, gluggar o.fl.
B	27.01.22	Hæð og staðsetning manila lögð

Verk: LÆKJARGATA 2
Verksaup: Klapparholt ehf.
Teikning: SNEIDINGAR E
Mæsk.: 1:50
Dagsetn.: 27.01.2022
Teiknað: GV
Yfirland: HOK

Arkitekt:
Andri Gunnar Lyngberg Andrésson - kt.: 240182-3949 - andri@tripoli.is
Guðni Valberg - kt.: 250880-5299 - gudni@tripoli.is
Jón Davíð Ásgeirsson - kt.: 250280-5729 - jon@tripoli.is
Kristján Órn Kjartansson - kt.: 040178-4979 - kris@krads.is
Kristján Eggertsson - kt.: 150873-5769 - kristjan@krads.is

Hönnunartjólfir:
Kristján Órn Kjartansson
kt.: 040178-4979 - kris@krads.is - Sími: 864 03 22

VERKTEIKNING

KRADS

TRÍPÓLÍ

Skilavörðslufigur 16, 2 hæð
Kl. 420519-0000
Sími: 534 03 20 - Email: krads@krads.is

Skilavörðslufigur 16, 2 hæð
Kl. 700118-1340
Sími: 519 29 30 - Email: tripoli@tripoli.is

Verk: Tekna: Brytning:

208 B-217

TEIKNINGU HERRA MÁ EDOU ERKUNNTA MEG NEMNA HETTI ÁN BRUFLÉISLEYSIS HÖFUNDAR.