


Samþykkt þann
15. feb. 2022
F.h. byggingarkultúrarns í Hafnarfirði
Hjálmar A. Jónsson
H.A.S.

Ámænt:
Öll mál eru í millimetrum nema kótar á gólum, loftum og landi sem eru í metrum.
Öll mál sannreynist á staðnum og ef mismeðl er komur upp í teikningum skal strax hafa samband við hönnuð og eftirlitsmann.

- Skýringar:**
- EF-XXXX = Efnibrún og neðribrún steypu
 - NS-XXXX = Slæppukóti
 - SK-XXXX = Kóti & frágöngu gólf
 - GK-XXXX = Kóti & loftum og á landi
 - ⊙ = Lofttræsting
 - ⊙ = Gólfhúrfall
 - ⊙ = Þjóngunarop
 - ⊙ = Niðurfall frá þaki
 - = Lóðamörk
 - - - = Byggingareilir

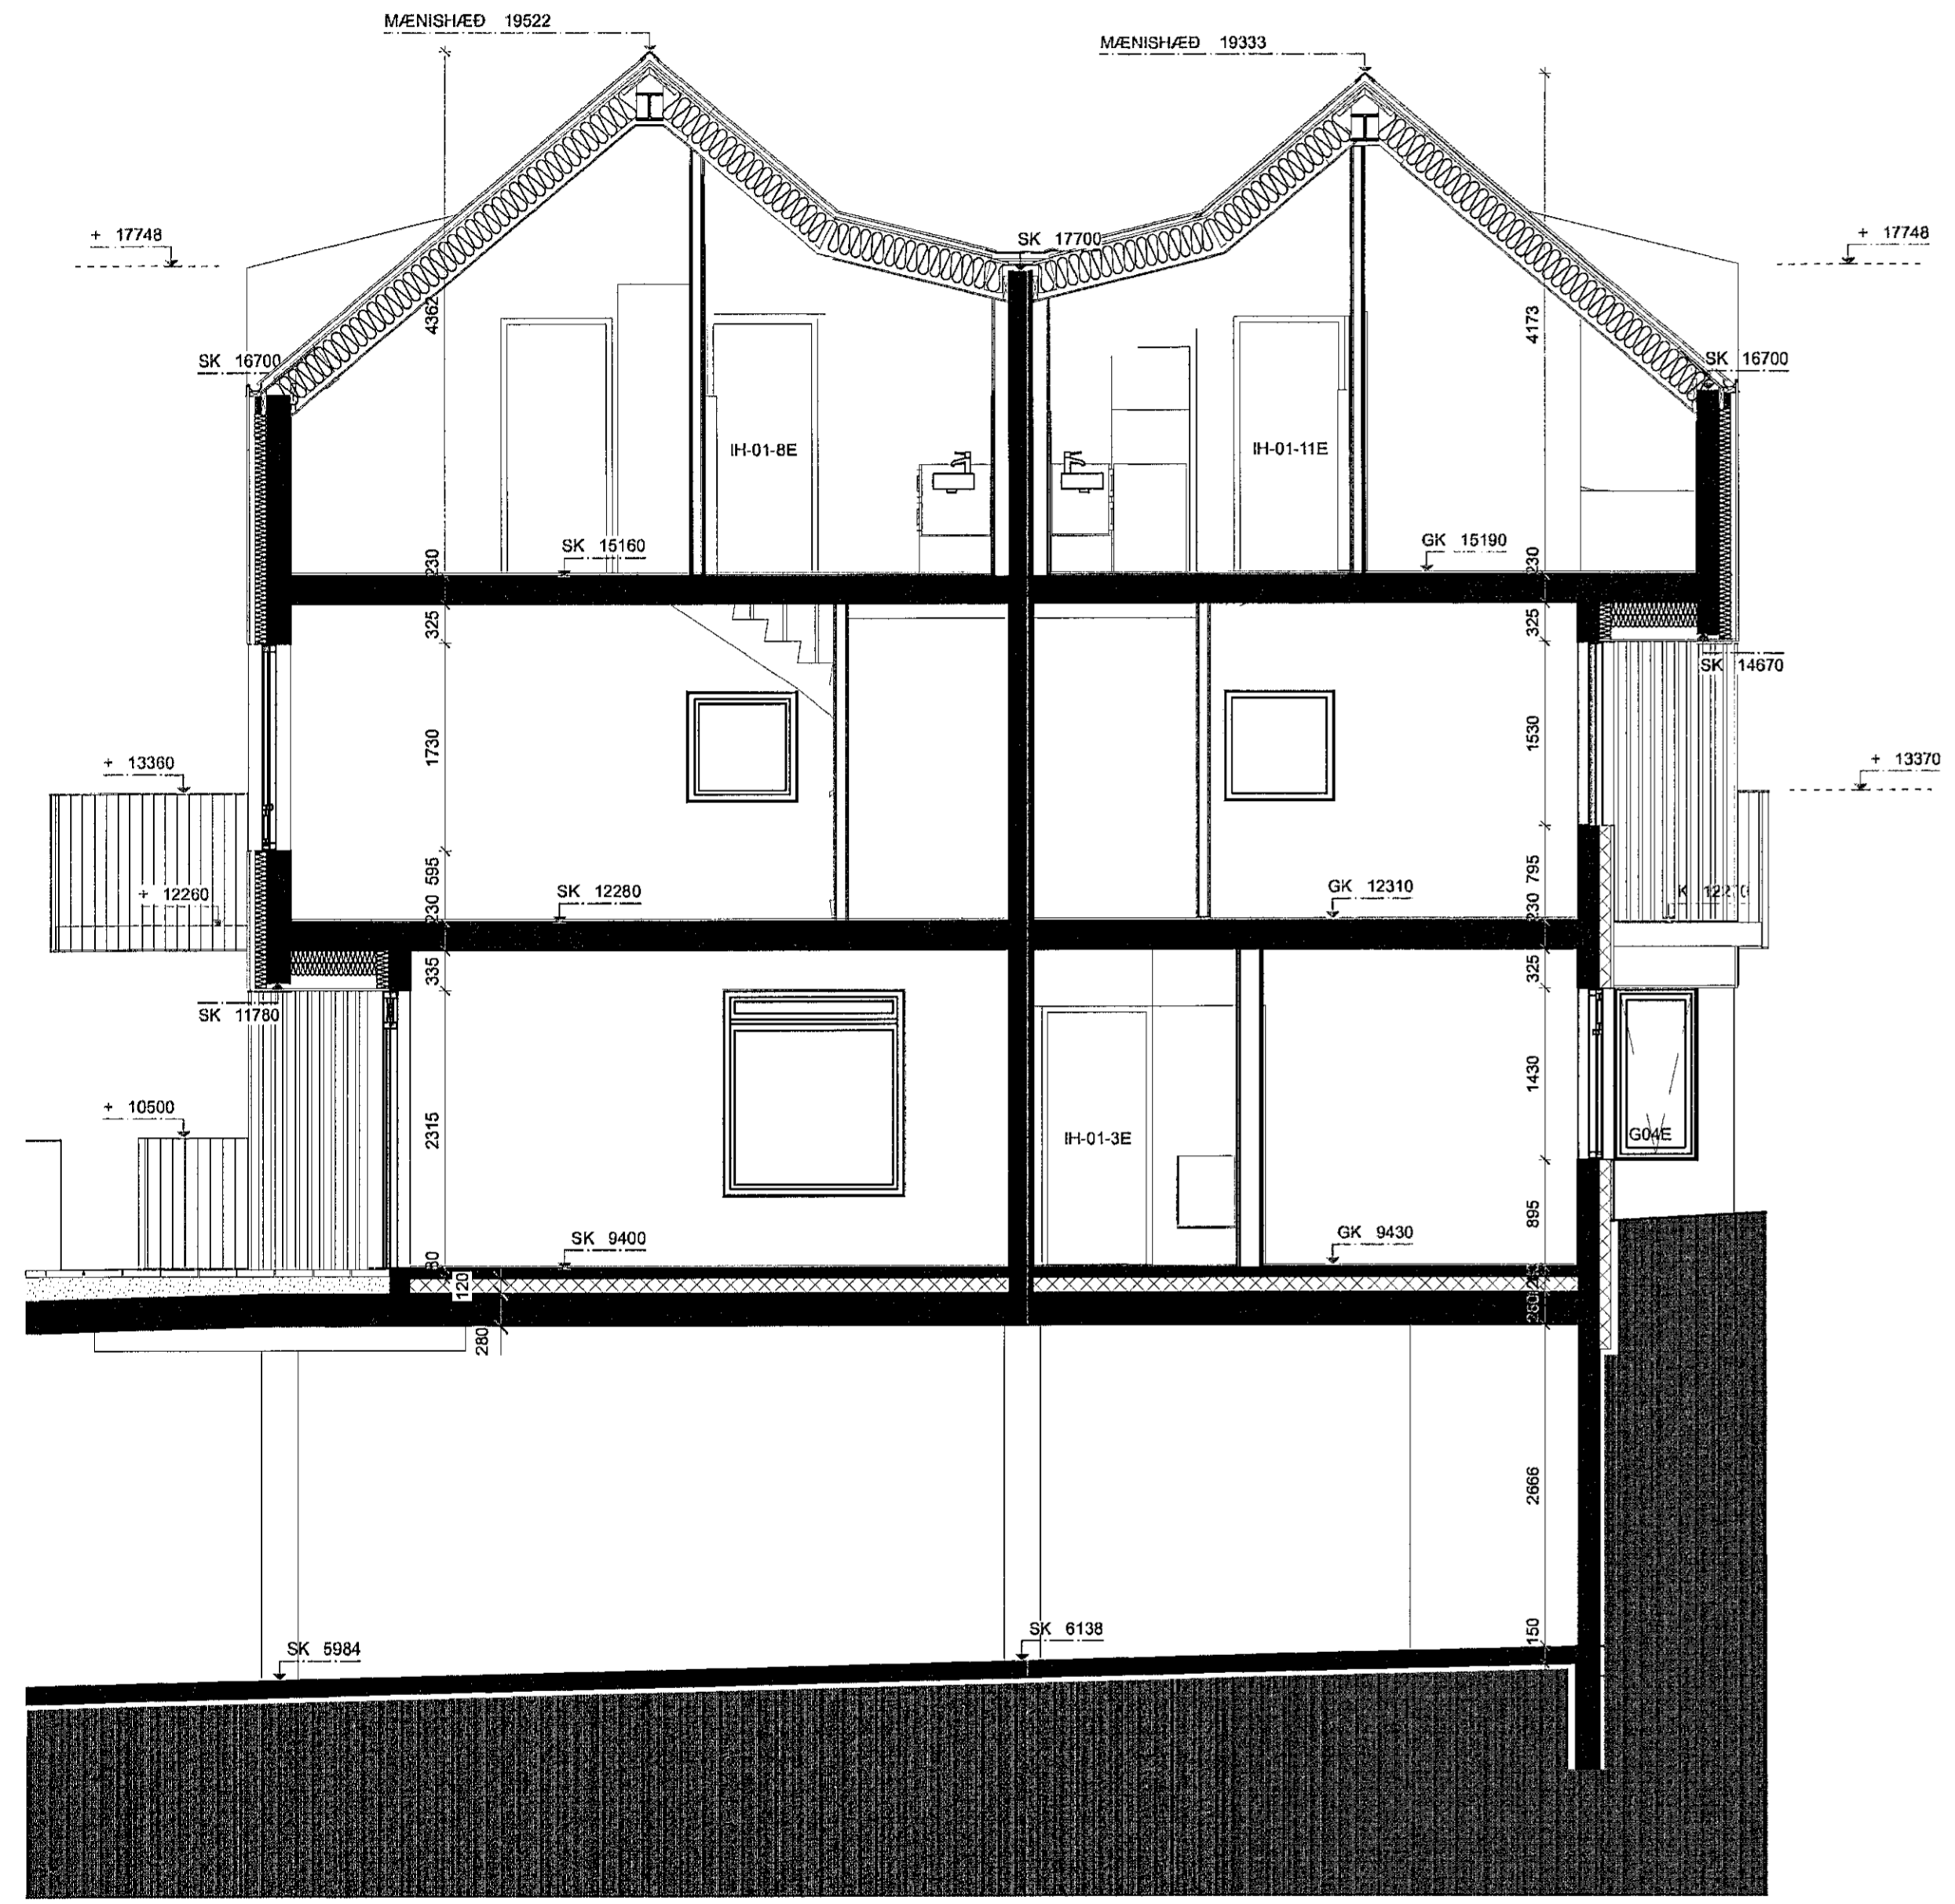

E3 SNEIÐING E3
Skali: 1:50

E4 SNEIÐING E4
Skali: 1:50

Lagfæring	Dagsetning	Skýring

Útgáfa	Dagsetning	Skýring
A	07.12.21	Mátsetningar lagfærðar, svarir, gluggar o.þ.
B	27.01.22	Hauð og staðsetning manna löguðu

Verk: LÆKJARGATA 2
Verkskipti: Klepparholt ehf.
Tekning: SNEIÐINGAR E
Más: 1:50
Dagsetning: 27.01.2022
Teknað: GV
Yfirleita: KÖK

Arkitekt:
Andri Gunnar Lyngberg Andrésson - kt.: 240182-3949 - andri@tripoli.is
Guðni Valberg - kt.: 250880-5289 - gudni@tripoli.is
Jón Davíð Áspérsson - kt.: 250280-5729 - jon@tripoli.is
Krisján Órn Kjartansson - kt.: 040176-4979 - kris@krads.is
Krisján Eggertsson - kt.: 150873-5769 - krisjan@krads.is

Hönnunartíðni:
Krisján Órn Kjartansson
kt.: 040176-4979 - kris@krads.is - Sími: 684 03 22

VERKTEIKNING

KRADS **TRÍPÓLÍ**

Síðubúðvegur 18, 2.hæð
KL 420919-0000
Sími: 684 03 20 - Email: krads@krads.is

Síðubúðvegur 10, 2.hæð
KL 700116-1540
Sími: 519 29 30 - Email: tripoli@tripoli.is

Verk: Tekna: Breyting: **208 B-218**

TEIÐINGU MESSA MÁ EKKI EIGNASTA MÍÐ MESSU MEÐTÍÐAN BÖRFLÆSI LEYFIR MÖRÐINGAR