




AA Snið
M 1:20

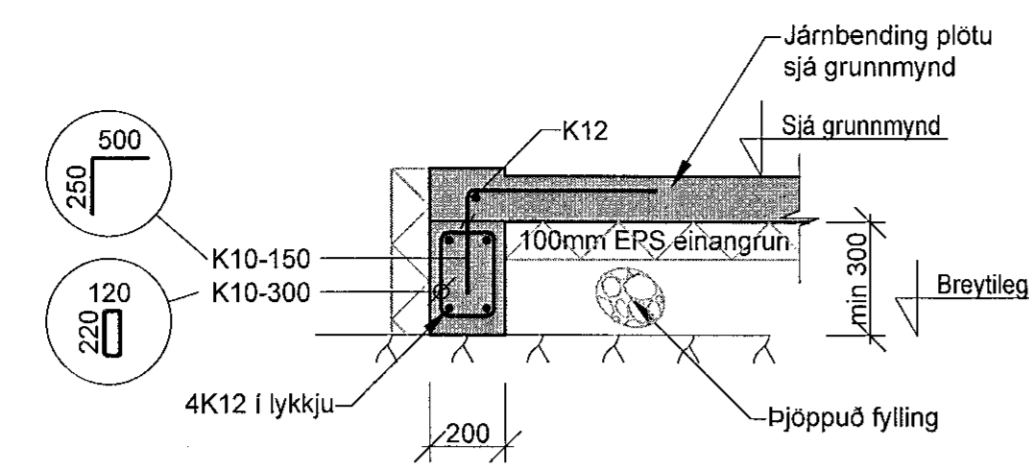


AB Snið
M 1:20

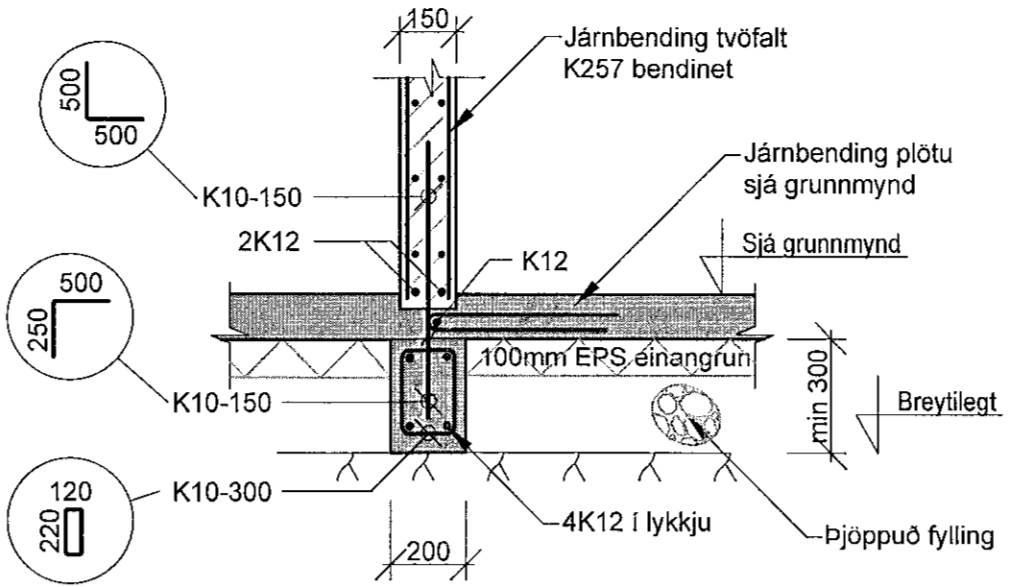


AC Snið
M 1:20

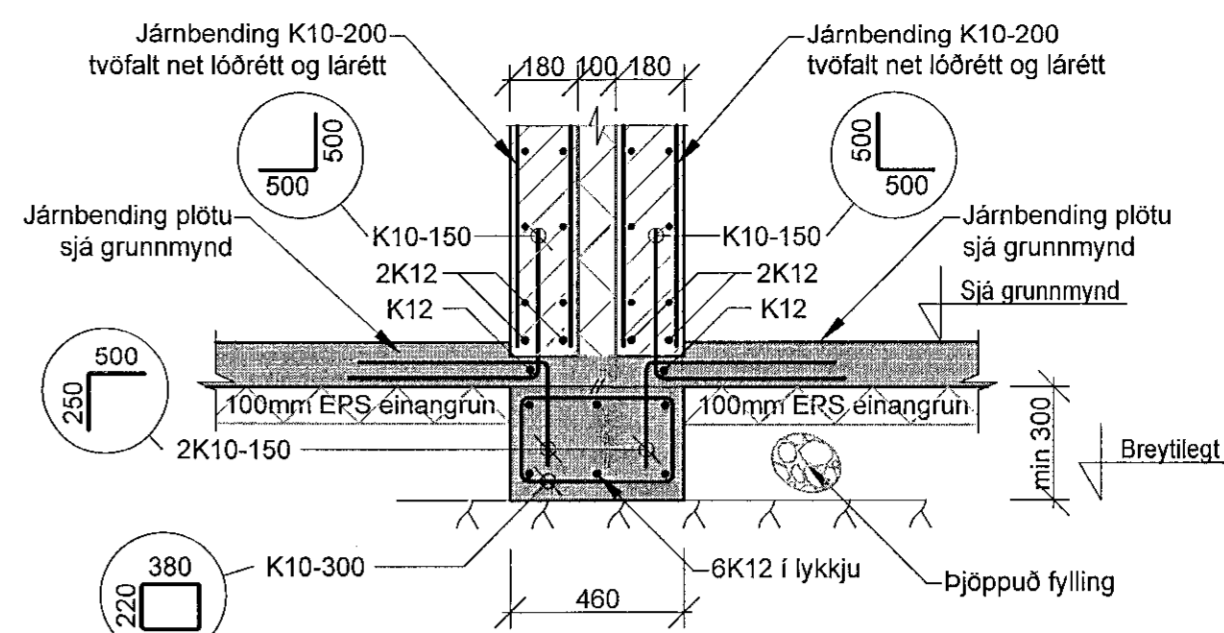


AD Snið
M 1:20

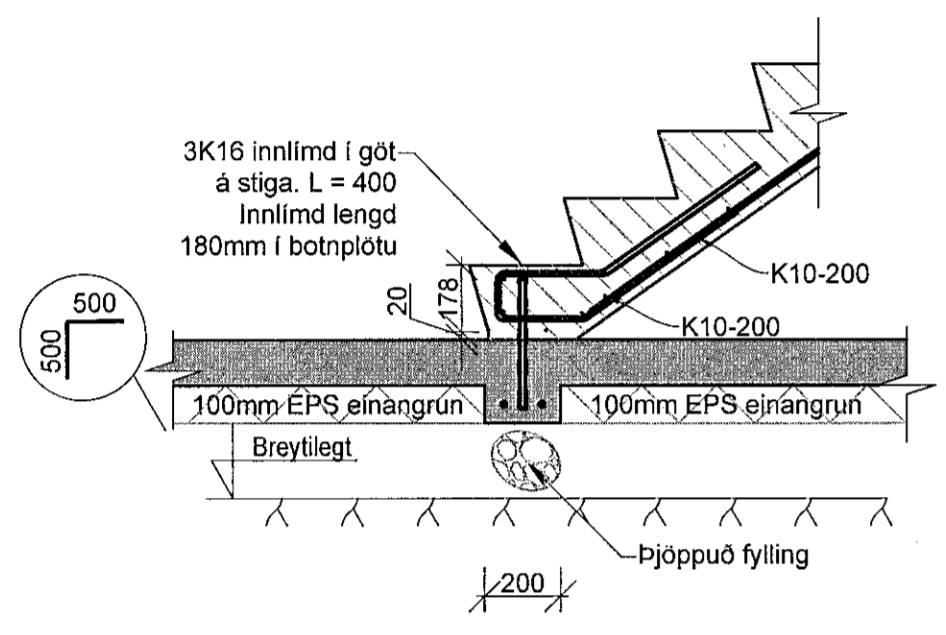


AE Snið
M 1:20

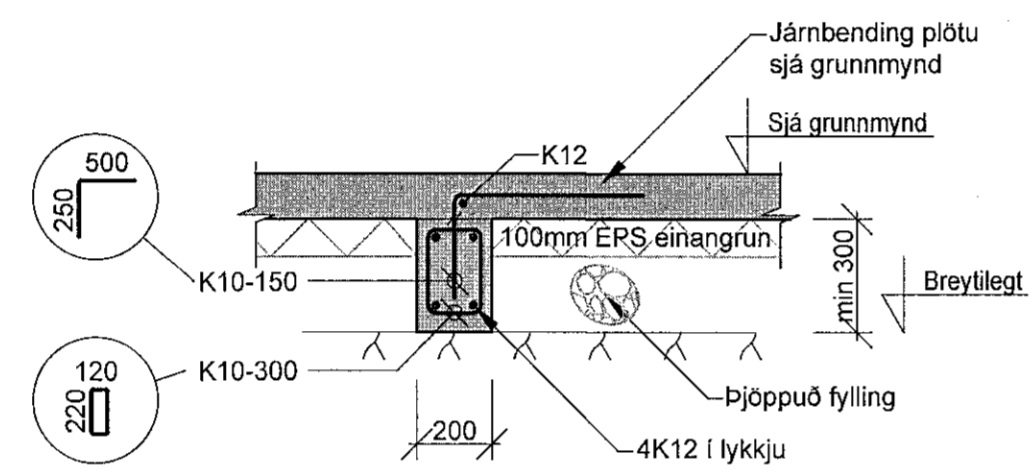

AF Snið
M 1:20

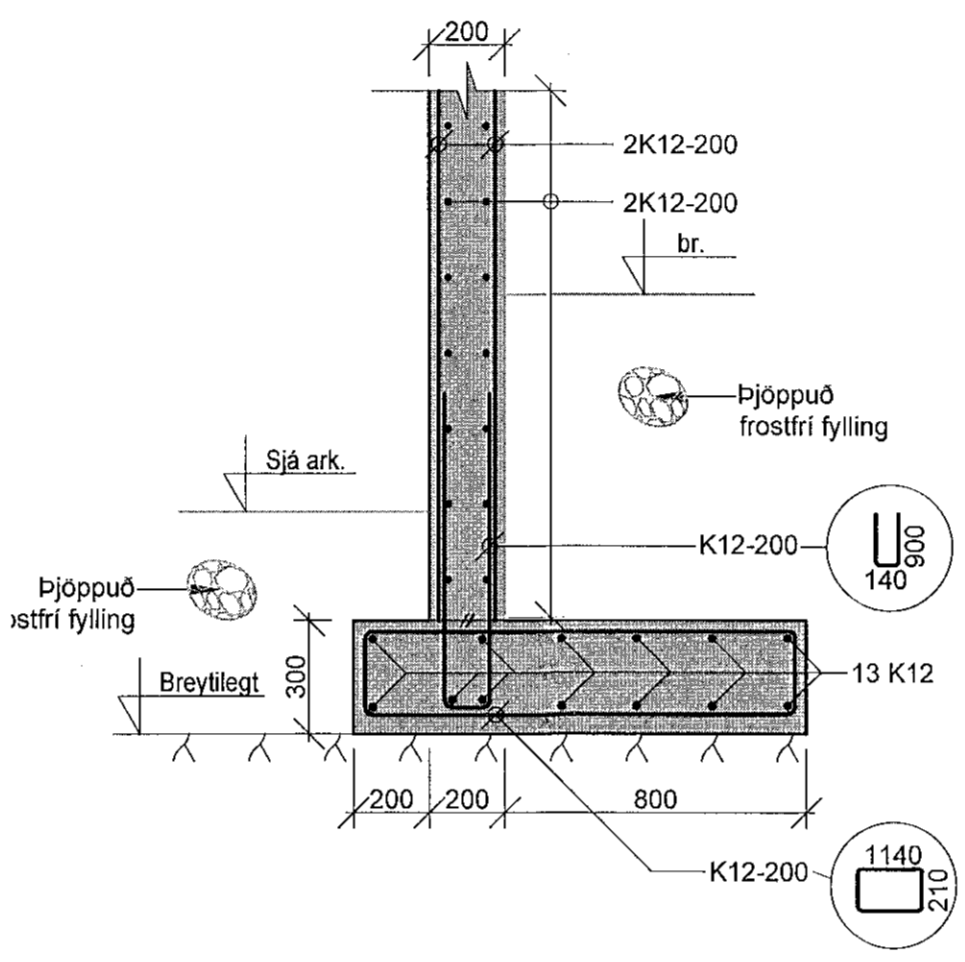

AG Snið
M 1:20

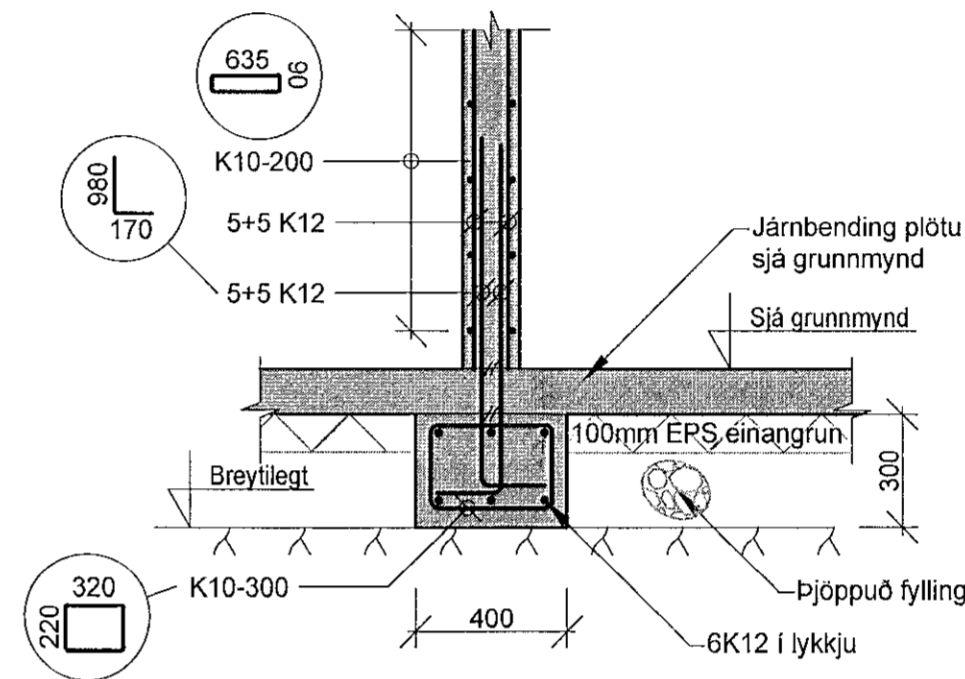

AH Snið
M 1:20

TEIKNUNÚMÉR	BLAÐSTÆRÐ	HANNAÐ:	HA
21-131	A1	TEIKNAD:	HA
B_S_1_01		YFIRFARIR:	JF
DAGS:	MÁLKVARÐI	ÚTGAFA	
20.01.2022	1:20	A	

