




Grunnmynd - Þakvirki
M 1:50

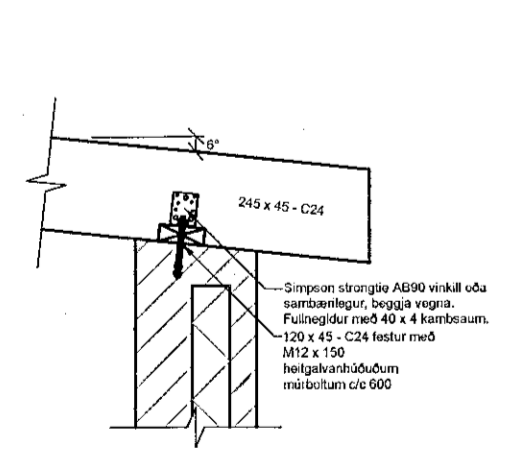


CA Snið
M 1:20

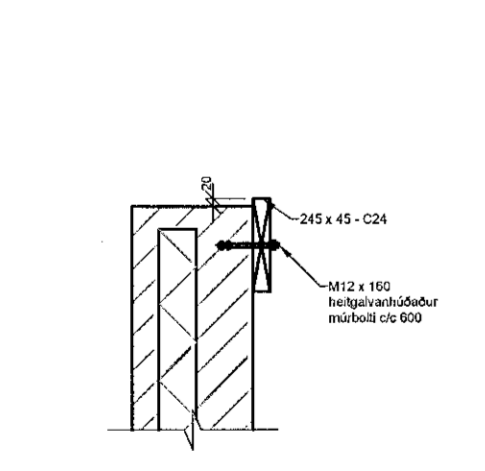


CB Snið
M 1:20

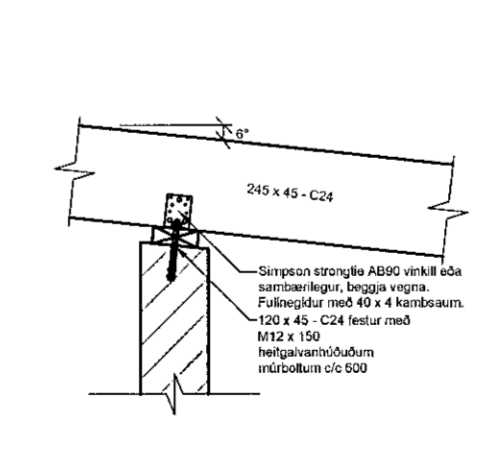


CC Snið
M 1:20

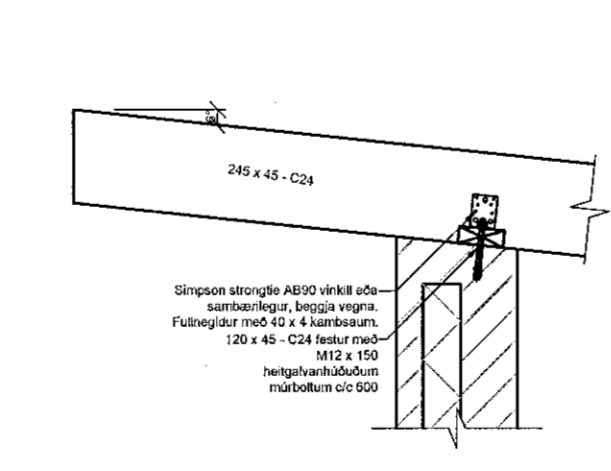


CD Snið
M 1:20

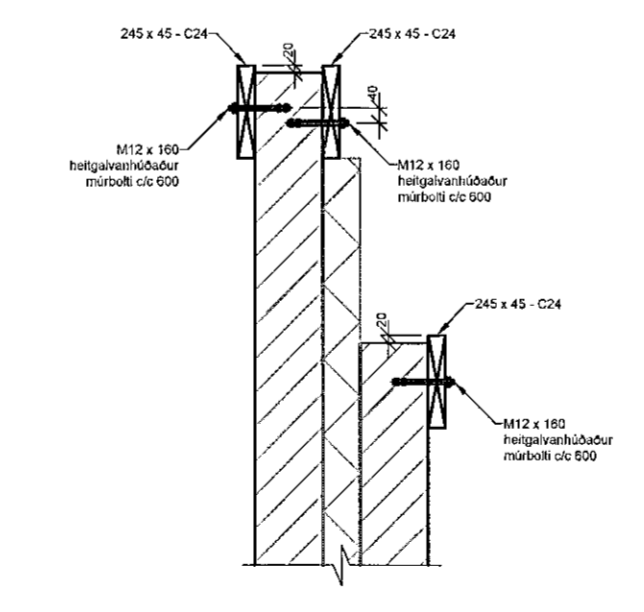

CE Snið
M 1:20

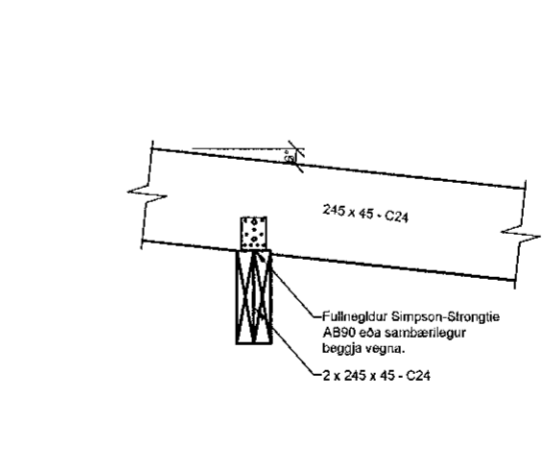

CF Snið
M 1:20

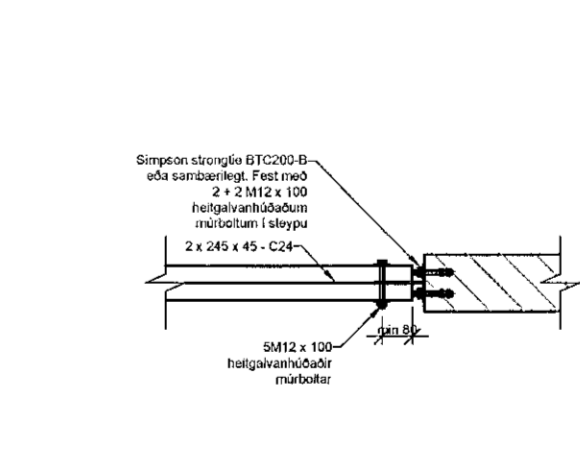



CG Snið
M 1:20



Parhús
Malarskaró 12-14
221 Hafnarfjörður

Burðarvirki
Þakvirki
Grunnmynd og snið

TEKNIÐMÉR	BLAÐSTÆRÐ	HANNAÐ	HA
21-131	A1	TEKNIÐ	HA
B_G_02_01		YRFARIR	JF
DAGS.	MÆLIKVARÐI	ÚTGÁFA	
20.01.2022	1:50/20		A

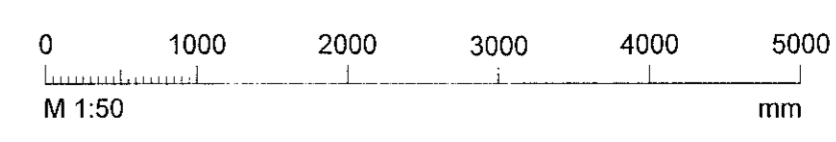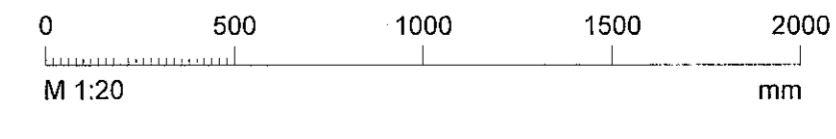

Dagsetning aðaláspottar:
Höfundur: Jóhann Friðriksson kt. 160777-4439
Höfundarspá: Ríbert Suvarsson 190387-41001
Jóhann Friðriksson