



Samþykkt þann
15. feb. 2022
f. n. byggingarfulltrúans í Hafnarfirði
Hjólmar A. Jónsson
1-1A-3

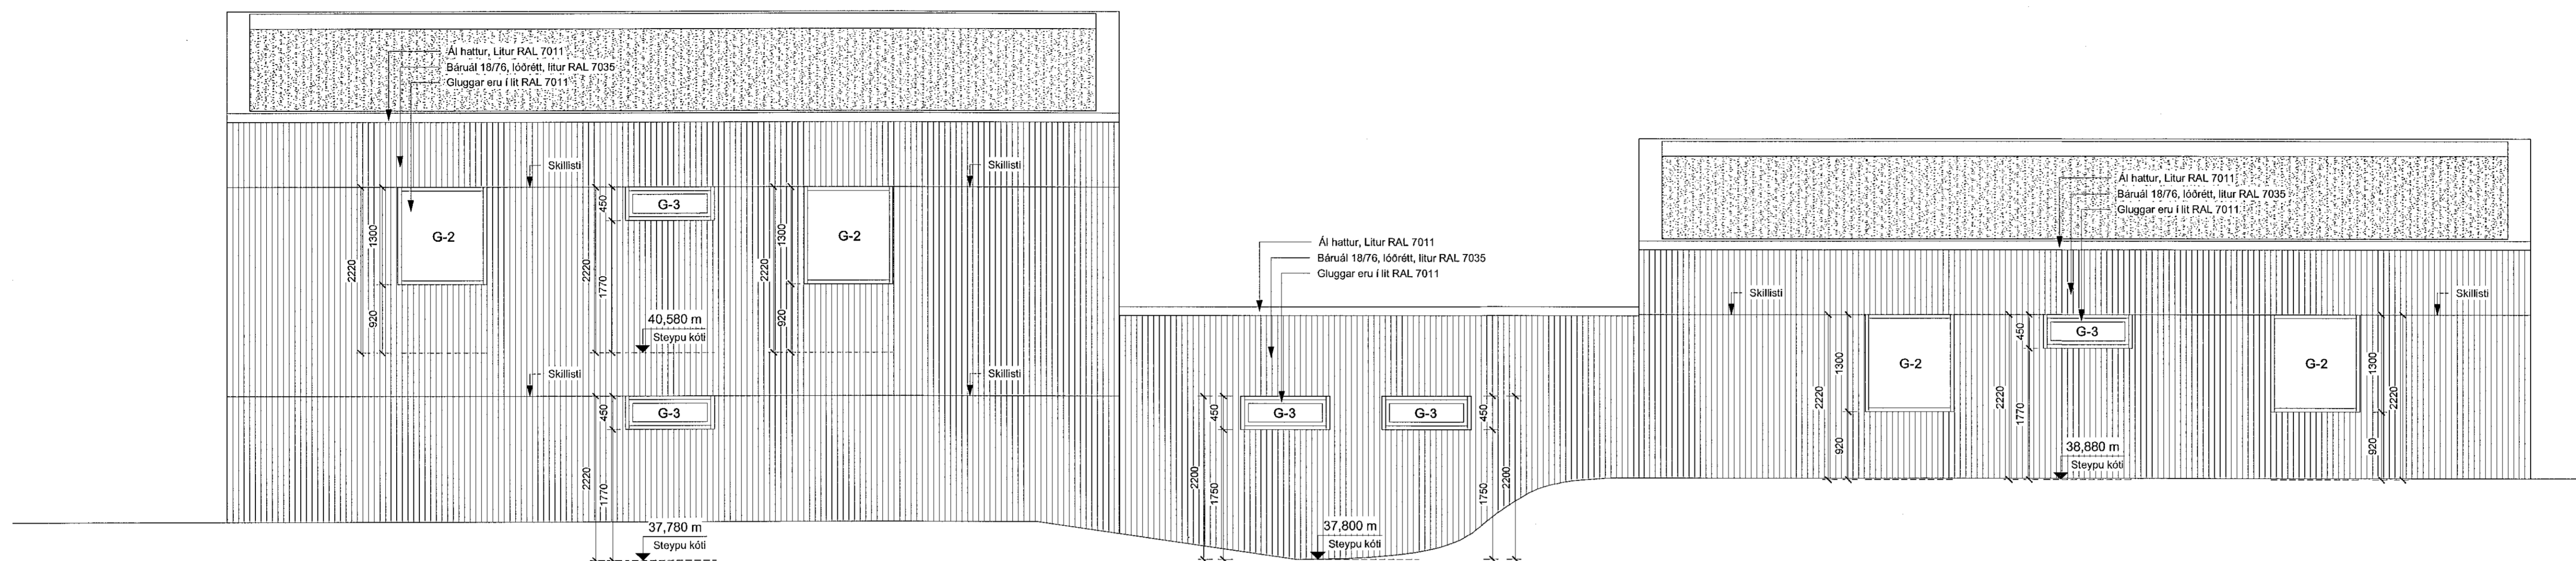

VERKT. - ÁSÝND NORÐUR
mkv: 1 : 50

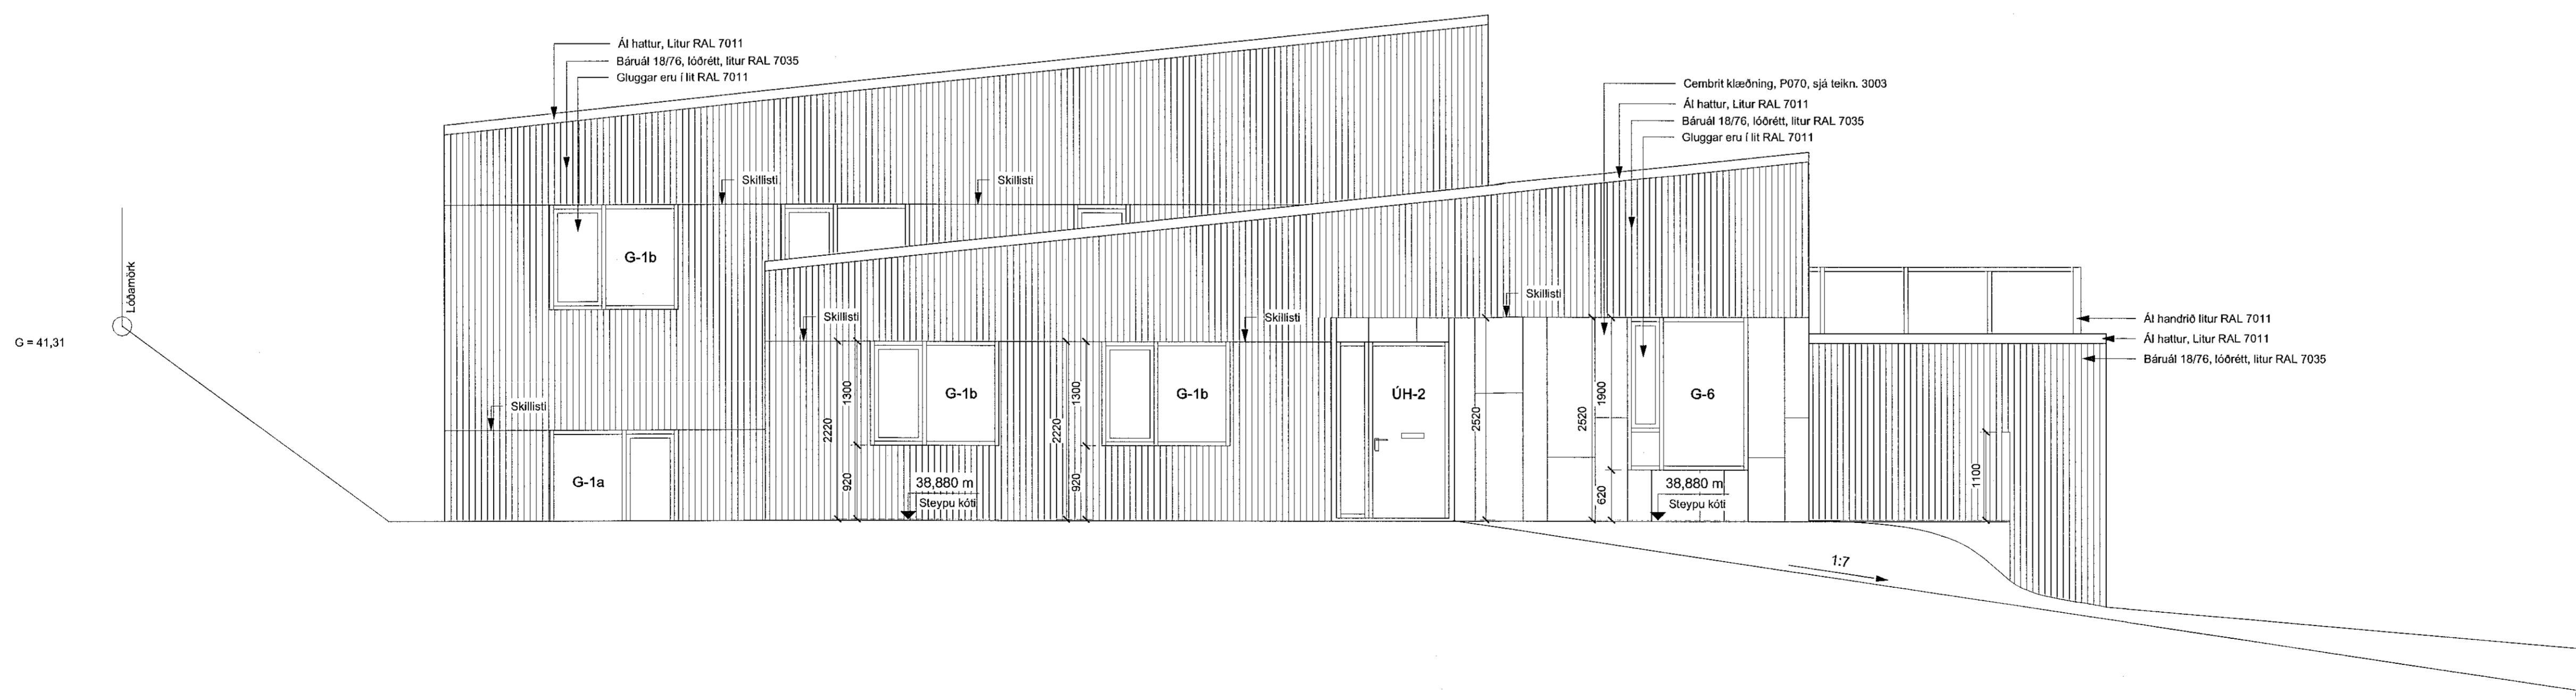

VERKT. - ÁSÝND VESTUR
mkv: 1 : 50

BRUNAHÖNNUÐUR

ELOVARNAREFTIRLIT

SKÝRINGAR

LYKILMYND

BREYTING	DAGSETNING TEIKN.
e:	
d:	
c:	
b:	
a:	

HAFNARFJÖRÐUR		VERK 21-628
MÖBERGSSKARÐ 16		BLAÐ AV3002
VERKTEIKNING ÁSÝND NORÐUR OG VESTUR		
REYKJAVÍK 2021-11-30		
BREYTT	TEIKNAD	BREYTING
HANNAÐ jej/shp	hb	YFIRFARID jej
KVARÐI 1 : 50	BLAÐSTVERÐ A1	
SAMÞYKKT	HÖNNUNARSTJÓRI	
	Jóna	
	Kt. 090982-3549 J.E.	

**TEIKNISTOFA
ARKITEKTA**
GYLFI GUDJONSSON
OG FÉLAGAR ehf.
arkitektar íaf

VEGMÚLA 2 108 REYKJAVÍK Sími 552 8740
KAUPANGI VIB MYRARVEG 600 AKUREYRI Sími 461 5508
NETFANG: teikna@teikna.is VEFANG: teikna.is