


Samþykkt þann  
15. feb. 2022  
i.h. byggingarfulltrúarskipti  
H. Ólafur A. Jónsson  
H.A.J.

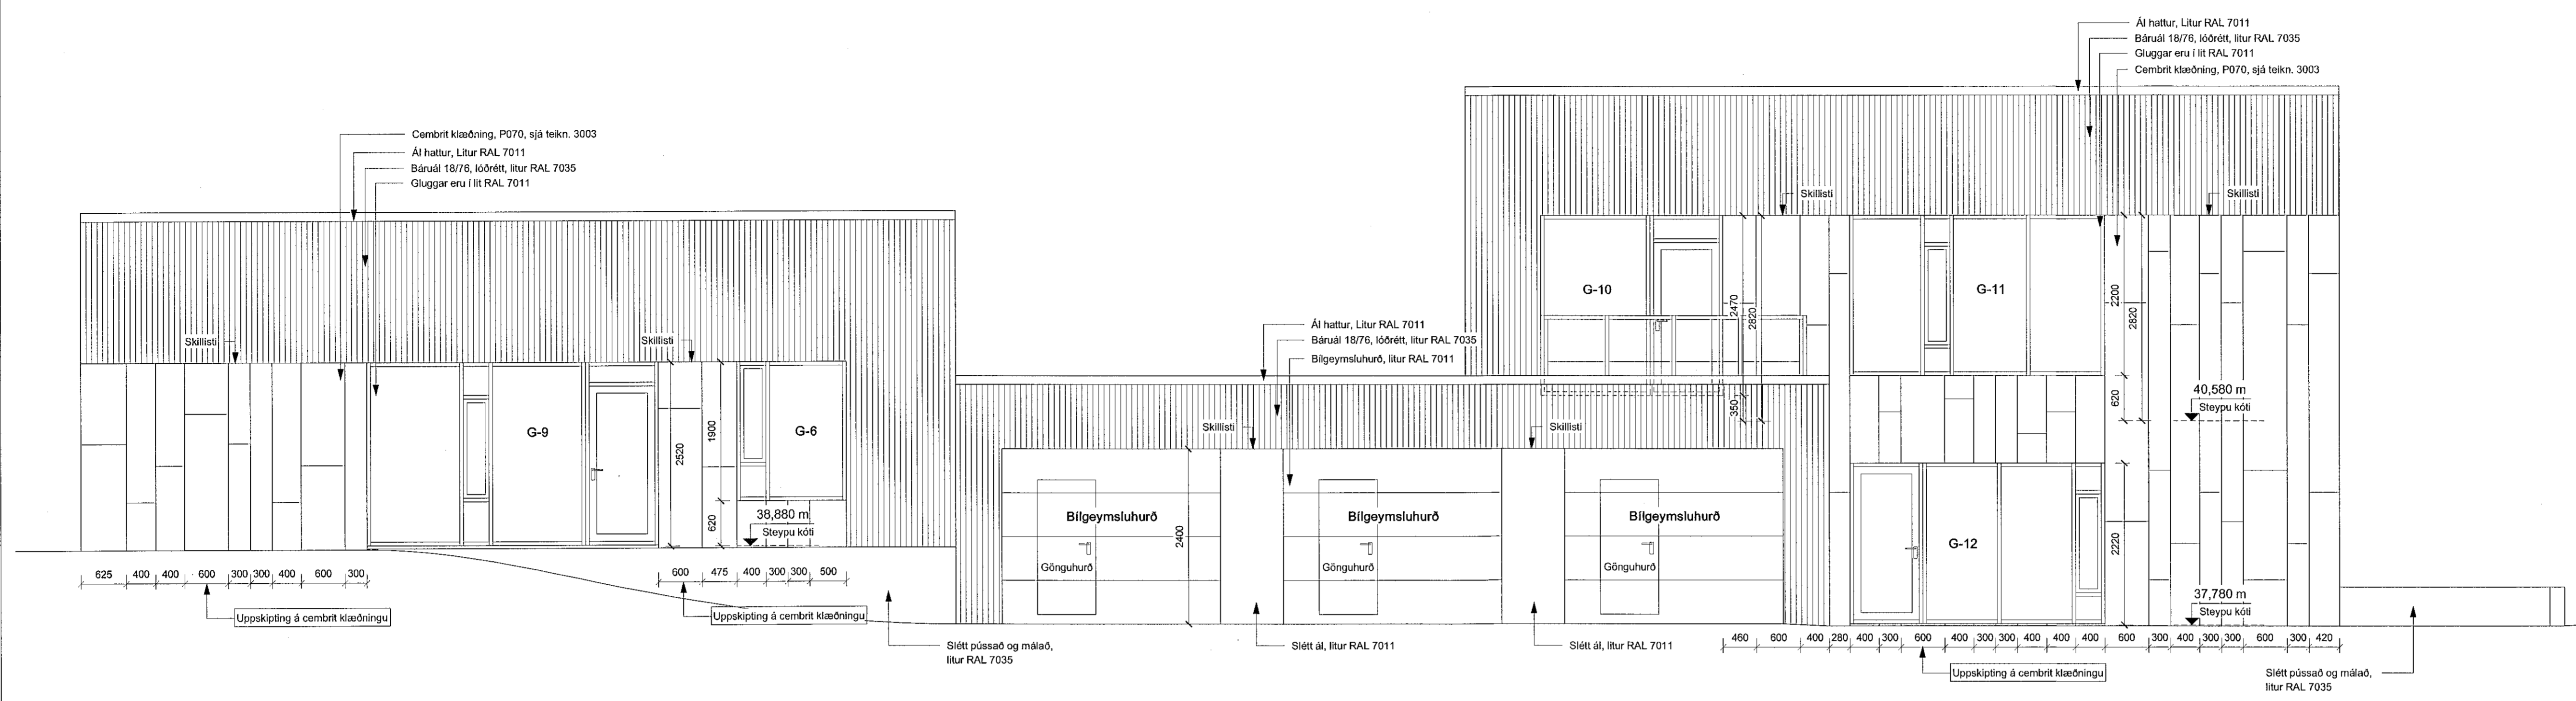

**VERKT. - ÁSÝND SUÐUR**  
mkv: 1 : 50

BRUNAHÖNNUDUR

ELDVARNAREFTIRLIT

SKÝRINGAR

LYKILMYND

BREYTING	DAGSETNING	TEIKN.
e:		
d:		
c:		
b:		
a:		



**VERKT. - ÁSÝND AUSTUR**  
mkv: 1 : 50

**HAFNARFJÖRÐUR**  
MÓBERGSSKARÐ 16  
VERK 21-628  
VERKTEIKNING  
ÁSÝND SUÐUR OG AUSTUR  
BLAÐSTÆRÐ A1  
AV3001

REYKJAVÍK 2021-11-30

HANNAÐ	vej/shp	TEIKNAD	hb	YFIRFARID	vej
KVARÐI	1 : 50	BLAÐSTÆRÐ	A1	HÖNNUNARSTJÓRN Kt. 090982-3549	

**TEIKNISTOFA ARKITEKTA**  
GYLFI GUDJONSSON  
OG FELAGAR ehf.  
arkitektar faf

VEGMÚLA 2 108 REYKJAVÍK SÍMI 552 8740  
KAUPANGI VÍÐ MÝRARVEG 600 AKUREYRI SÍMI 461 5508  
NETFONG: teikna@teikna.is VEFANG: teikna.is