



Samþykkt þann
15. feb. 2022
f.h. byggingarfulltráans (Hafnarfjörður)
Hjalmar A. Jónsson
H.A.J.

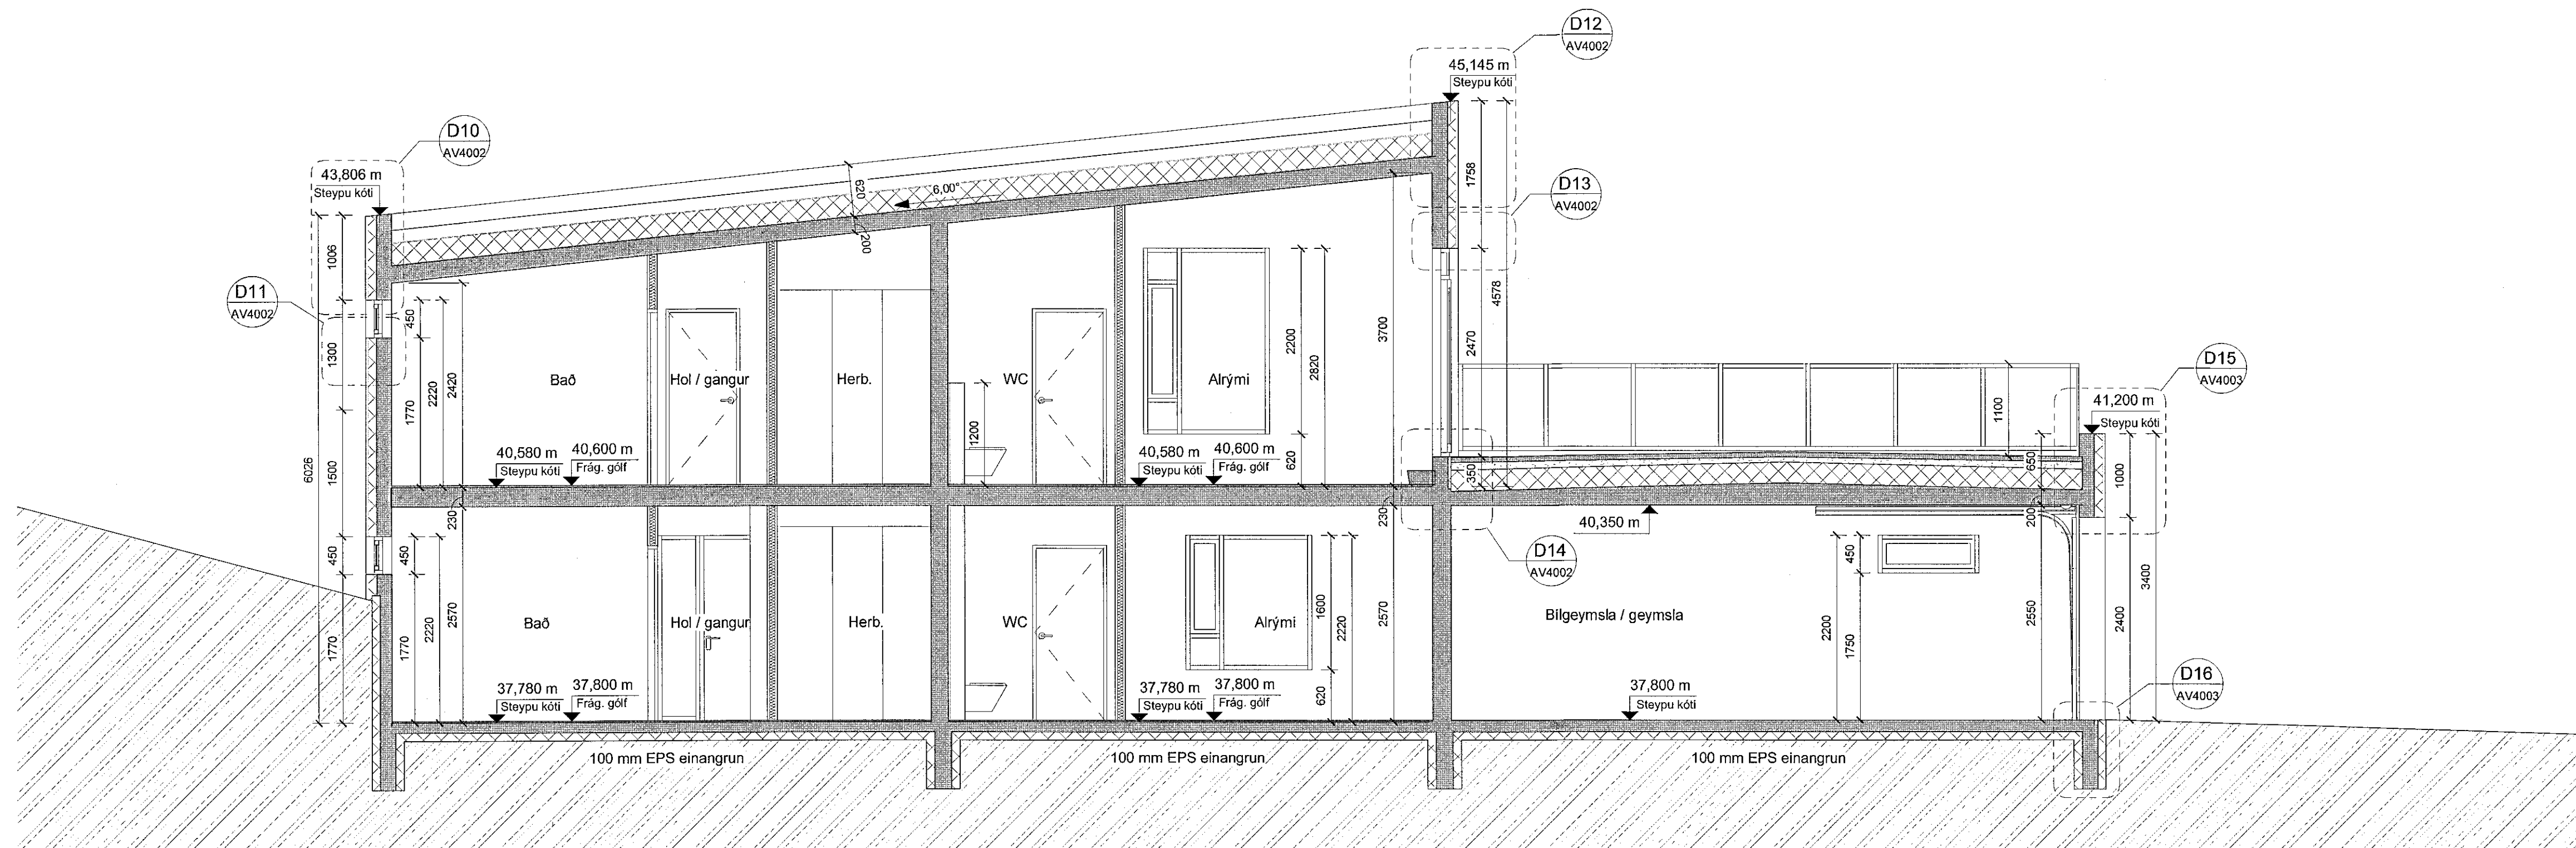

VERKT. SNID A-A
mkv: 1 : 50

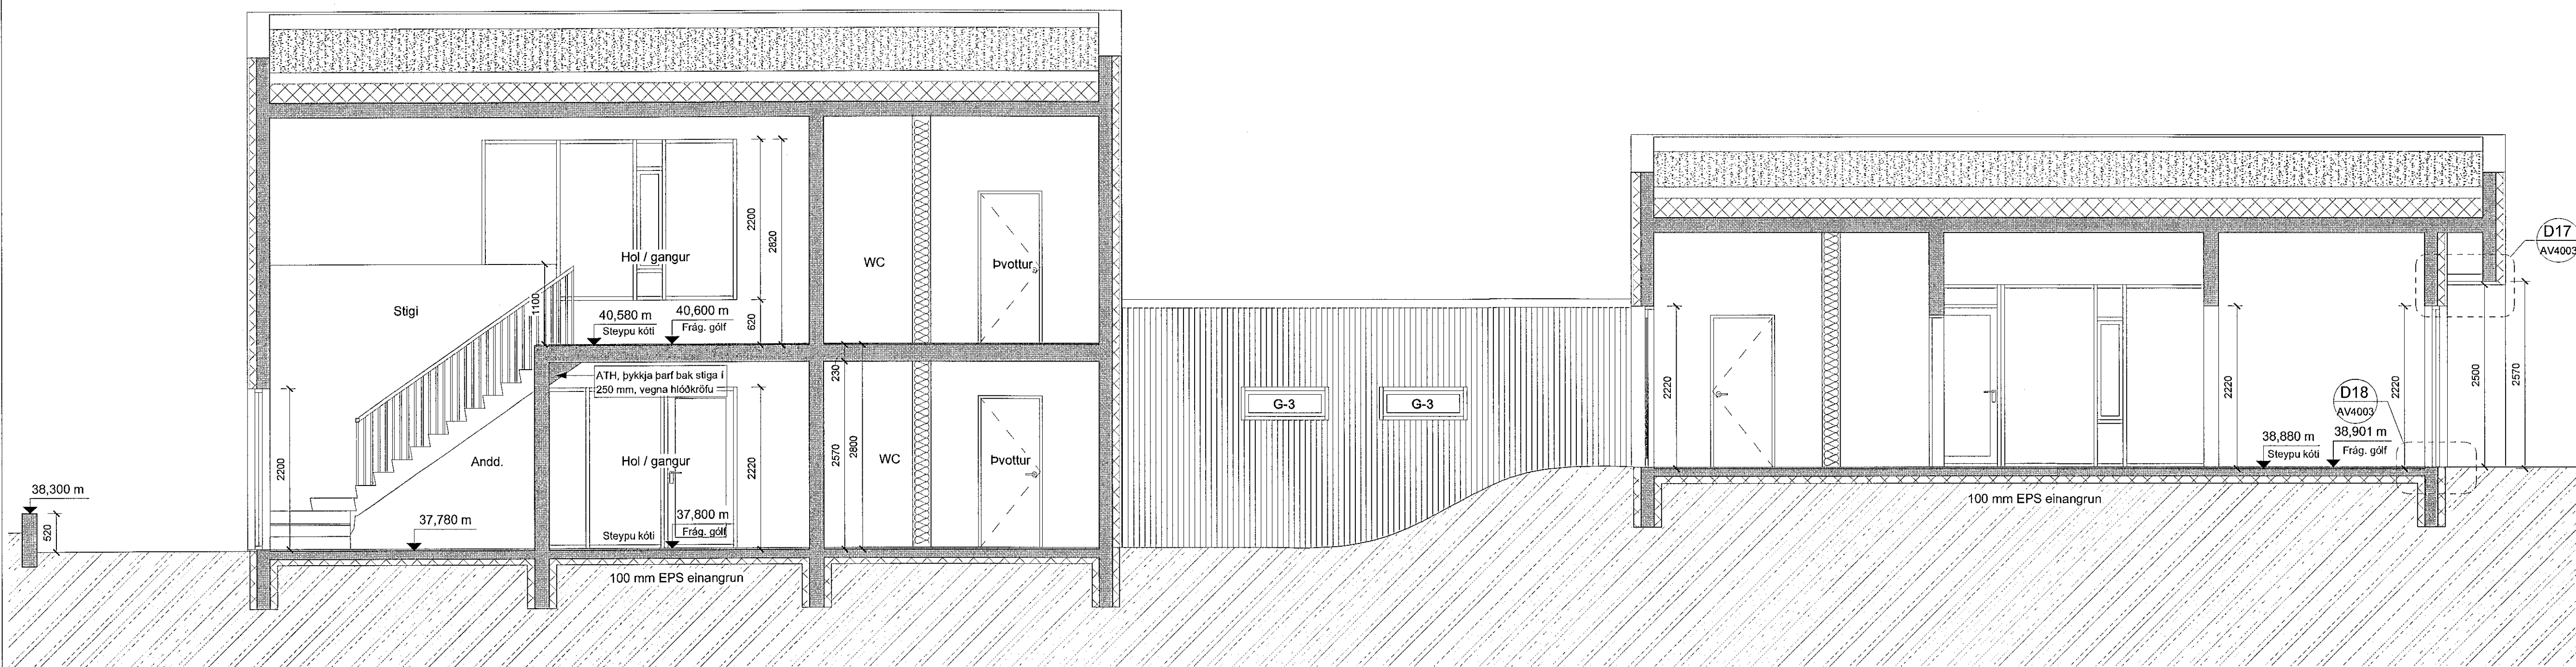

VERKT. SNID B-B
mkv: 1 : 50

BRUNAHÖNNUÐUR

ELDVARNAREFTIRLIT

SKÝRINGAR

LYKILMYND

BREYTING	DAGSETNING TEIKN.
e:	
d:	
c:	
b:	
a:	

HAFNARFJÖRÐUR
MÖBERGSSKARÐ 16
VERK 21-628
BLAD AV2001
VERKTEIKNING
SNID A-A OG B-B

REYKJAVÍK 2021-11-30

BREYTT	BREYTING
HANNAÐ jej/shp	TEIKNAD hb
YFIRFARIÐ jej	
KVARÐI 1 : 50	BLADSTÆRÐ A1
SAMÞYKKT	HÖNNUNARSTJÓRI Jónkar Þórarinnsson Kt. 090982-3549

TEIKNISTOFA ARKITEKTA
GYLFI GUDJÓNSSON
OG FÉLAGAR ehf.
arkitektar hf

VEGMILA 2 108 REYKJAVÍK Sími 552 8740
KAUFANGI VÍÐ MYRARVEG 600 AKUREYRI Sími 461 5508
NETFONG: teikna@teikna.is VEFFANG: teikna.is