

Samþykkt þann
15. feb. 2022
f.h. byggingarfulltrúans í Hafnarf. h.
Hjálmar A. Jónsson
1193

BRUNAHÖNNUEUR

ELDVARNAREFTIRLIT

SKÝRINGAR
Undirstikaðar málsetningar eru steypumál

LYKILMYND

BREYTING

BREYTING	DAGSETNING	TEIKN.
e:		
d:		
c:		
b:		
a:		

BREYTING	DAGSETNING	TEIKN.
e:		
d:		
c:		
b:		
a:		

HAFNARFJÖRDUR
MÓBERGSSKARÐ 16
VERK 21-628
BLAD AV1201


VERKTEIKNING
GRUNNMYND 2. HÆÐ

REYKJAVÍK 2021-11-30

HANNAÐ	TEIKNAD	YFIRFARIÐ
jej/shp	hb	jej
KVARÐI	BLAÐSTÆRÐ	
1 : 50	A1	
SAMÞYKKT	TEIKNUNARSTJÓRI	
	Kt. 090982-3549	

TEIKNISTOFA
ARKITEKTA
GYLFI GUDJÓNSSON
OG FÉLAGAR ehf.
arkitektar fal

VEGMÚLA 2 108 REYKJAVÍK SÍMI 562 8740
KAUPANGI VÍÐ MÝRARVEG 600 AKUREYRI SÍMI 461 5508
NETFÖNG: teikna@teikna.is VEFANG: teikna.is

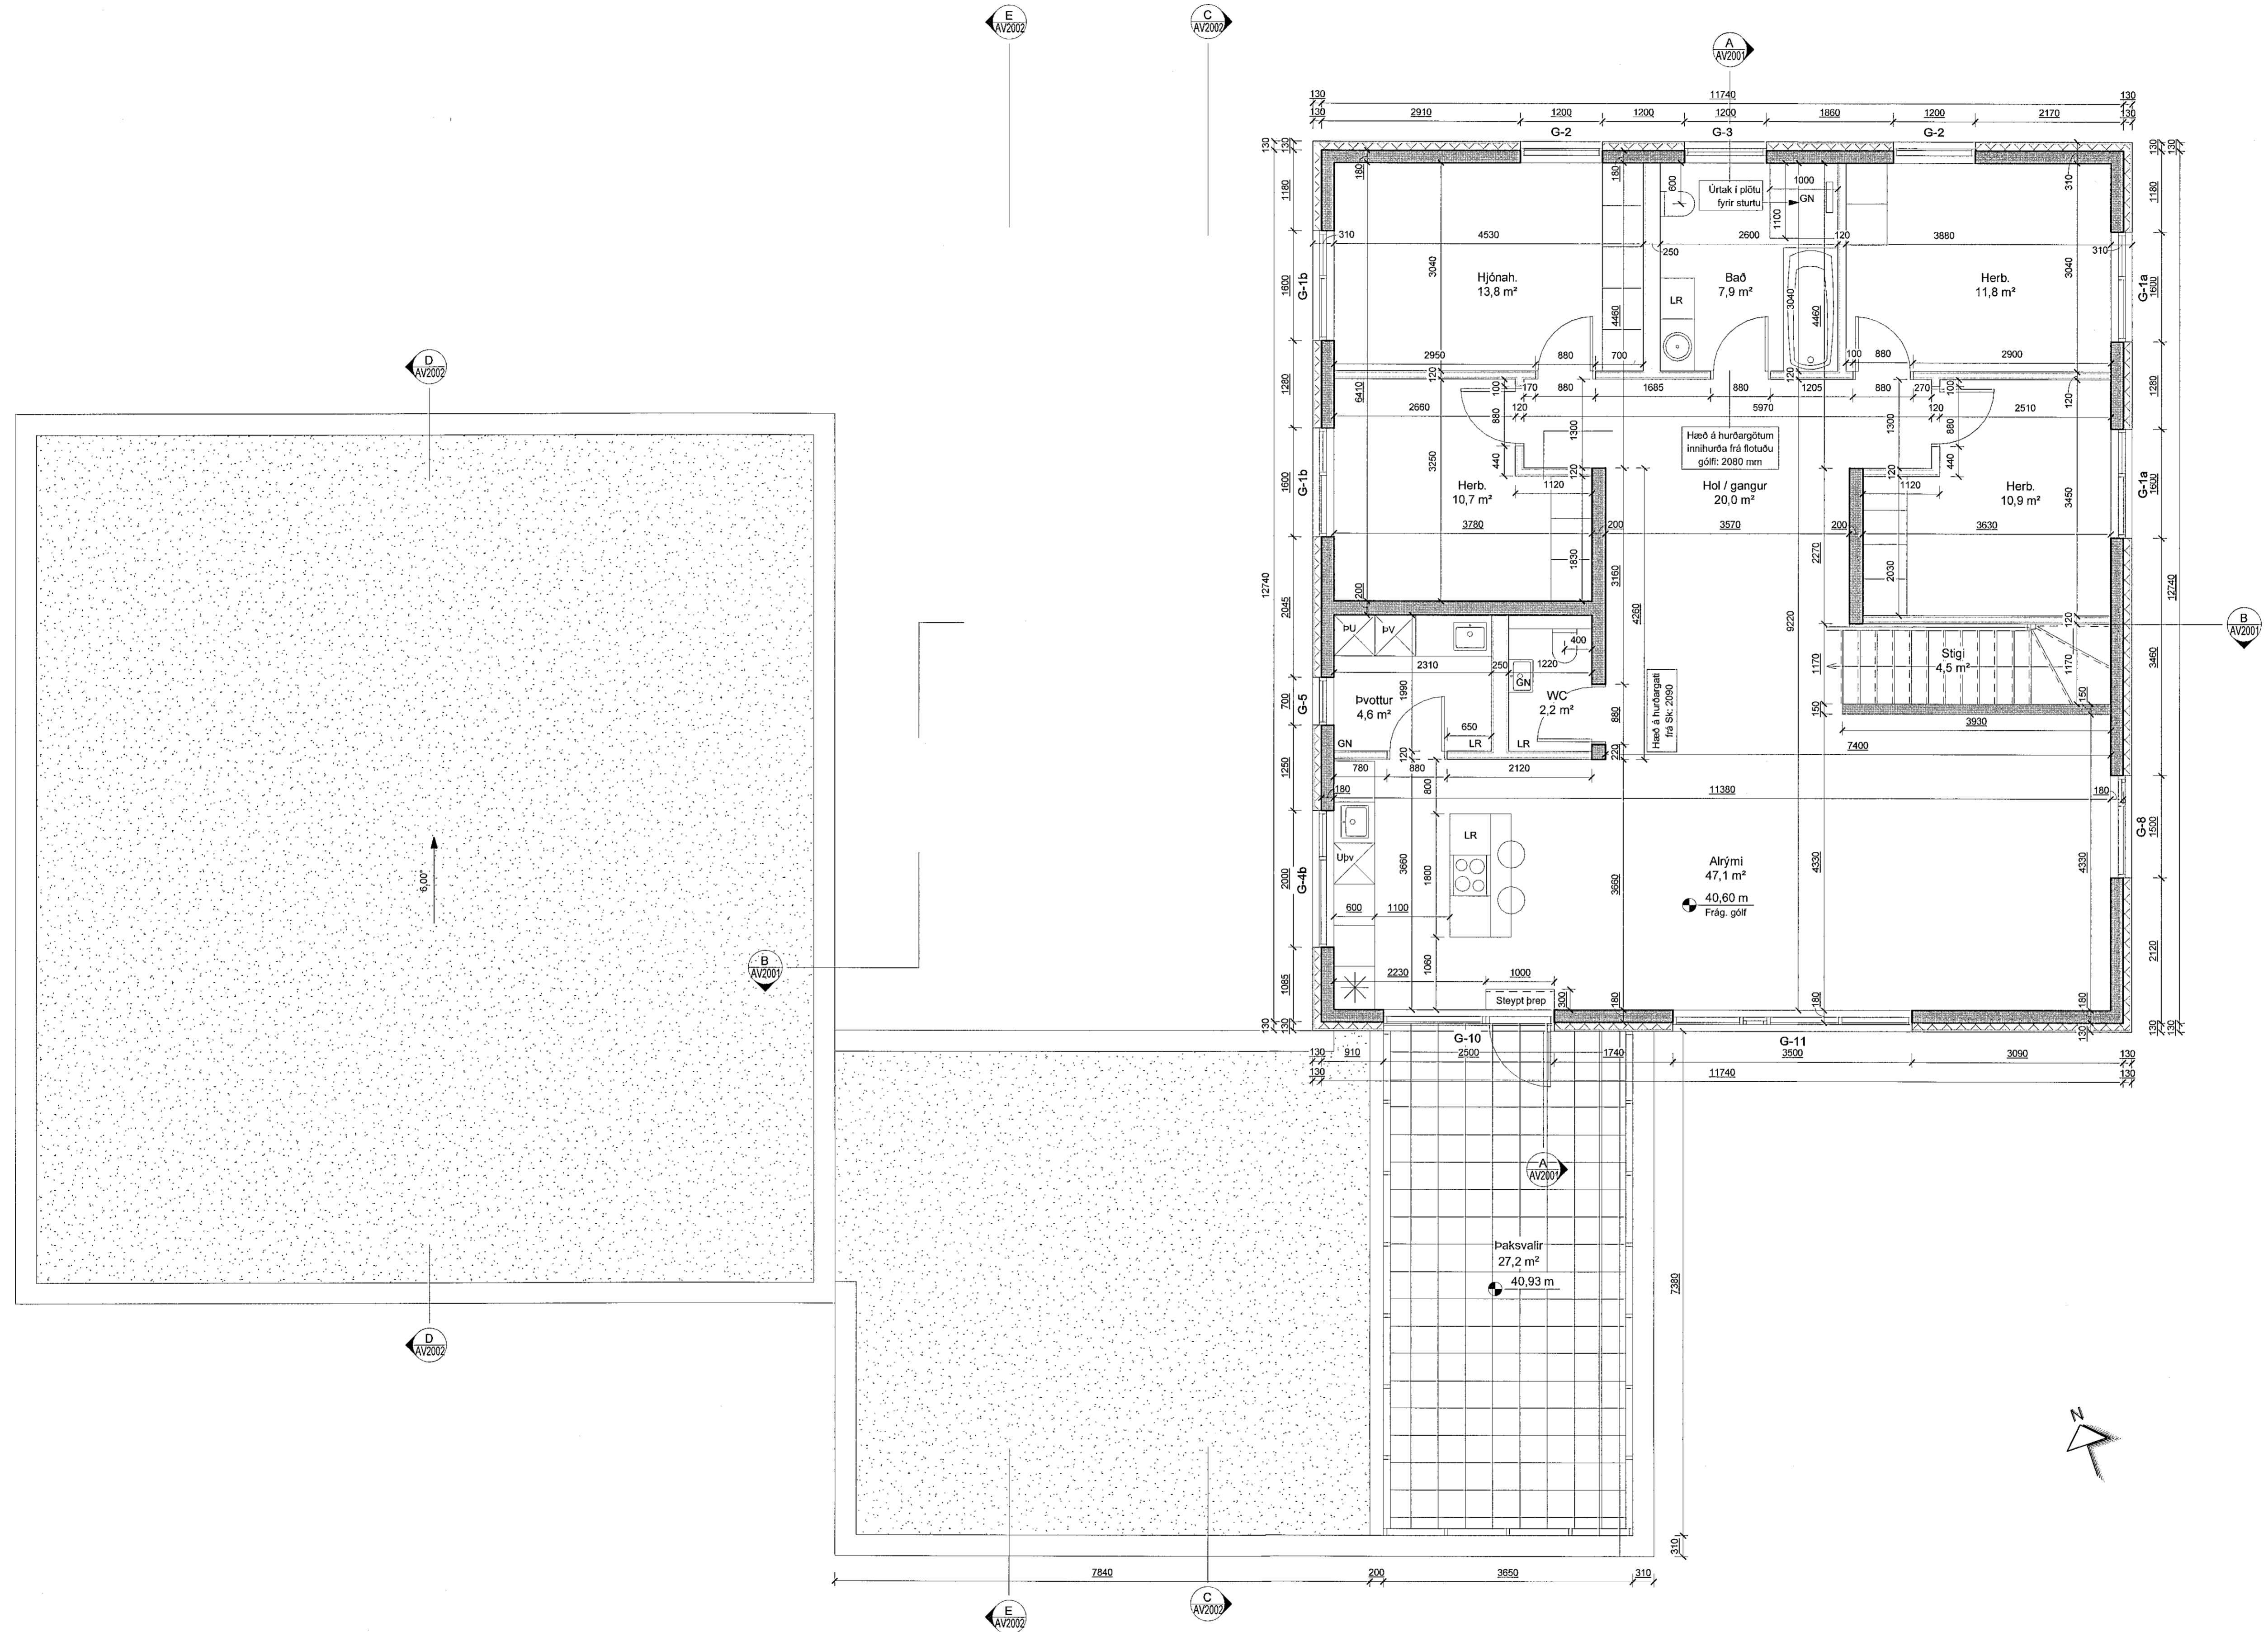

VERKT. GRUNNMYND 2. HÆÐ
mkv: 1 : 50