


Samþykkt þann
15. feb. 2022
G. B. byggingarfulltrúans í Hafnarfirði
Hjelmur A. Jónsson
173

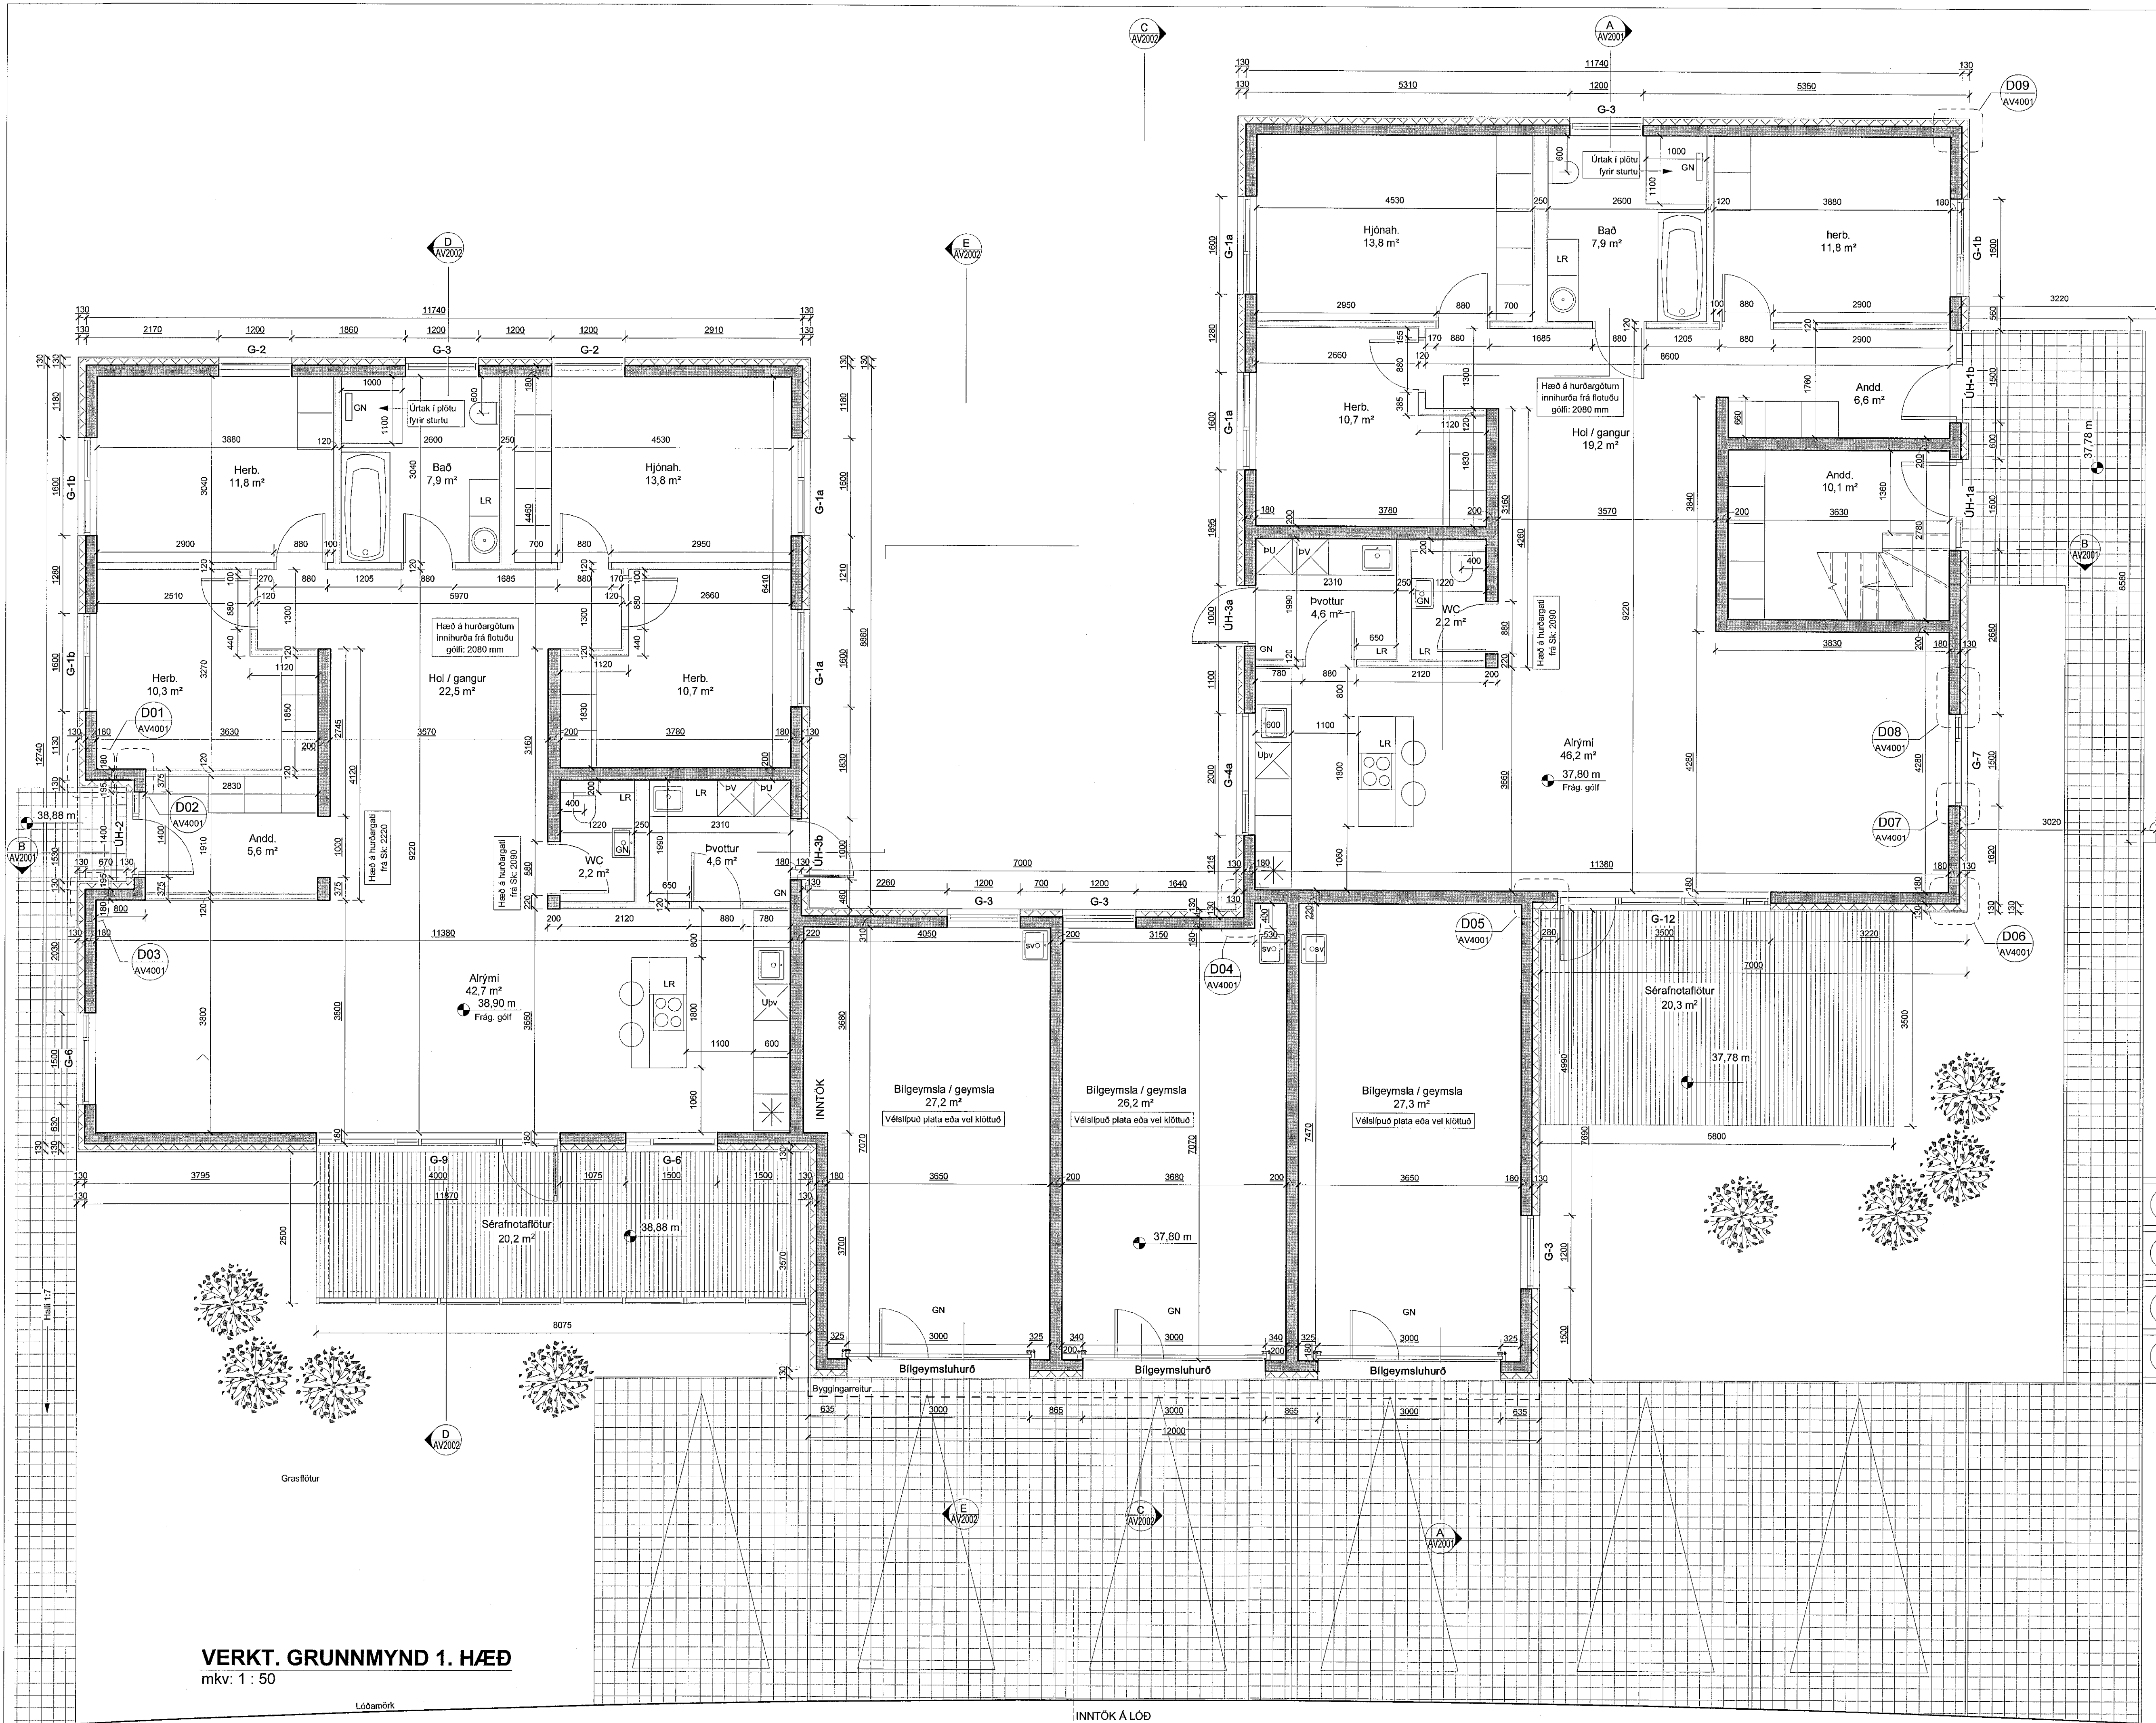

BRUNAHÖNNUBÚR
ELDVARNAREFTIRLIT

SKÝRINGAR
Undirstikaðar málsetningar eru stöypumál

LYKILMYND

BREYTING	DAGSETNING TEIKN.
e:	
d:	
c:	
b:	
a:	

HAFNARFJÖRÐUR
MÖBERGSSKARÐ 16
VERK 21-628
VERKTEIKNING
GRUNNMYND 1. HÆÐ
BLAÐ AV1101

REYKJAVÍK 2021-11-30
BREYTT

HANNAÐ	vej/shp	TEIKNAD	hb	YFIRFARID	vej
KVARDI	1 : 50	BLAÐSTÆRÐ	A1	HÖNNUNARSTJÓRN	
SAMÞYKKT				Kt. 090982-3549	

TEIKNISTOFA ARKITEKTA
GYLFI GUDJONSSON
OG FÉLAGAR ehf.
arkitektar fat

VEGMÚLA 2 108 REYKJAVÍK Sími 552 8740
KAUFANGI VÍÐ MYRRAVEG 600 AKUREYRI Sími 461 5508
NETFONG: teikna@teikna.is VEFANG: teikna.is

VERKT. GRUNNMYND 1. HÆÐ
mkv. 1 : 50

INNTÖK Á LÖÐ