



2.Hluti

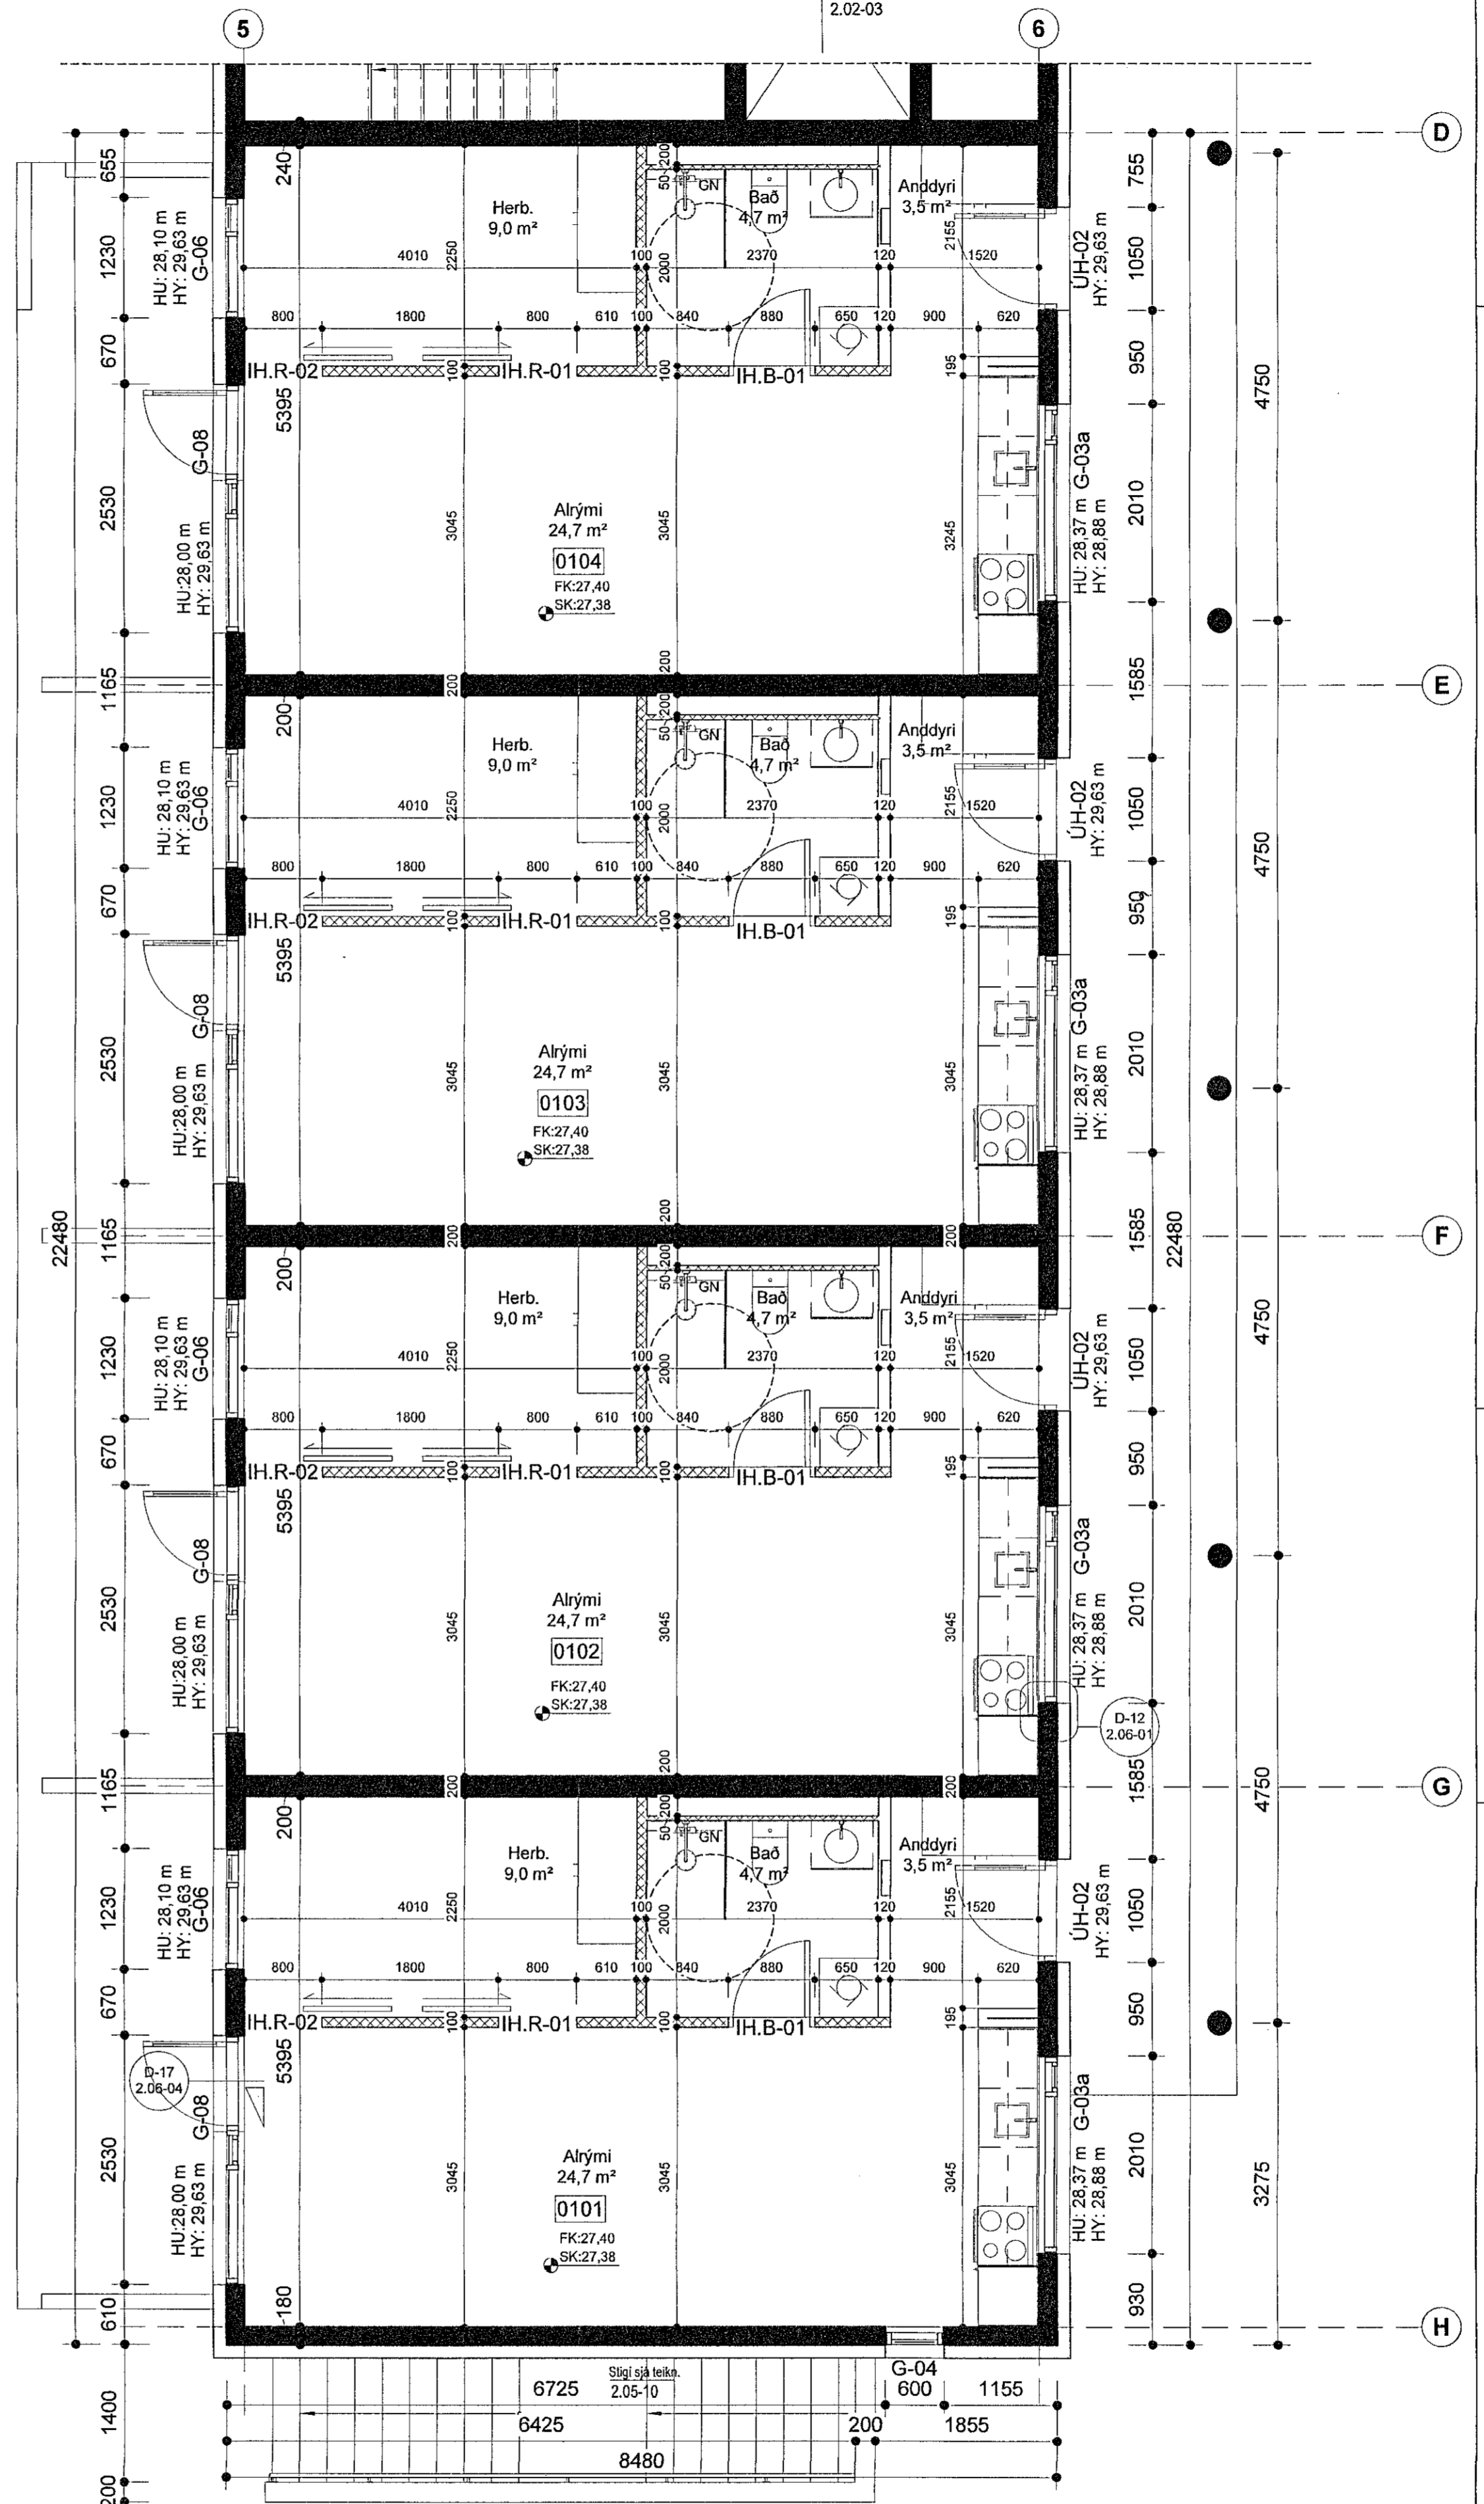

1.Hluti

Sambykkt þann
15. feb. 2022
Tark Arkitektar
Háttúni 2b - 105 Reykjavík
Sími: 540 5700
tark@tark.is - www.tark.is

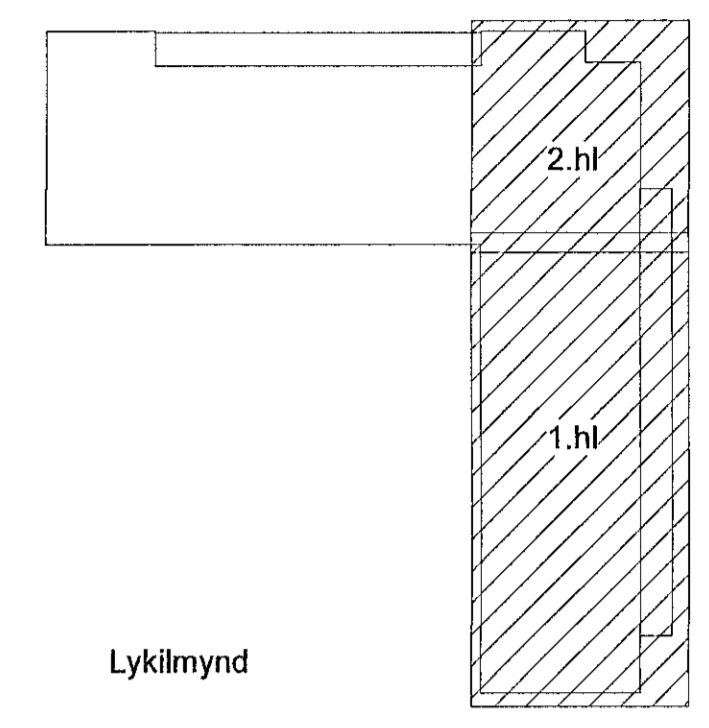

Skýringar:
HU: XX,XX - Kóli á steypu undir byggingarhluta
HY: XX,XX - Kóli á steypu yfir byggingarhluta
X Málsetning í steypa byggingarhluta
x Málsetning í léttu byggingarhluta
FK: XX,XX - Kóli ofan á fullfrágengið gólf
SK: XX,XX - Kóli ofan á steypu yfirborði

VERKTEIKNING GERÐ Á GRUNNI
ADALUPPERRÁTTA SEM VORU SAMBYKKTIR ÞANN
22. Júl. 2021

C 15.11.2021 HB Breyting á hurðastæðum
B 20.10.2021 HB Endurteigjófi óbreytt
A 01.10.2021 HB Skilað inn aftur v.
lagfæringar á hæðarkóta

VERKTEIKNINGAR

Tark
ARKITEKTAR
HÁTTÚNI 2b - 105 REYKJAVÍK
SÍMI: 540 5700
tark@tark.is - www.tark.is

VERKHEITI
Nónhamar 1-3, 221 Hafnarfj.
Fjölbýlishús, mhl.02
Verkteikningar

VERK
Grunnmynd 1.hæð -1.og 2.Hluti

MÁL: 1 : 50
HANNAÐ: ÁÁ
YFIRFARIR: ISC
VERKNUMÉR: 753-16

DAGS: 30.06.2021
TEIKNAR: HI
FL. TEIKNINGANÓMÉR: 04
010
C

SAMM. Ásgæir Áspéirsson Arkitekt MAA SAMARK KL:060161-5429

Clifford og stíll teikninga, að hluta eða heild, er háð sambykktu nafnanda, sv. skvæðnum höfnunarsáttmála.