



2.Hluti

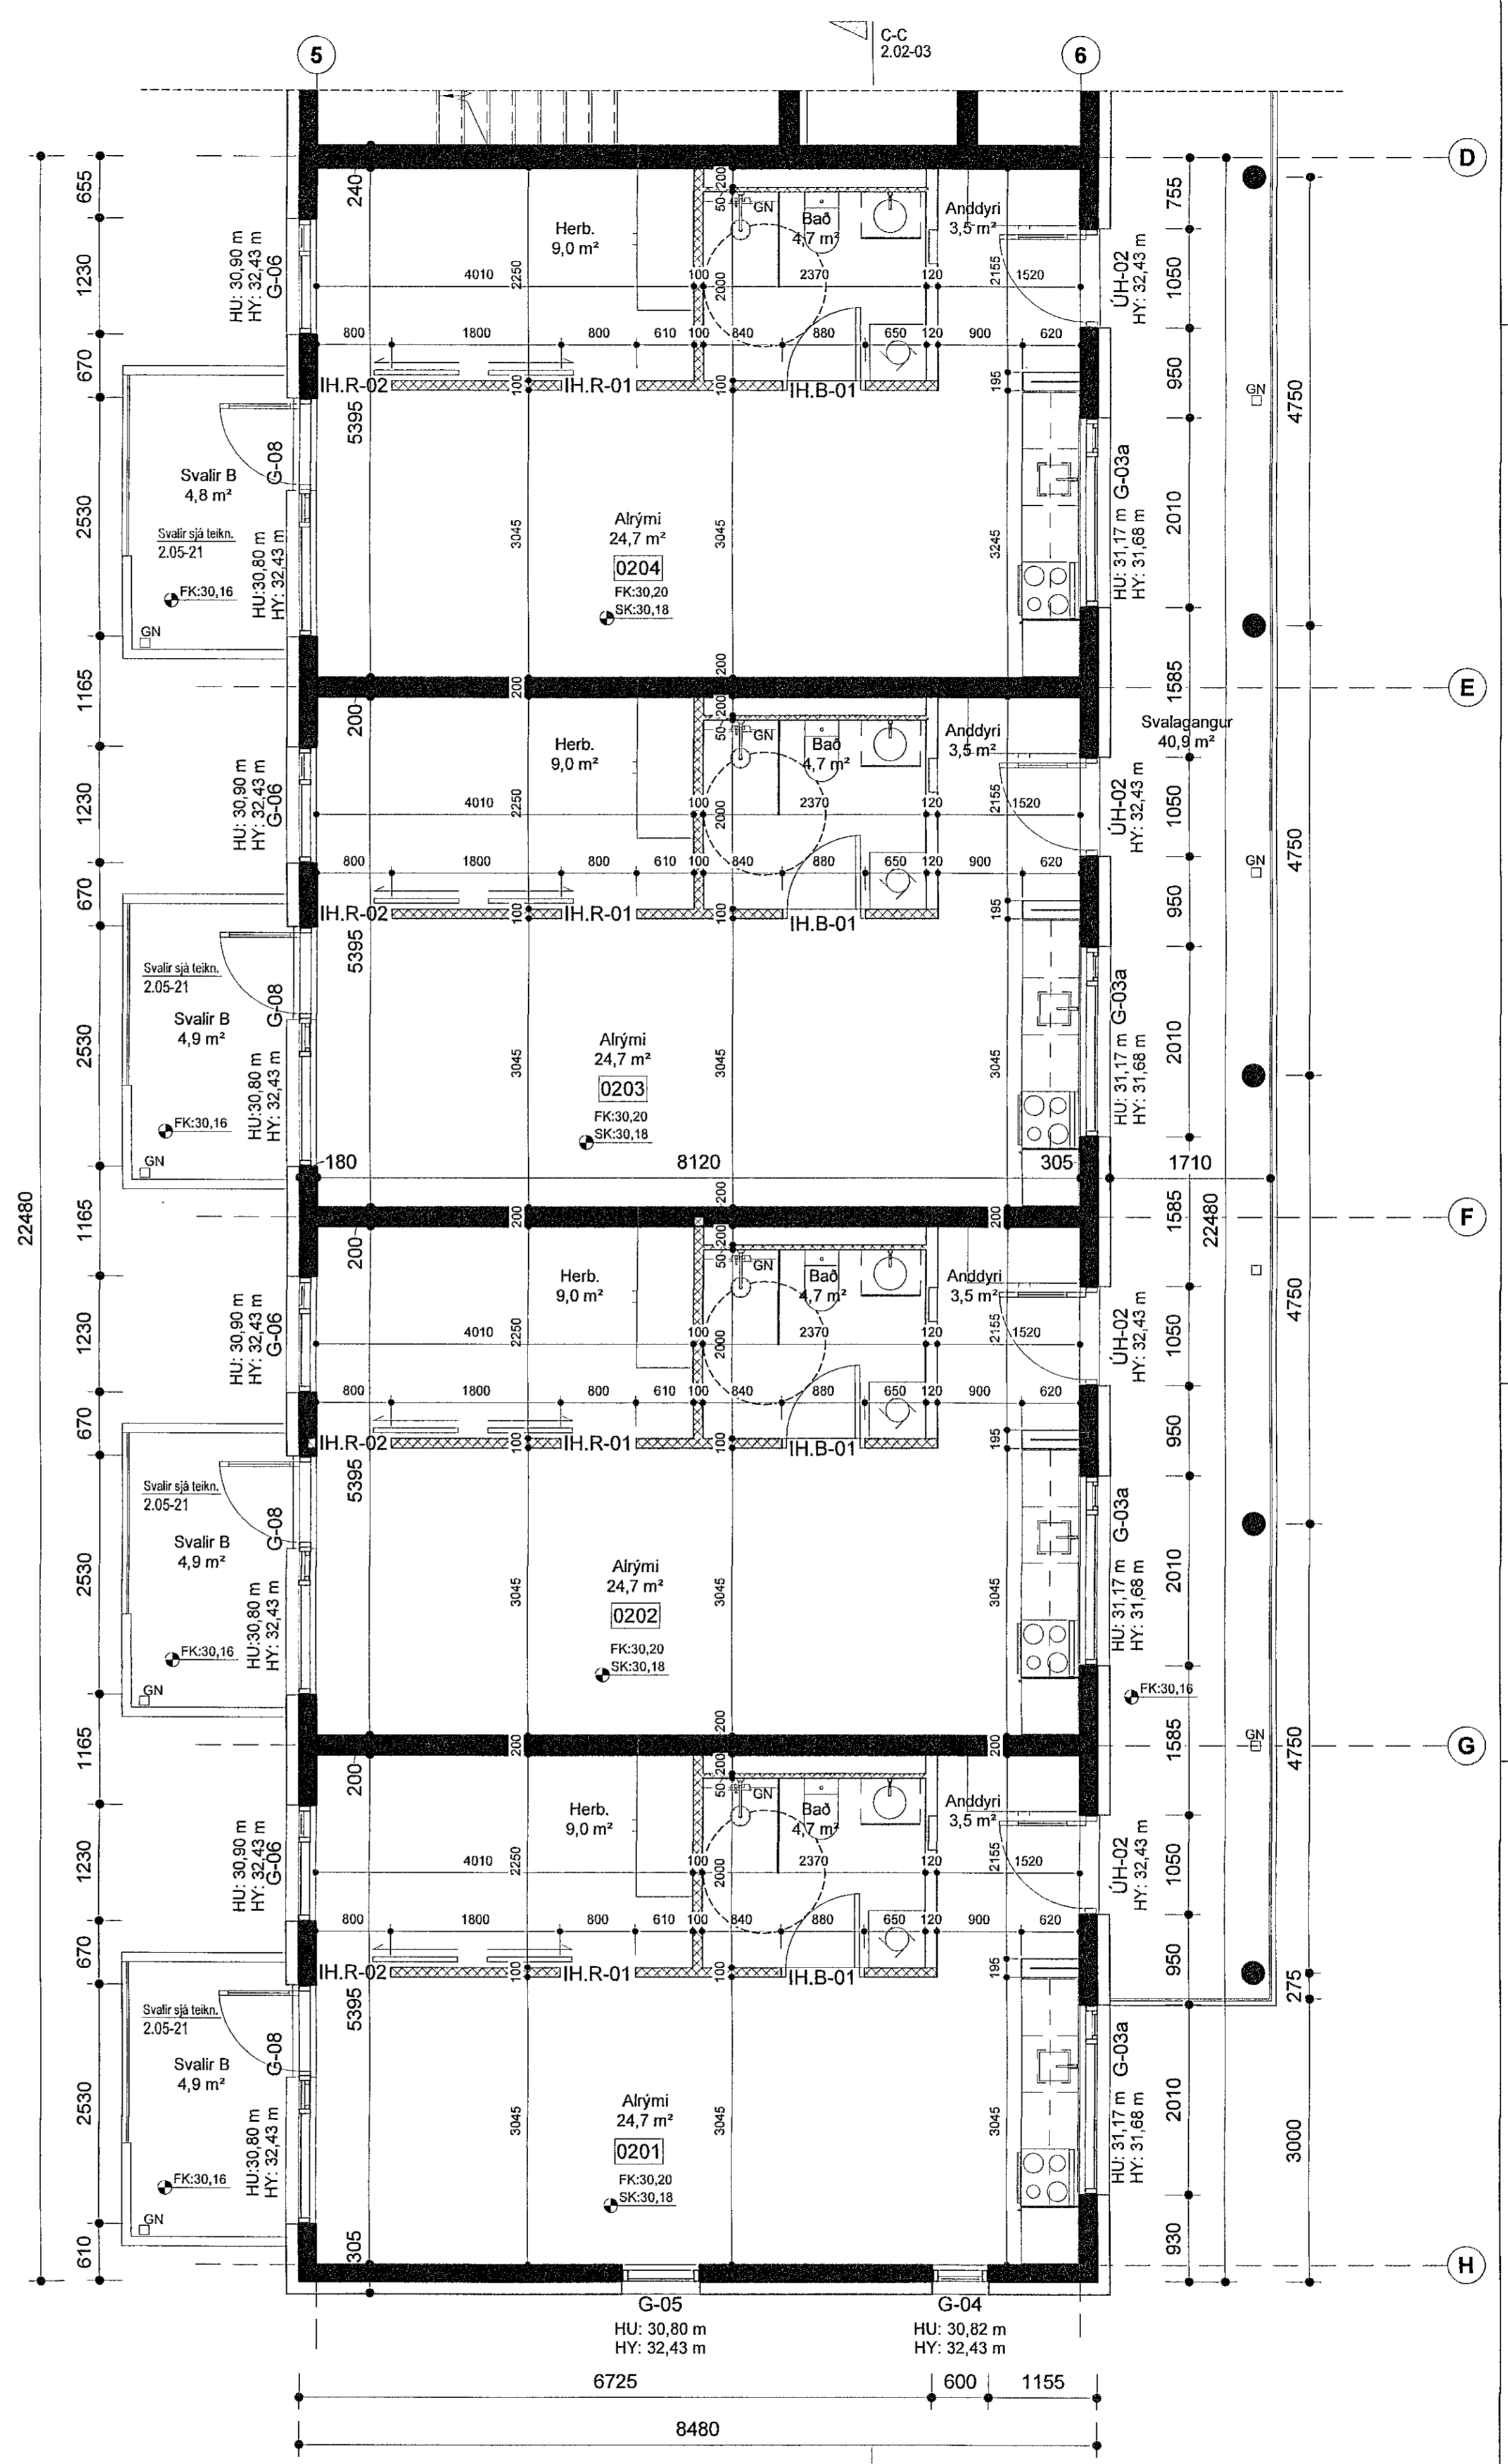

1.Hluti

Sambýkt þann
15. feb. 2022
Hilmar A. Jónsson

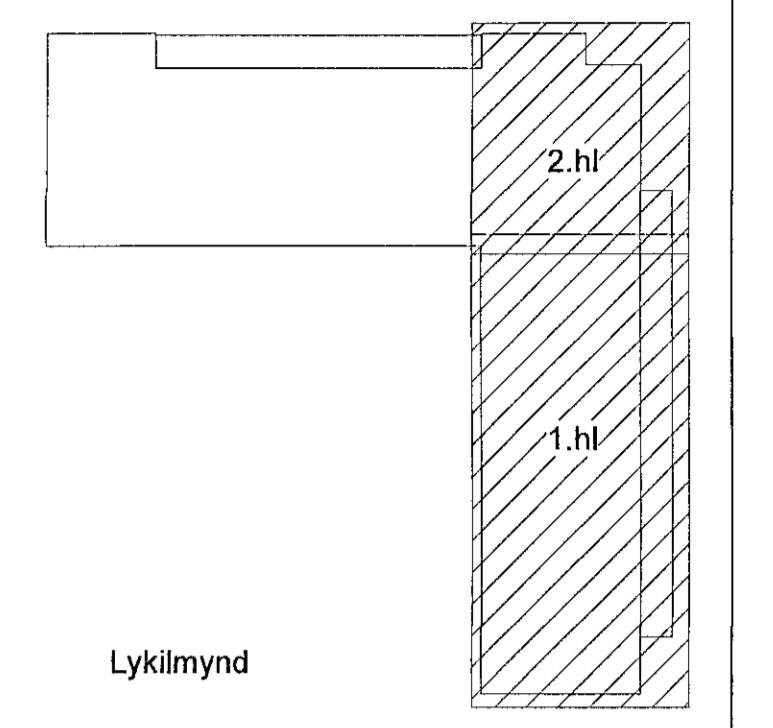

Skýringar:
HU: XX,XX - Kóli á steypu undir byggingarhluta
HY: XX,XX - Kóli á steypu yfir byggingarhluta
X Málsetning í steypa byggingarhluta
X Málsetning í léttu byggingarhluta
FK: XX,XX - Kóli ofan á fullfrágengi gólf
SK: XX,XX - Kóli ofan á steypu yfirborð

VERKTEIKNING GERÐ Á GRUNNI
AÐALUPPRÁTTA SEM VORU SAMBYKKTIR ÞANN
22. JÚL 2021

C 15.11.2021 HB Breyting á hurðastæðum
B 20.10.2021 HB Endurgjöf á óbreytt
A 01.10.2021 HB Skilað inn aftur v.
lagfæringar á hæðarkóta



VERKNEFTI
Nónhamar 1-3, 221 Hafnarfj.
Fjölbýlishús, mhl.02
Verkteikningar

VERK
Grunnmynd 2.hæð - 1. og 2.Hluti

MÁLI: 1 : 50
HAFNAÐ: ÁÁ
YFIRFARID: ISC
VERKINGUR: 753-16
DAGS: 30.06.2021
TEIKNAD: HI
FL: 04
TEIKNINGANÖMUR: 2.01-21
GTC: c

SAMB: Ásgeir Ásgeirsson
Arkitekt MAA SAMAR, KL:090161-5429

Öll afrit og afrit teikninga, að hluta eða heild, er hluti sambýkta hlutanda, s.v. skvæðnum hlutadaga.