



2.Hluti

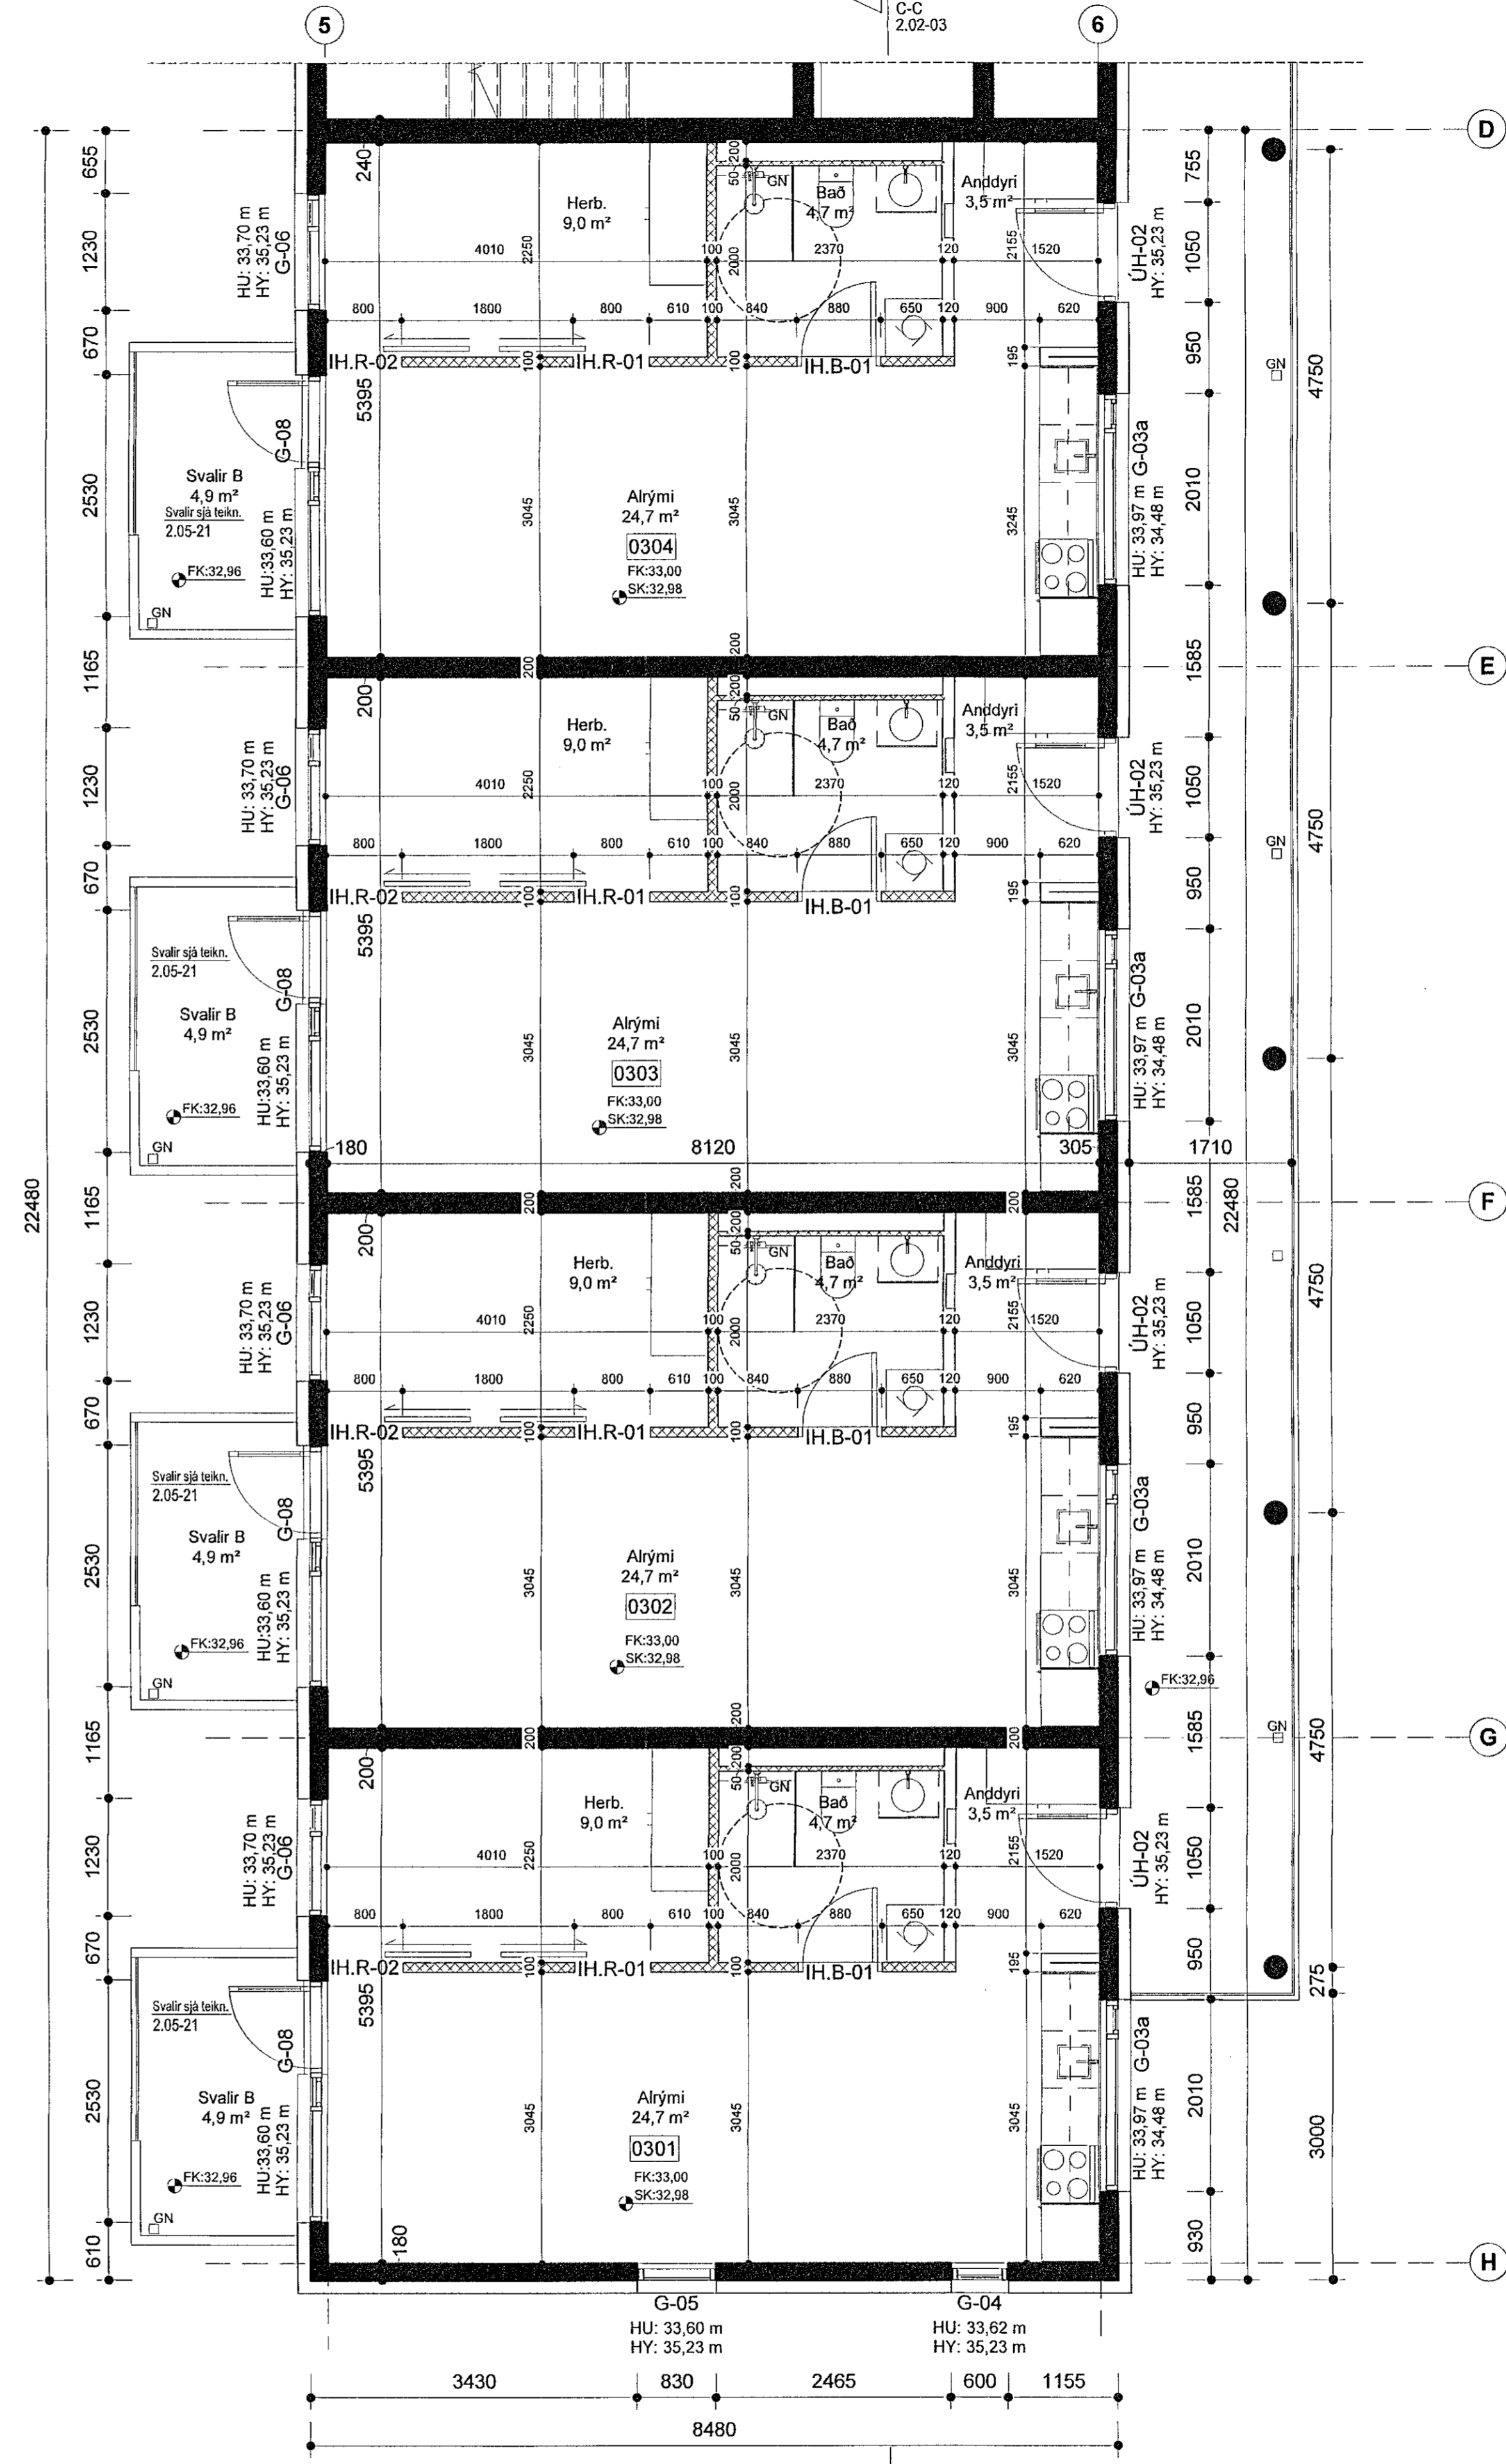

1.Hluti


Sambýkt þann  
13. feb. 2022

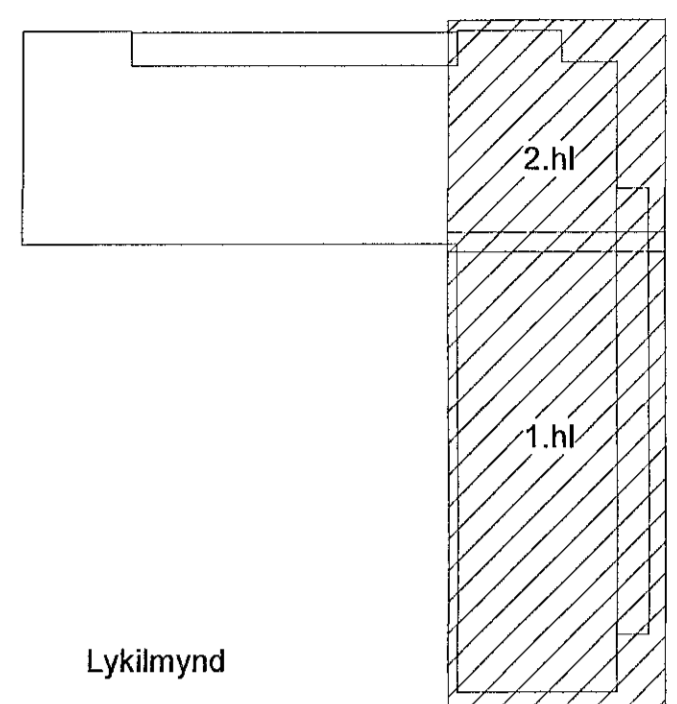

Skýringar:  
 HU: XX,XX - Kóli á steypu undir byggingarhluta  
 HY: XX,XX - Kóli á steypu yfir byggingarhluta  
 X Málsetning í steypa byggingarhluta  
 X Málsetning í létta byggingarhluta  
 FK: XX,XX - Kóli ofan á fullrágengló gólf  
 SK: XX,XX - Kóli ofan á steypd yfirborð

VERKTEIKNING GERÐ Á GRUNNI  
 AÐALUPPDÁTTA SEM VÖRU SAMBYKKTIR ÞANN  
 22. JÚL 2021

C 15.11.2021 HB Breyting á hurðastærðum  
 B 20.10.2021 HB Endurútgjöf óbreytt  
 A 01.10.2021 HB Skilað inn aftur v.  
 lagfæringar á hæðarkóta

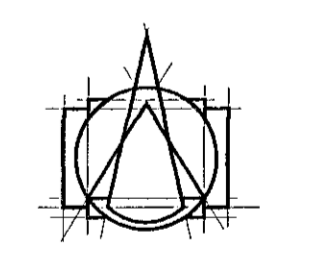

**T.ark**  
 ARKITEKTAR  
 HÁÚNI 2b - 105 REYKJAVÍK  
 Sími: 540 5700  
 tark@tark.is - www.tark.is

VERKHEITI  
**Nónhamar 1-3, 221 Hafnarfj.  
 Fjölbýlishús, mhl.02**  
 Verkteikningar

VERK  
**Grunnmynd 3.hæð - 1.og 2.Hluti**

Öll árit og áfrit tekið. Að hluta eða heila, er talið samþykki höfundas, skv. ákvæðum höfundslaga.