



2.Hluti

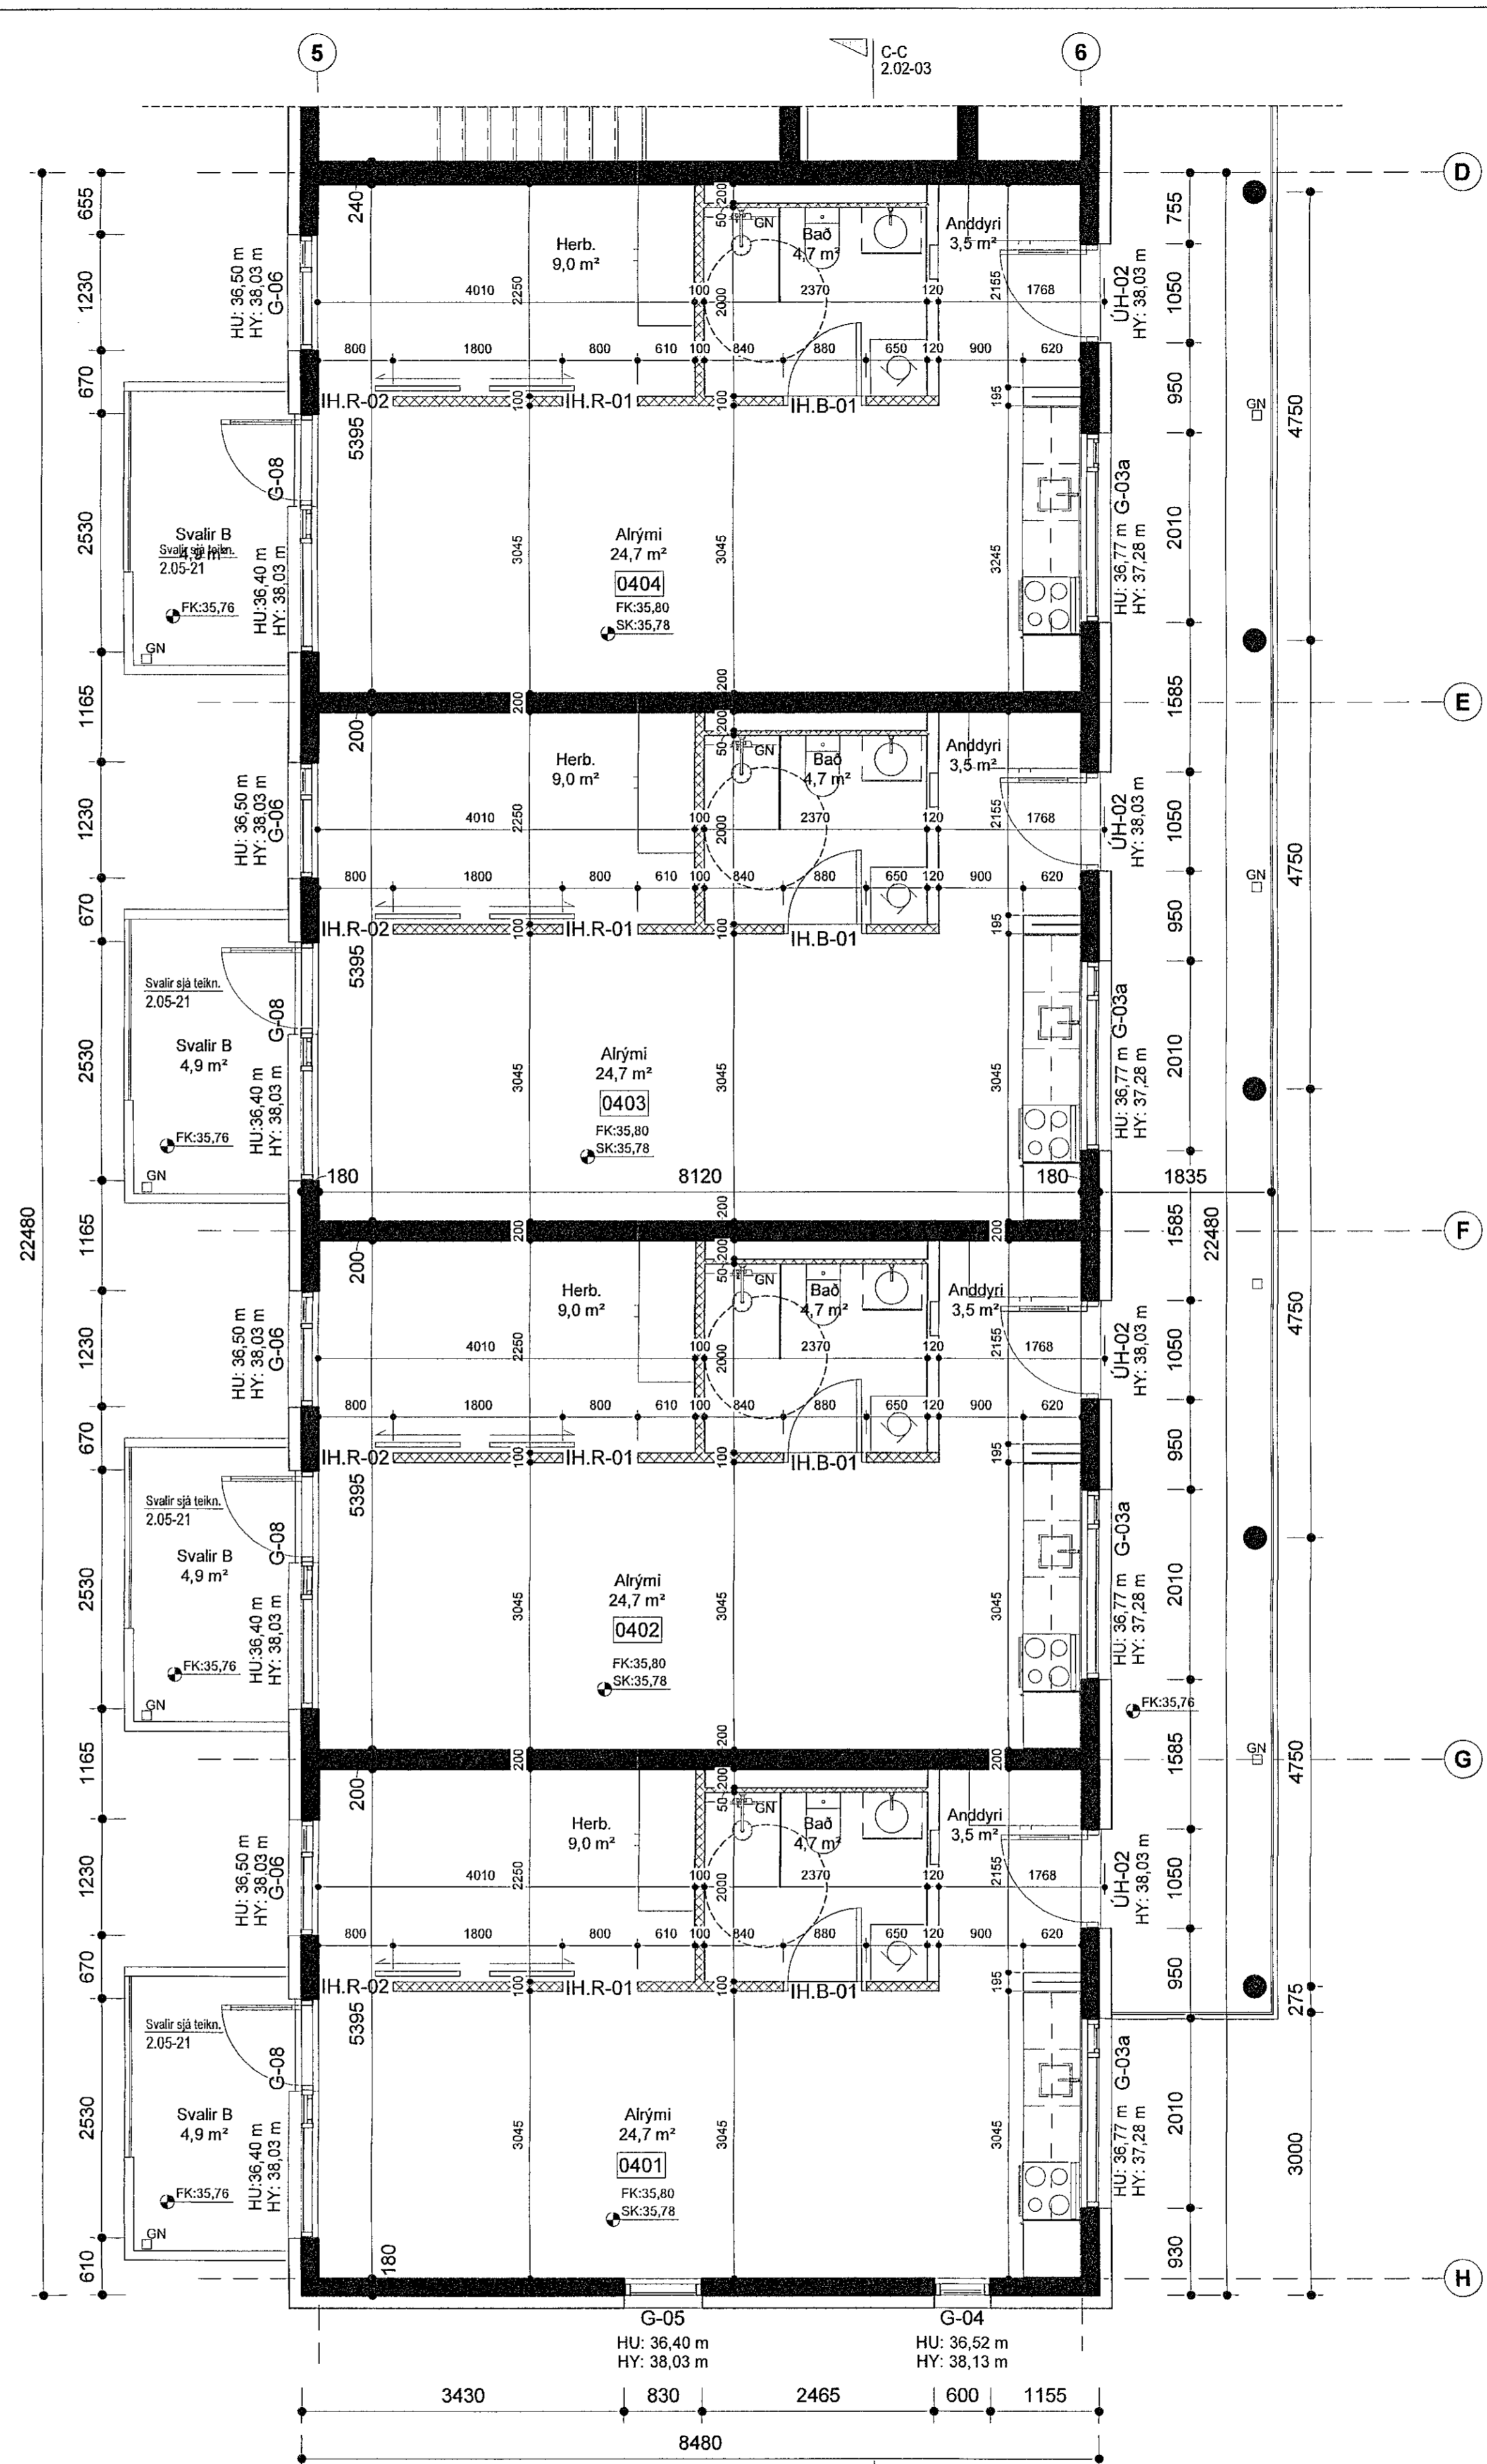

1.Hluti

Sampykkt þann  
15. feb. 2022  
H. byggingarfulltrúnaðs Hafnarfjarðar  
Högnert A. Jónsson

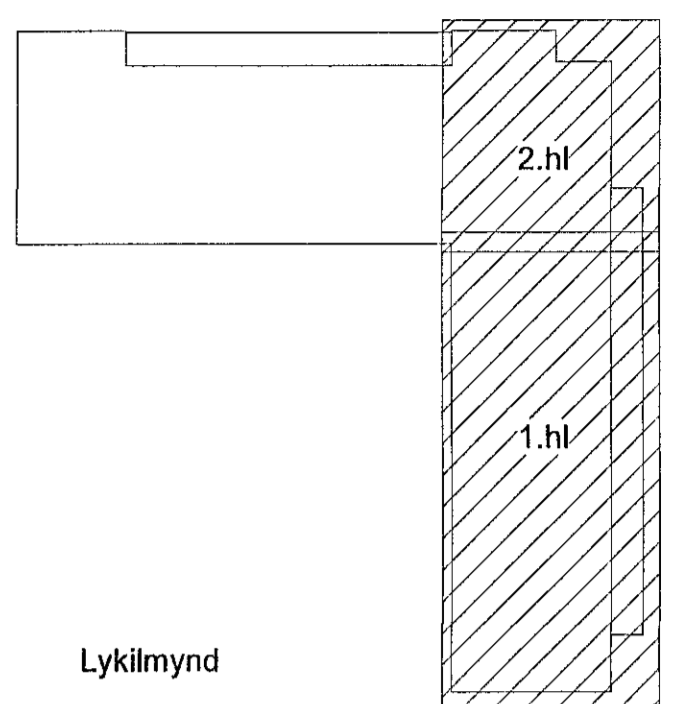

Lykilmýnd

Skýringar:  
HU: XX,XX - Kóti á steypu undir byggingarhluta  
HY: XX,XX - Kóti á steypu yfir byggingarhluta  
X — Málsetning í steypa byggingarhluta  
x — Málsetning í léttu byggingarhluta  
FK: XX,XX - Kóti ofan á fullrágengió gólf  
SK: XX,XX - Kóti ofan á steypu yfirborð

VERKEIÐNING GERÐ Á GRUNNI  
ABALUPPERRÁTTA SEM VORU SAMÞYKKTIR ÞANN  
22. JÚL 2021

C 15.11.2021 HB Breyting á hurðastærðum  
B 20.10.2021 HB Endurútféfið óbreytt  
A 01.10.2021 HB Skilað inn aftur v.  
lagfæringar á hæðarkóta

BREYTINGAR

HÁTÚNI 2b - 105 REYKJAVÍK  
Sími: 540 5700  
tark@tark.is - www.tark.is

VERKHEITI  
Nónhamar 1-3, 221 Hafnarfj.  
Fjölbýlishús, mhl.02  
Verkeiðningar

VERK  
Grunnmynd 4.hæð - 1.og 2.Hluti

MÁL: 1 : 50  
HANNAD: AA  
YFIRFARUD: ISC  
VERKINGUMER: 753-16

DAÐS: 30.06.2021  
TEKNAÐ: HI  
FL: TEKNIINGANÖMUR  
010: 2.01-41 c

SAMB. Ásgeir Ásgeirsson Arkitekt MAA SAMARK KL060161-5429

Öl afnot og stítt tekið, að hluta eða heild, er háð samþykki foruðs, skv. ákæðum höfundslögum.