


LYKILMYND

ATH!
ÖLL MÁL SKULU YFIRFARIN ÁÐUR EN
FRAMKVÆMDIR HEFJAST.

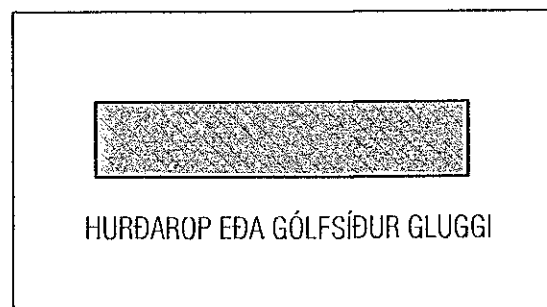

GRUNNMYND UNDIRSTAÐA MKV. 1:50

Sambýkkt þann
15. feb. 2022
f.h. byggingarkennsla / Hafnarfirði
Hilmar A. Jónsson
1-123

Útgáfa	Lýsing	Dags.
A	Undirstöður breytt.	03.09.2021
B	Hurðargarfært um 300mm	14.01.22
-		
-		
-		

ALMENNT, JÁRNABENDING:

GRUNNBENDING Í NEÐRI BRÚN:
Sjá línu á viðkomandi plötum.
Járn spanna alla plötuna
og skeyflingd yfir ásetur milli veggja.
Neðribrúarjárn skal skeyta yfir ásetum.

GRUNNBENDING Í EFRRI BRÚN:
K10 c/c 200 í loftar áttir.
Efnibrúarjárn skal skeyta á halli.

Einnig gildir
Járn með hettli línu í neðri brún.

ATH!
ÖLL JÁRN SEM ERU TEIKNUÐ INN Á
GRUNNMYND KOMA AUKALEGA VIÐ
GRUNNBENDINGU.

Skýringar:
Á teikningu B-01 eru almennar skýringar og öll
lágmarks ákvæði varðandi steypu og bendistál í d.
frágangur á jörnum kringum op og brúnir og fl.

Uppgefnir kólar eru steypukólar. Upplýsingar um
vinnshalla og hvort kólar eru endanlegir, sjá
arkitekt.
Um nákvæma stærð og staðsetningu einstakra
byggingahluta. Sjá nánar á sérteikningum
aðalhönnuðar.
Göt og rauvar (sjá lagnateikn.)

ATH!
Leiðbeiningar um yfirhæð á plötum og bitum
er á skýringablaði B01

ATH!
Heimilt er að nota járnabakka, með sama
járnsmagni og fyrirskrifað er á uppdráttum, í stað
tengjárnna úr veggjum í plötum.

ATH!
Steypuhúla í útveggjum og útlötlum skal vera
30 mm. Sjá nánar á skýringablaði B01.

VEKTOR
- hönnun og ráðgjöf -
Síðumúla 3, 108 Hvík, s: 554-6650 / 897-5363

NÓNHAMAR 2, HAFNARFIRÐI

Undirstöður
Grunnmynd 1/2

Hönnað	Teiknað	Ferka nr.
SH / ÓJ	EBHO	
Dagsetning	Mv.	
12.07.21	1:50	BU-1

Sigurbur Hafsteinsson kt. 000858-7749
Byggingutekni- og hönnun
Netfang: sigurdur@vektor.is
Skrifað og tekið